


首层平面图 1:100

- 说明:
1. 未标注门窗按平面图居中安装或靠边安装梁宽120。
  2. 外墙、分户墙及楼梯间墙为200墙,其余均为100墙。
  3. 墙体均3m长设一构造柱,全部构造柱大样见结施。
  4. 未配筋大样详见结施图,大样配筋以结施图为准。
  5. 厕所标高为H-0.050。
  6. 屋面找坡均为建筑找坡。

基底面积: 135.00m<sup>2</sup>  
本层面积: 135.00m<sup>2</sup>  
本层计容面积: 135.00m<sup>2</sup>  
本栋总建筑面积: 419.03m<sup>2</sup>  
本栋总计容面积: 419.03m<sup>2</sup>

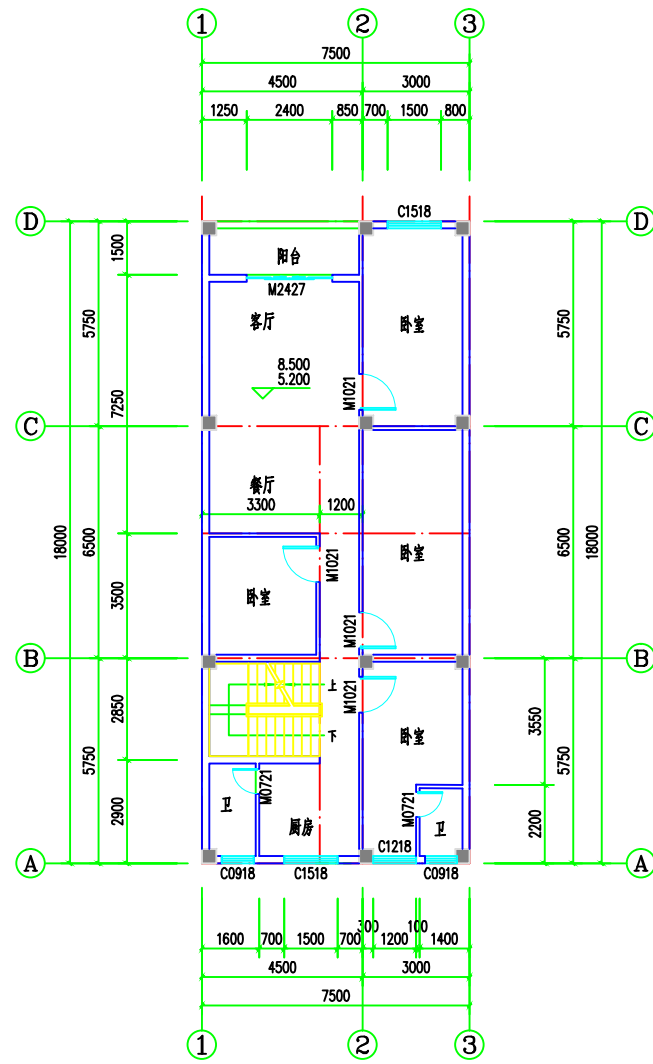

二至三层平面图:100

本层建筑面积: 135.00m<sup>2</sup>  
本层计容面积: 135.00m<sup>2</sup>

版权所有,不得复制、套用。  
ALL RIGHTS RESERVED. ANY ILLUSTRATION

**世方国际**  
Shifang International Co., Ltd.

广州世方建筑设计有限公司  
GUANGZHOU SHIFANG ARCHITECTS AND ENGINEERS LTD.

建筑行业(建筑工程)甲级;风景园林工程  
设计乙级;市政行业(道路工程、给水工程、  
排水工程、桥梁工程)专业乙级;  
证书编号: A244062074  
VICTORIA CHENG (CHENG YU CHENG)  
地址: Add: 广州市南沙区进港大道星河东悦汇A栋14楼  
邮箱: Email: 6827677@qq.com  
电话: Tel: 020-39922677

加盖图章处: STAMP AREA

建设单位: CLIENT  
**华雄茂、华良荣**

工程名称: PROJECT  
**华雄茂、华良荣住宅楼**

子项名称: SUB-TITLE

图纸名称: TITLE  
**二至三层平面图  
首层平面图**

版本: REVISION			
版 本 REV. NO.	修 订 内 容 DESCRIPTION	修 订 日 期 DATE	修 订 人 REV. BY

审 定 APPROVED BY	张力丹	2024.07
审 核 AUDITED BY	朱 琳	2024.07
项目负责 PROJECT CHIEF	朱 琳	2024.07
专业负责 UNIT	朱 琳	2024.07
校 对 CHECKED BY	陈永纵	2024.07
设 计 DESIGN	白松林	2024.07
绘 图 DRAW BY	白松林	2024.07
专业: PROFESSION <b>建筑</b>	阶段: STATUS <b>报建图</b>	图号: DWG. NO. <b>JS-03</b>
比例: SCALE <b>1:100</b>	版本号: REVISION <b>01</b>	日期: DATE <b>2024.07</b>
工程编号: PROJ. NO. <b>SF-2024-048</b>		