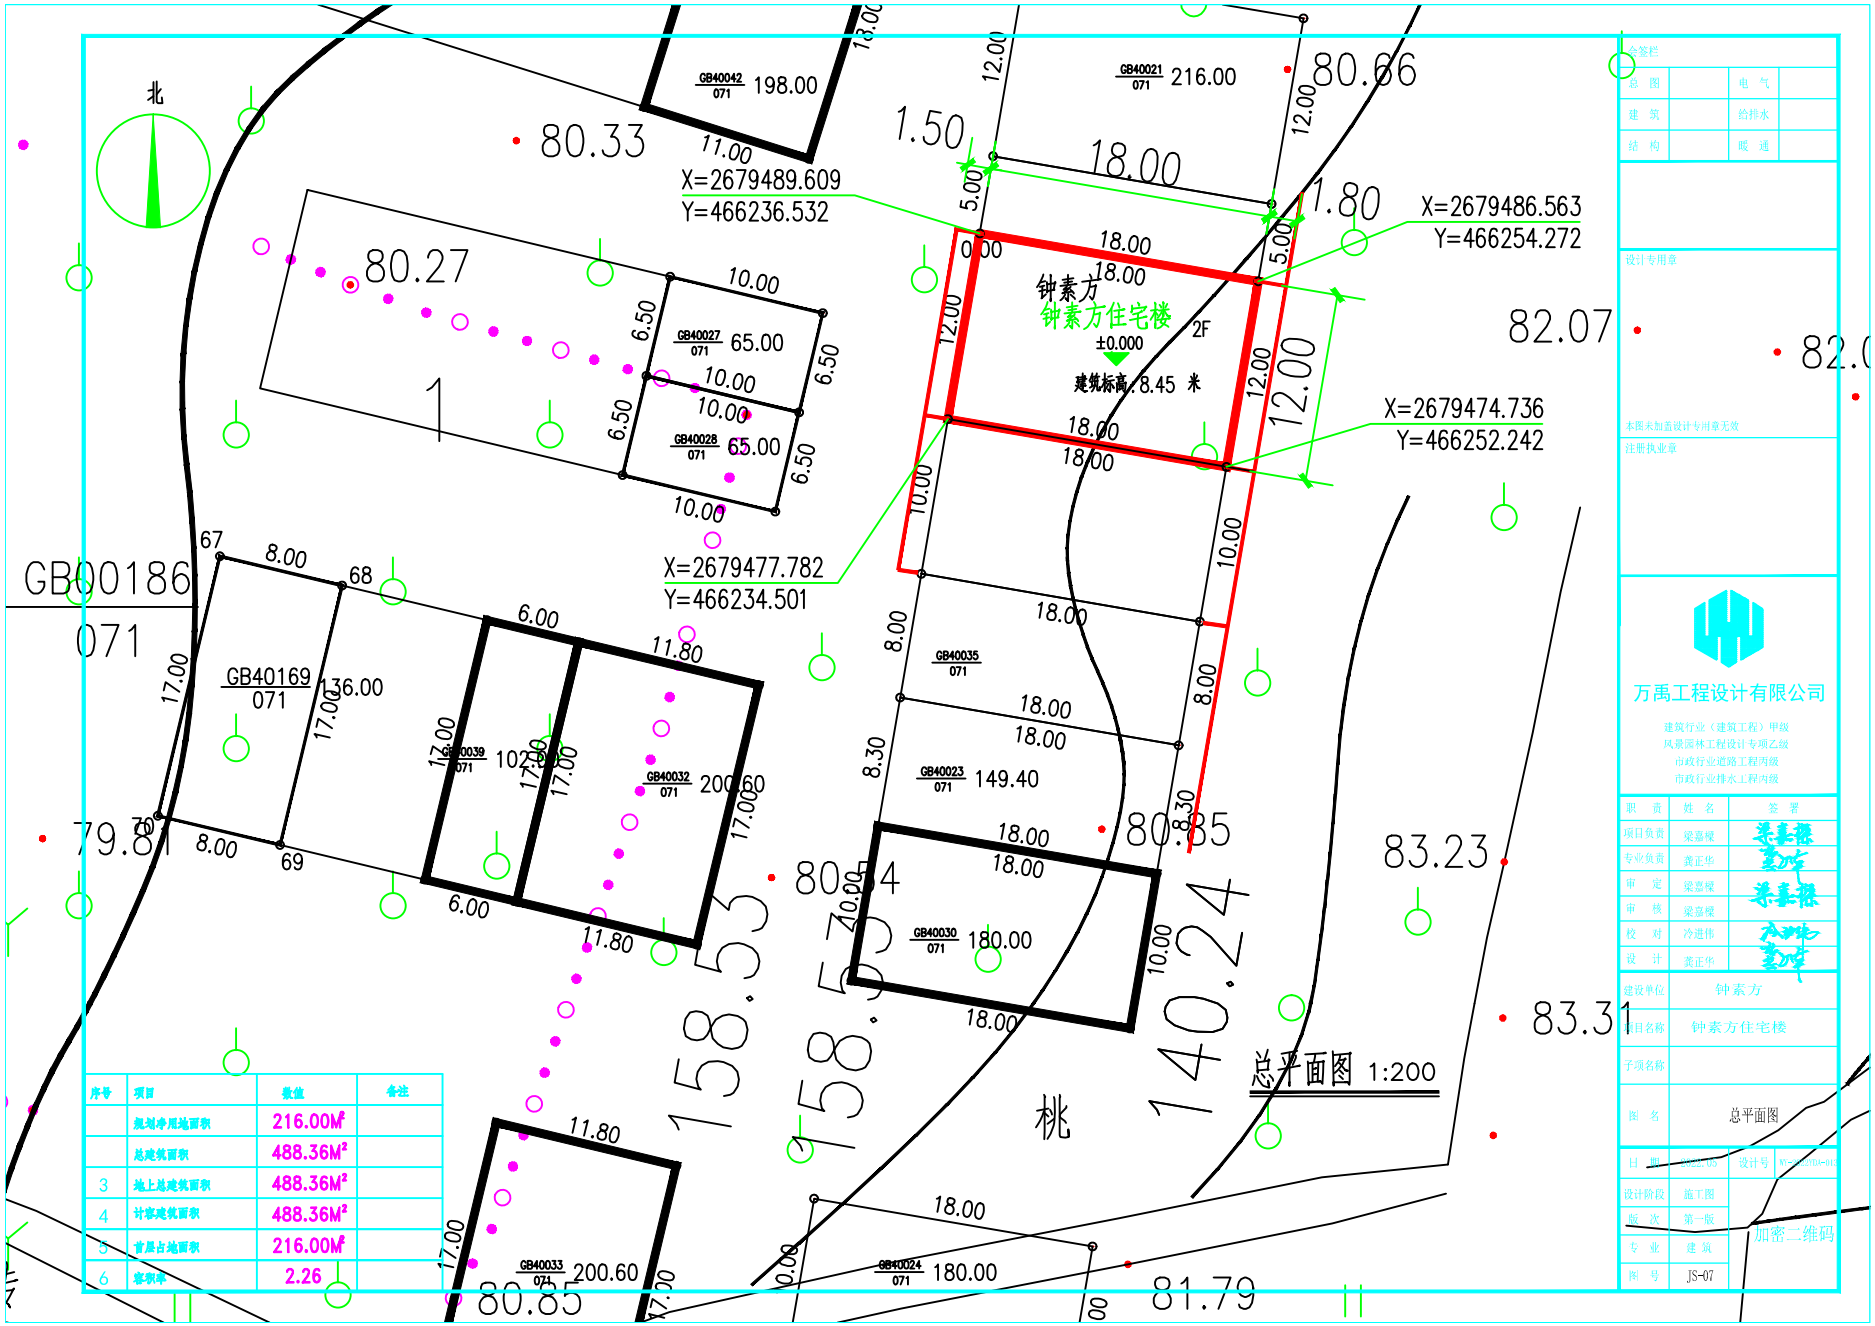

序号	项目	数值	备注
	规划净用地面积	216.00M²	
	总建筑面积	488.36M²	
3	地上总建筑面积	488.36M²	
4	计容建筑面积	488.36M²	
5	首层占地面积	216.00M²	
6	容积率	2.26	

会签栏

总 图		电 气	
建 筑		给排水	
结 构		暖 通	

设计专用章

本图未加盖设计专用章无效

注册执业章

万禹工程设计有限公司

建筑行业（建筑工程）甲级
风景园林工程设计专项乙级
市政行业道路工程丙级
市政行业排水工程丙级

职 责	姓 名	签 署
项目负责	梁嘉樑	梁嘉樑
专业负责	龚正华	龚正华
审 定	梁嘉樑	梁嘉樑
审 核	梁嘉樑	
校 对	冷进伟	冷进伟
设 计	龚正华	龚正华

建设单位	钟素方
项目名称	钟素方住宅楼
子项名称	
图 名	总平面图
日 期	2022.12.19 设计号 WY-2022-016
设计阶段	施工图
版 次	第一版
专 业	建 筑
图 号	JS-07

加密二维码