

专业	姓名	日期	专业	姓名	日期
建筑			电气		
结构			暖通		
给排水			工艺机械		

红星一路

73
规划出入口距离道路交叉口>70m

道路红线宽度 $\geq 36\text{m}$ 建筑红线退让范围


英红大道

经济技术指标


编号	内容	指标
1	厂界用地面积(m ²)	6400
2	建筑物占地面积(m ²)	1874.9
3	计容面积(m ²)	2020.1
4	建筑表面积(m ²)	767.2
5	构筑物面积(m ²)	1252.9
6	硬化占地面积(m ²)	1748.3
7	容积率	0.32
8	建筑密度(%)	29.30%
9	绿地率(%)	27.31%

处理构(建)筑物一览表

序号	建筑单体子项名称	拟(建)筑物名称	檐口尺寸(m)			构筑物面积 (m ²)	建构筑物面积 (m ²)	计容面积 (m ²)	结构形式	耐火等级	火灾危险性 分类	单位	数量	备注						
			长	宽	高															
1	整修池、集水池	修渠渠	8.0	3.0	6.2	72	\	72	砌砖	\	\	座	1	全埋置(池深0.20,池底-6.00)						
2		集水池	8.0	6.0	6.2				砌砖					座	1	全埋置(池深0.20,池底-6.00)				
4	调节池、事故池	沉砂区	2.0	2.0	0.1	448	\	448	C20	\	\	座	1	素砼基础,位于调节池上,突出顶面100mm						
5		调节池	12.0	16.0	5.0				砌砖					座	1	半埋置(池深2.00,池底-3.00)				
6		事故池	16.0	16.0	5.0				砌砖					座	1	半埋置(池深2.00,池底-3.00)				
7		芬顿反应池(1~10#)	15.0	6.0	5.0				砌砖					座	1	半埋置(池深3.50,池底-1.50)				
8		催化反应池	12.0	6.0	5.0				砌砖					座	1	半埋置(池深3.50,池底-1.50)				
9		缺氧池	12.0	6.0	5.0				砌砖					座	1	半埋置(池深3.50,池底-1.50)				
10~12		组合池	接触氧化池(1~3#)	18.0	12.0				5.0					576	\	576	砌砖	\	\	座
13	二沉池	12.0	6.0	5.0	砌砖	座	1	半埋置(池深3.50,池底-1.50)												
14	污泥回流池	1.3	1.2	0.2	C20	座	1	素砼基础,突出地面200												
15	污泥浓缩池	9.0	6.0	5.0	砌砖	座	1	半埋置(池深3.50,池底-1.50)												
16	计置槽	计置槽	6.0	1.4	1.60	8.4	\	8.4	砌砖	\	\	座	1	半埋置(池深0.20,池底-1.40)						
17		在线监测间	4.0	4.0	3.7				框架结构					二模	戊类	座	1	地上一层		
18		化验室	4.0	4.0	3.7				框架结构									座	1	地上一层
19		污泥脱水间	18.4	8.0	6.0				框架结构									座	1	位于二层
20		卸泥间	5.0	8.0	5.7				框架结构									座	1	地上一层
21		加药间、储药间	18.0	8.0	5.7				框架结构									座	1	地上一层
22		风机房	5.0	8.0	3.7				框架结构									座	1	地上一层
23		低压配电间	7.0	8.0	3.7				框架结构									座	1	地上一层
24		高压配电间	4.0	8.0	3.7				框架结构									座	1	地上一层
25		发电机房	5.0	8.0	3.7				框架结构									座	1	地上一层
26	除氯区(设备基础)	除氯区	12.0	3.83	0.2	46	\	46	C20	\	\	座	1					素砼基础,埋砌100,突出地面100		
27	办公楼	办公楼	28.0	8.0	3.7	\	224	224	框架结构	二模	戊类	座	1	地上一层,全中设置						
28	门卫室	门卫室	4.0	3.0	3.7	\	12	12	框架结构	二模	戊类	座	1	地上一层						
29	出水堰站	出水堰站				102.5	\	102.5	砌砖	\	\	座	1	全埋置(池深0.50,池底-3.50)						
30		合计				1252.9		767.2	2020.1											

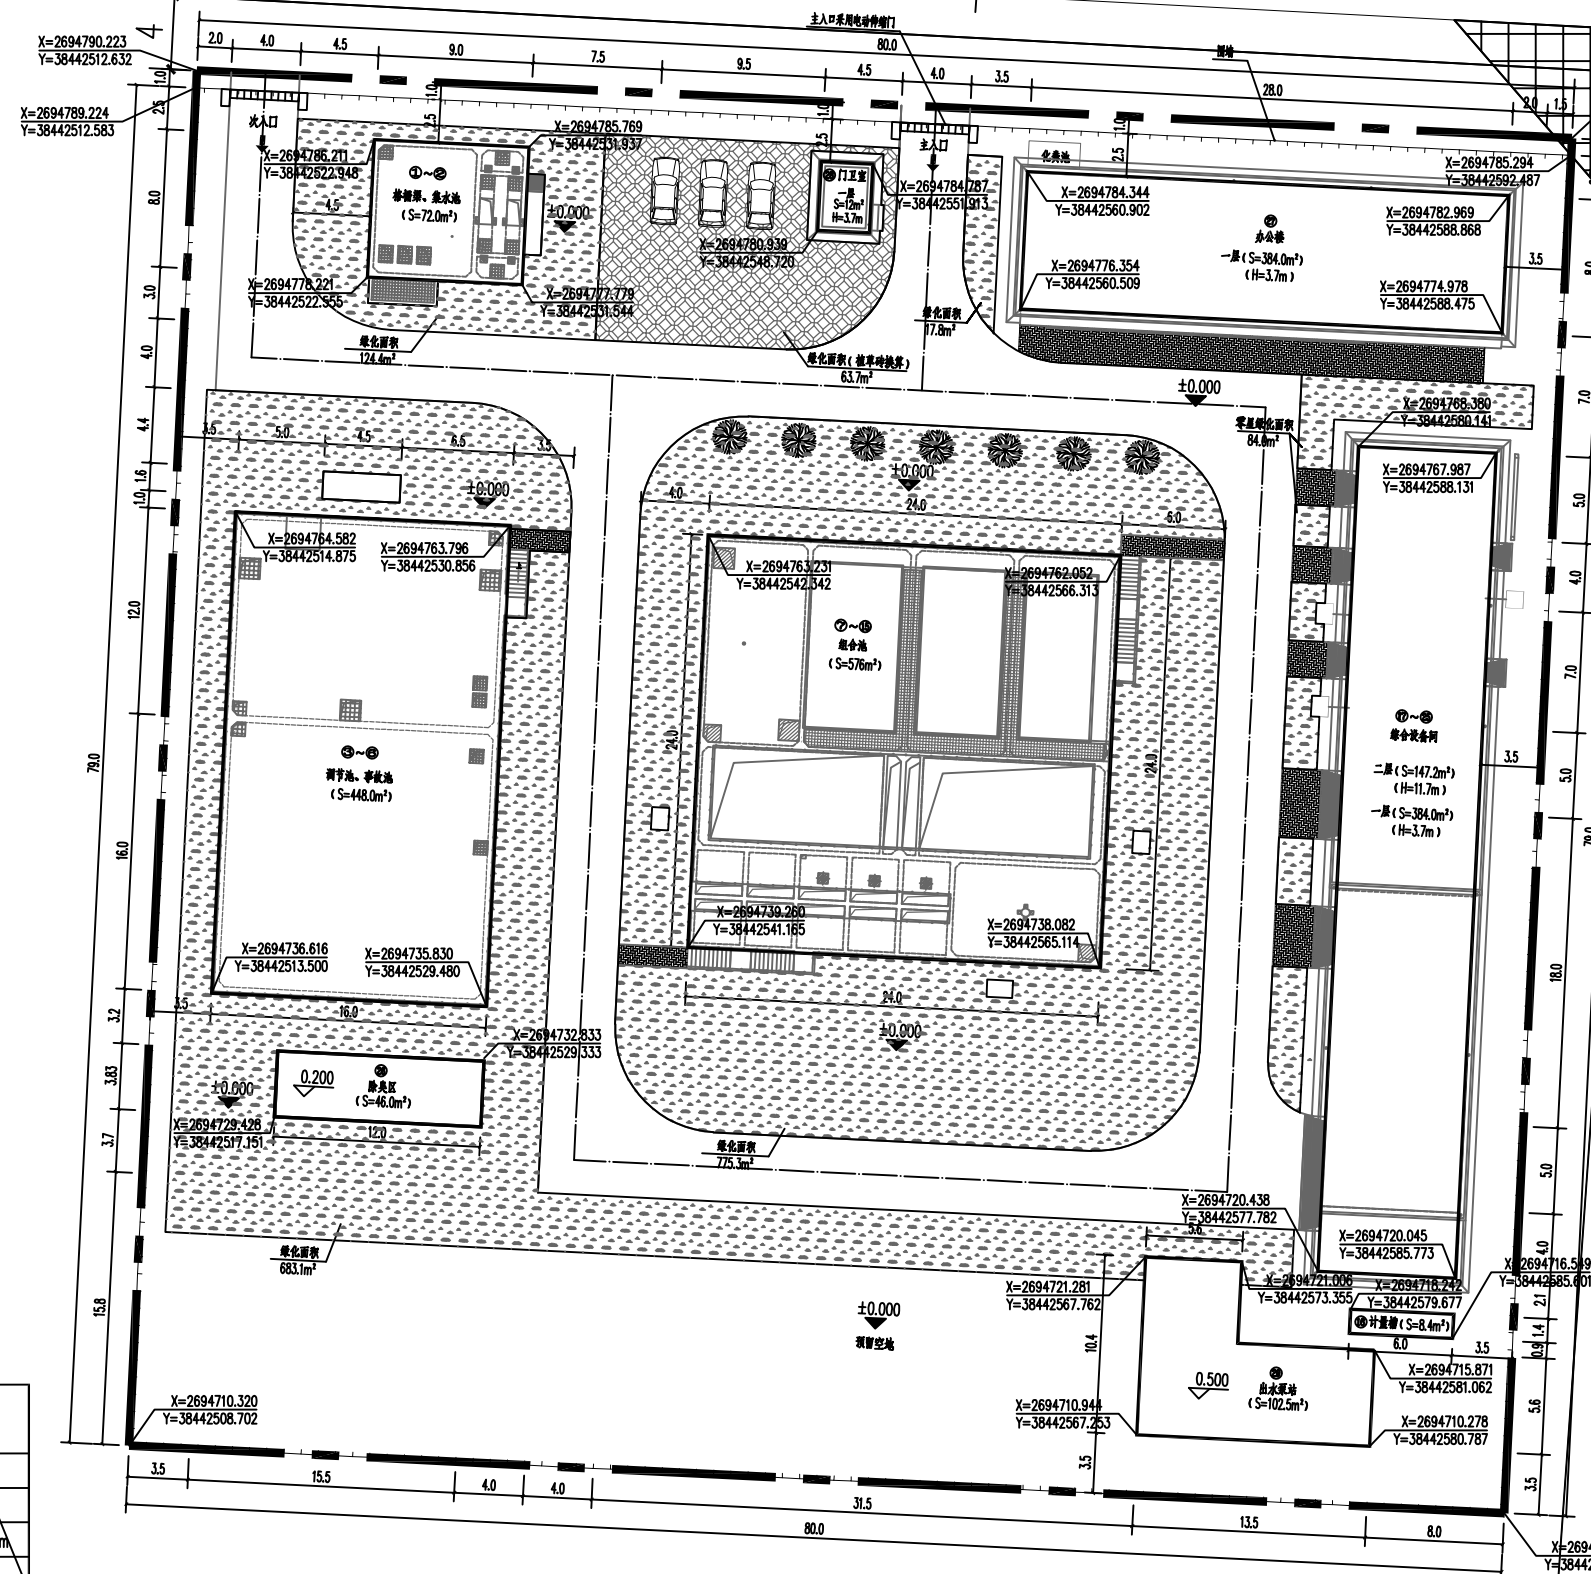

规划总平面图

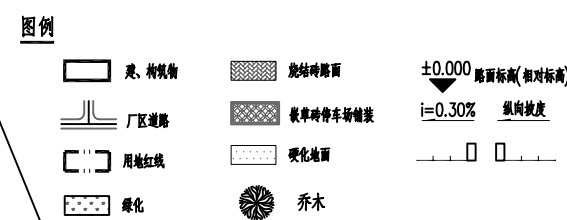

说明:

1. 图中标注均以m计, 构(建)筑物均为外墙或外壁尺寸。
2. 本项目以1985国家高程基准44.60为室外地坪相对高程 ± 0.00 。
3. 本图坐标采用大地2000坐标系。

 中誉设计有限公司 ZHONGYU DESIGN CO. LTD..		版本号	资质证书编号	甲级:A144003251	建设单位	英德英红园经济发展有限公司	
		A版	设计文号	20C73	工程名称	英德市英红工业园 工业废水预处理厂与配套管网工程项目	
审 定	杨韶馨	项目负责人	韩远忠	专业负责	盘海贤	图 纸	日期 2022.03
审 核	关云飞	校 核	何 玲	设 计	盘海贤	内 容	规划总平面图
						图例	说明

图纸版权属设计单位所有, 未经许可, 不得翻印复制