经济技术指标表			
建设用地面积（m²）			27944.64
总计容建筑面积			14005.32
其中	一期（m²）		8347.02
	其中	一期厂房	6523.44
		宿舍楼	1128.39
		办公楼	695.19
	二期（m²）（新建）		5658.30
	其中	A栋仓库	5521.80
		B栋设备房	136.50
行政办公及生活服务设施用地占比			2.3%
建筑密度			36.8%
绿地率			21.8%
停车位			28

建筑占地明细表			
建筑占地面积（m²）			10289.06
其中	一期（m²）（已建）		7432.56
	其中	一期厂房	6790.35
		宿舍楼	388.73
		办公楼	253.48
	二期（m²）（新建）		2856.5
	其中	A栋仓库	2720.00
		B栋设备房	136.50

新建建筑单体明细表

编号	层数		建筑高度（m）	面积			建筑状况	建筑类型	基底面积（m2）
	地上	地下		建筑面积（m2）	计容面积（m2）	非计容面积（m2）			
A栋仓库	1	0	9.95	2801.8	5521.80	0.00	规划	单层丙类仓库	2720.00
B栋设备房	1	0	5.15	136.50	136.50	0.00	规划	设备用房	136.50
合　计	-	-	-	2938.3	5658.30	0.00	-	-	2856.50

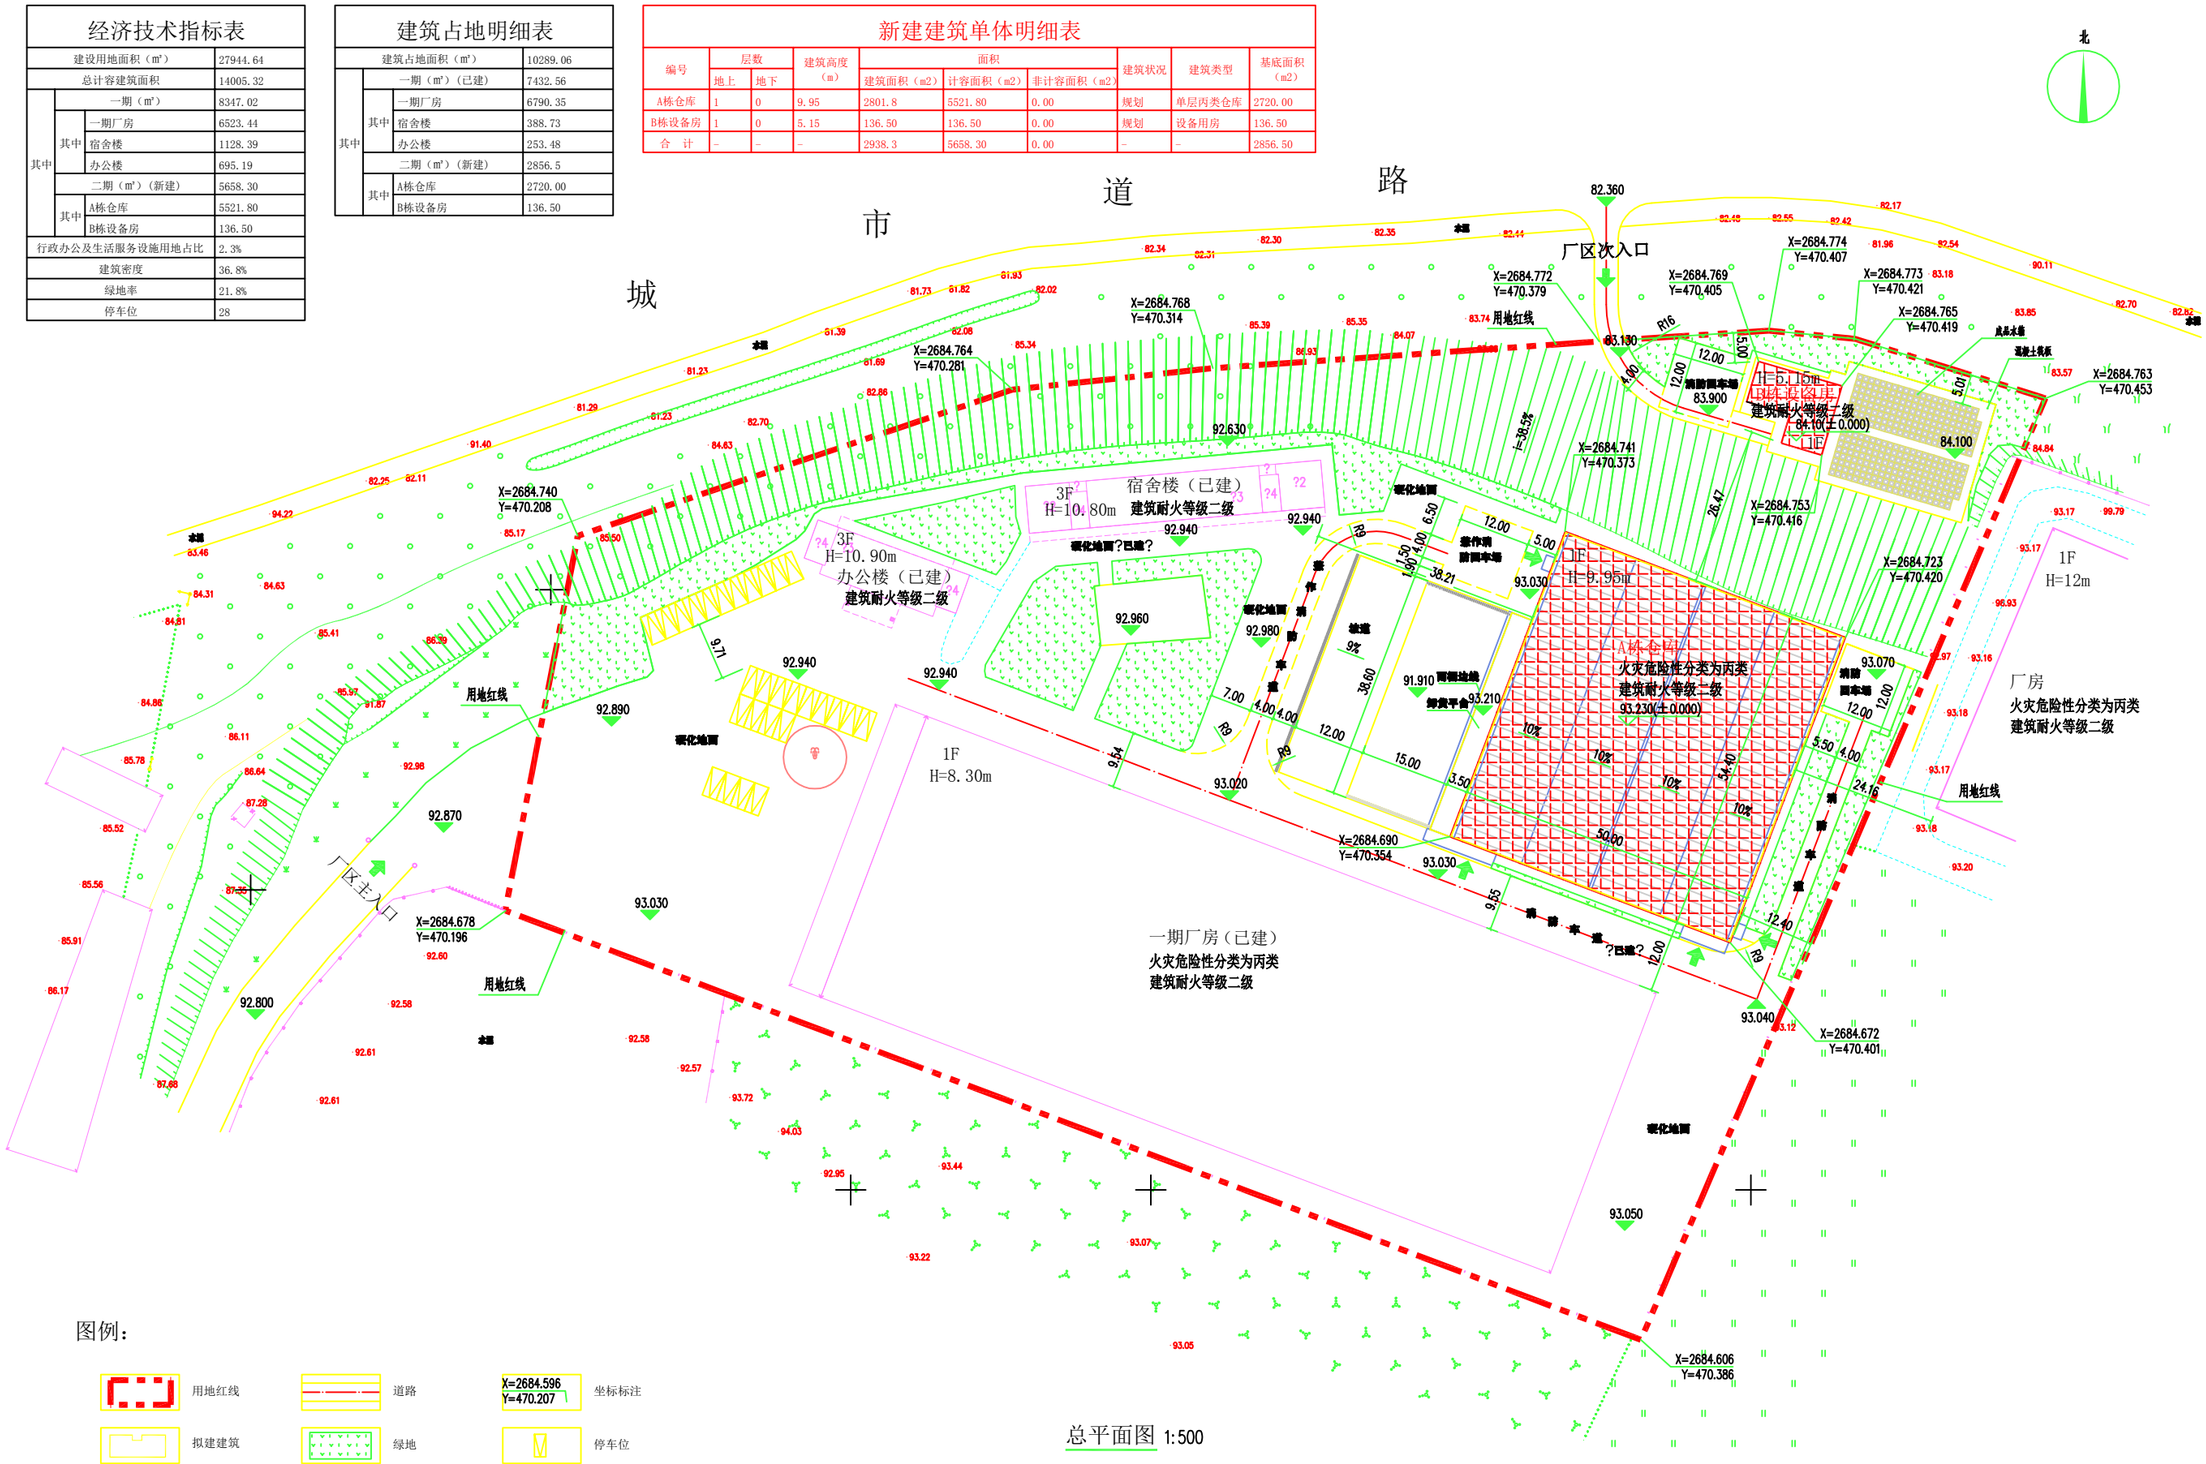

总平面图 1:500

图例：

	用地红线		道路	X=2684.596 Y=470.207	坐标标注
	拟建建筑		绿地		停车位
	原建筑	83.230 (±0.000)	室内地坪设计绝对标高		自然放坡
	出入口	92.940	室外绝对标高	R9	半径标注

说明？

1?图中尺寸以米为单位？

2?图中所标尺寸为建筑物单体外轮廓尺寸？

3?图中所标坐标点为建筑物单体轮廓的交点坐标？

4?高程系统为1985国家高程基准,坐标系统为2000国家大地坐标系？

注册章

工程设计出图专用章

项目 名称	A栋仓库?B栋设备房
兴建 单位	广东德加地绘材料有限公司
图 名	总平面图
图 别	规划
图 号	JG-01
修改版本号	
日 期	2022.11
制 图	邱明明
设 计	邱明明
专业负责人	王 成
项目负责人	王 成
专业校对人	白天庆
审 核 人	王 ?
审 定 人	王 成
设 计 号	

广州亚泰建筑设计院有限公司
GUANGZHOU ASIA TOP ARCHITECTURAL DESIGNINSTITUTE CO.,LTD
电话Tel? 020-84214629

电子文件名?

图纸版权属设计单位所有?未经许可?外人及外单位不得翻印复制作为其他工程之用?