

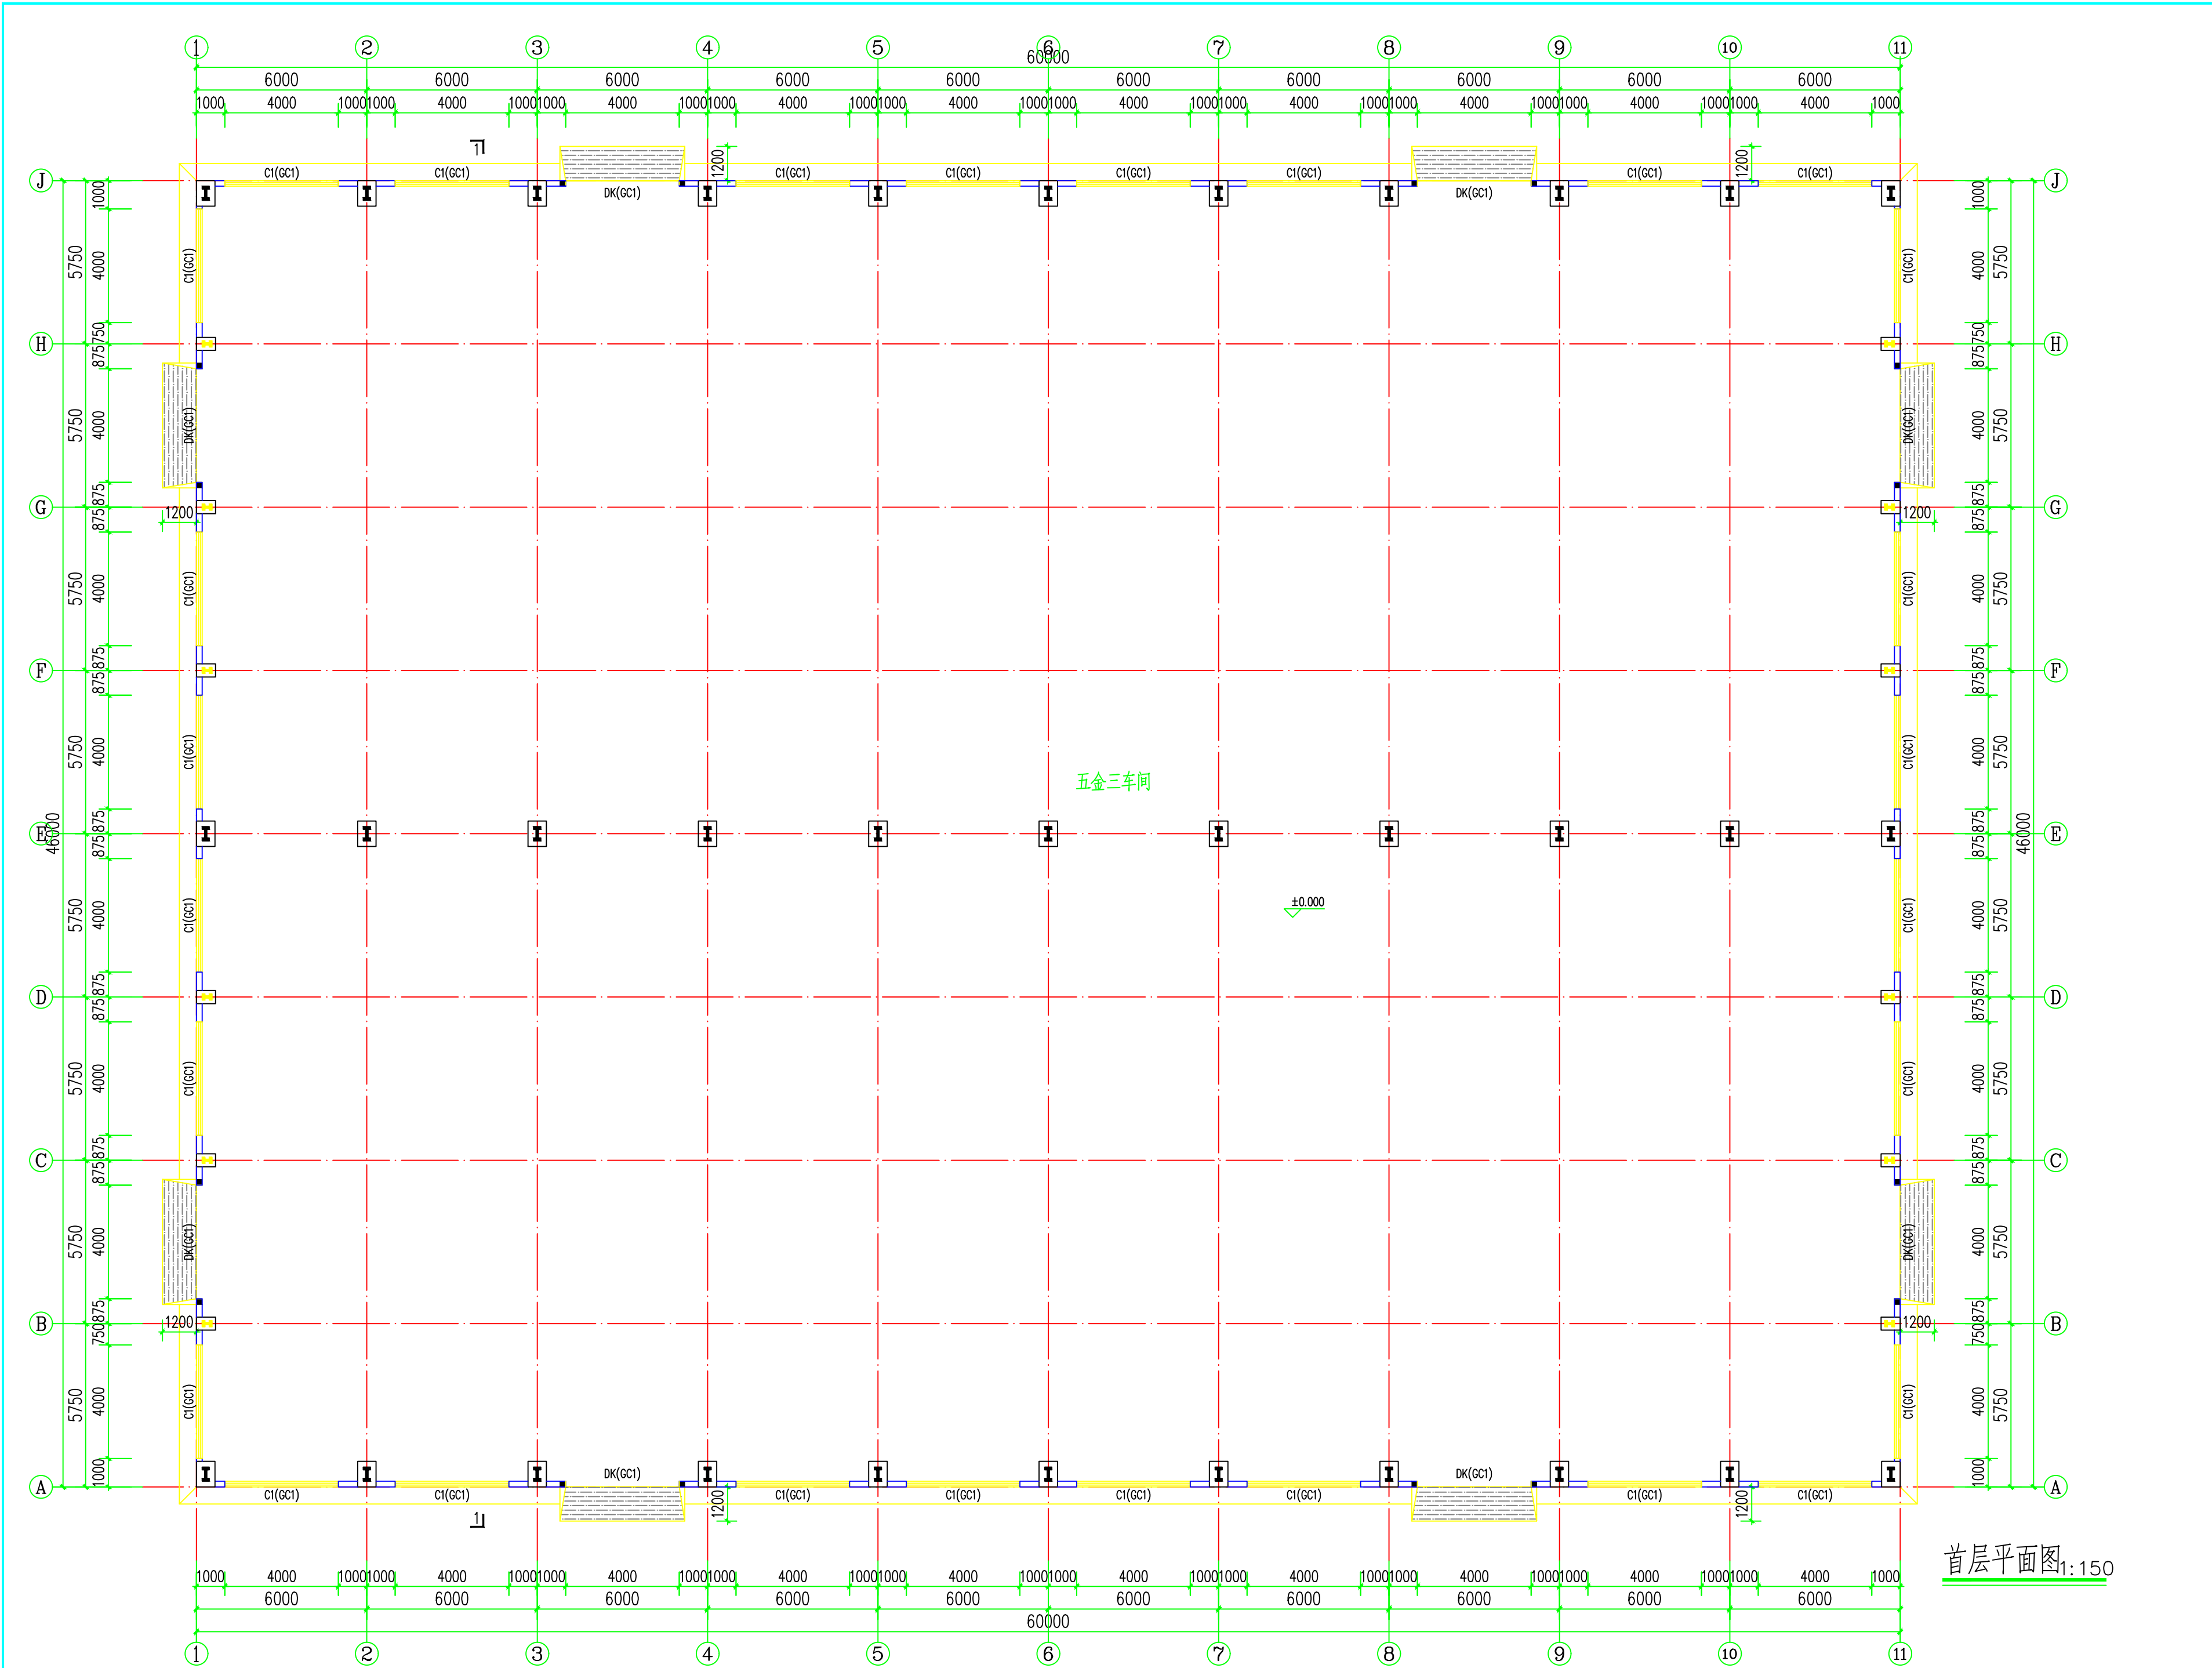
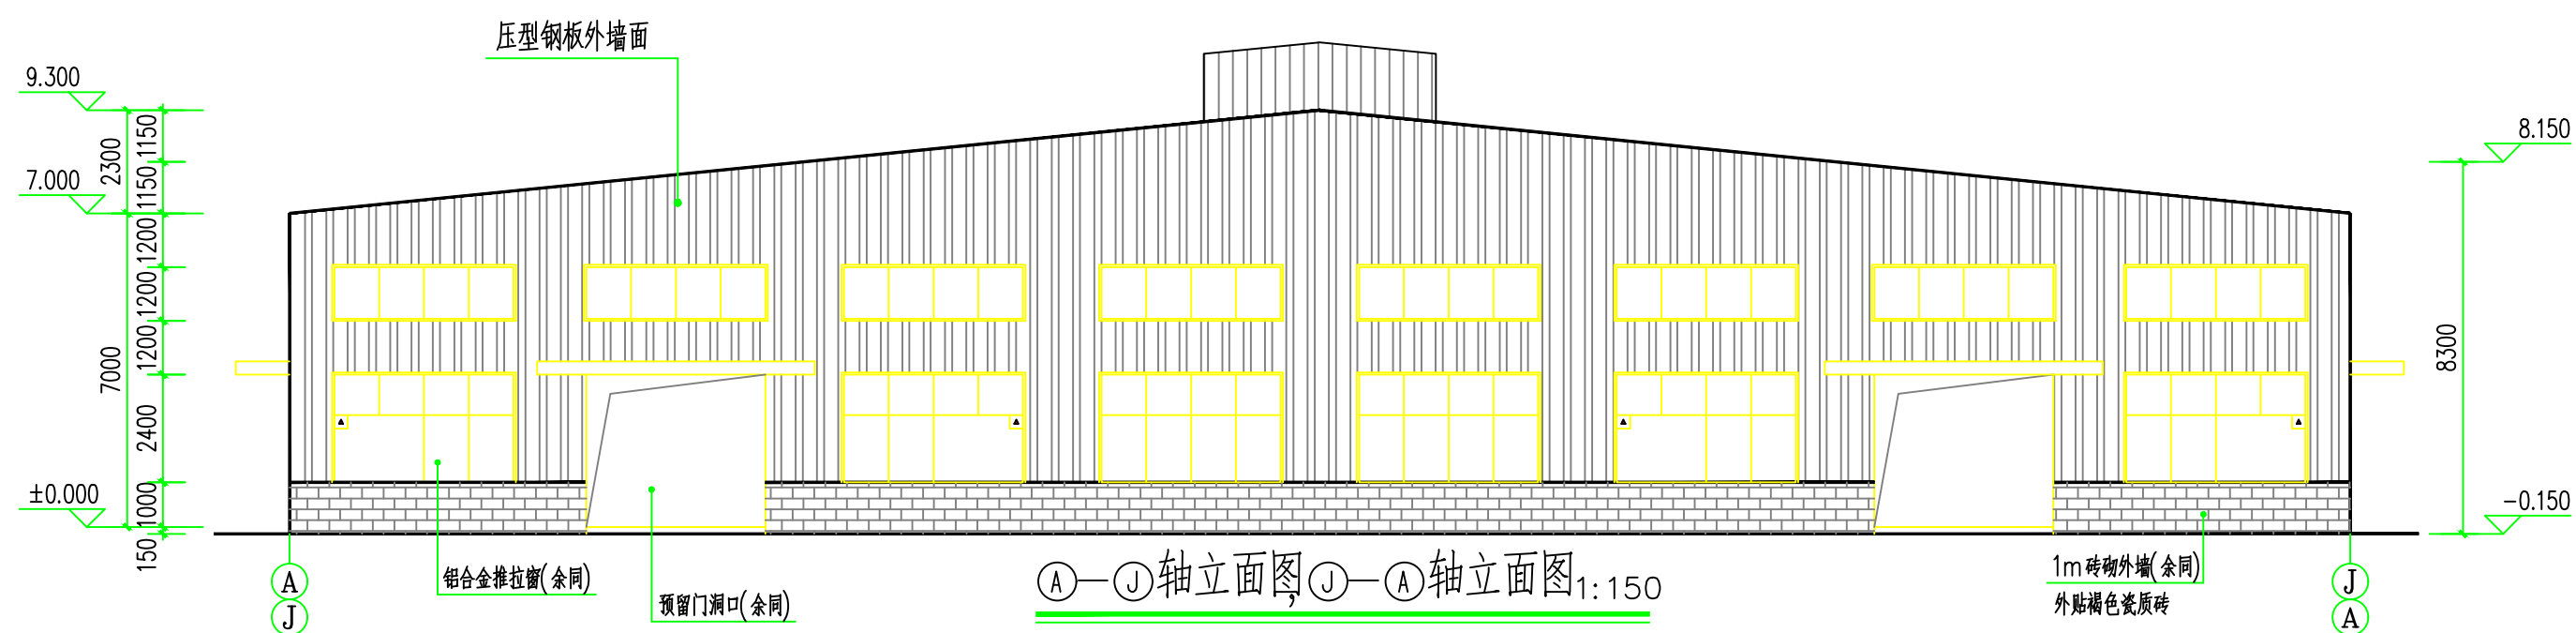


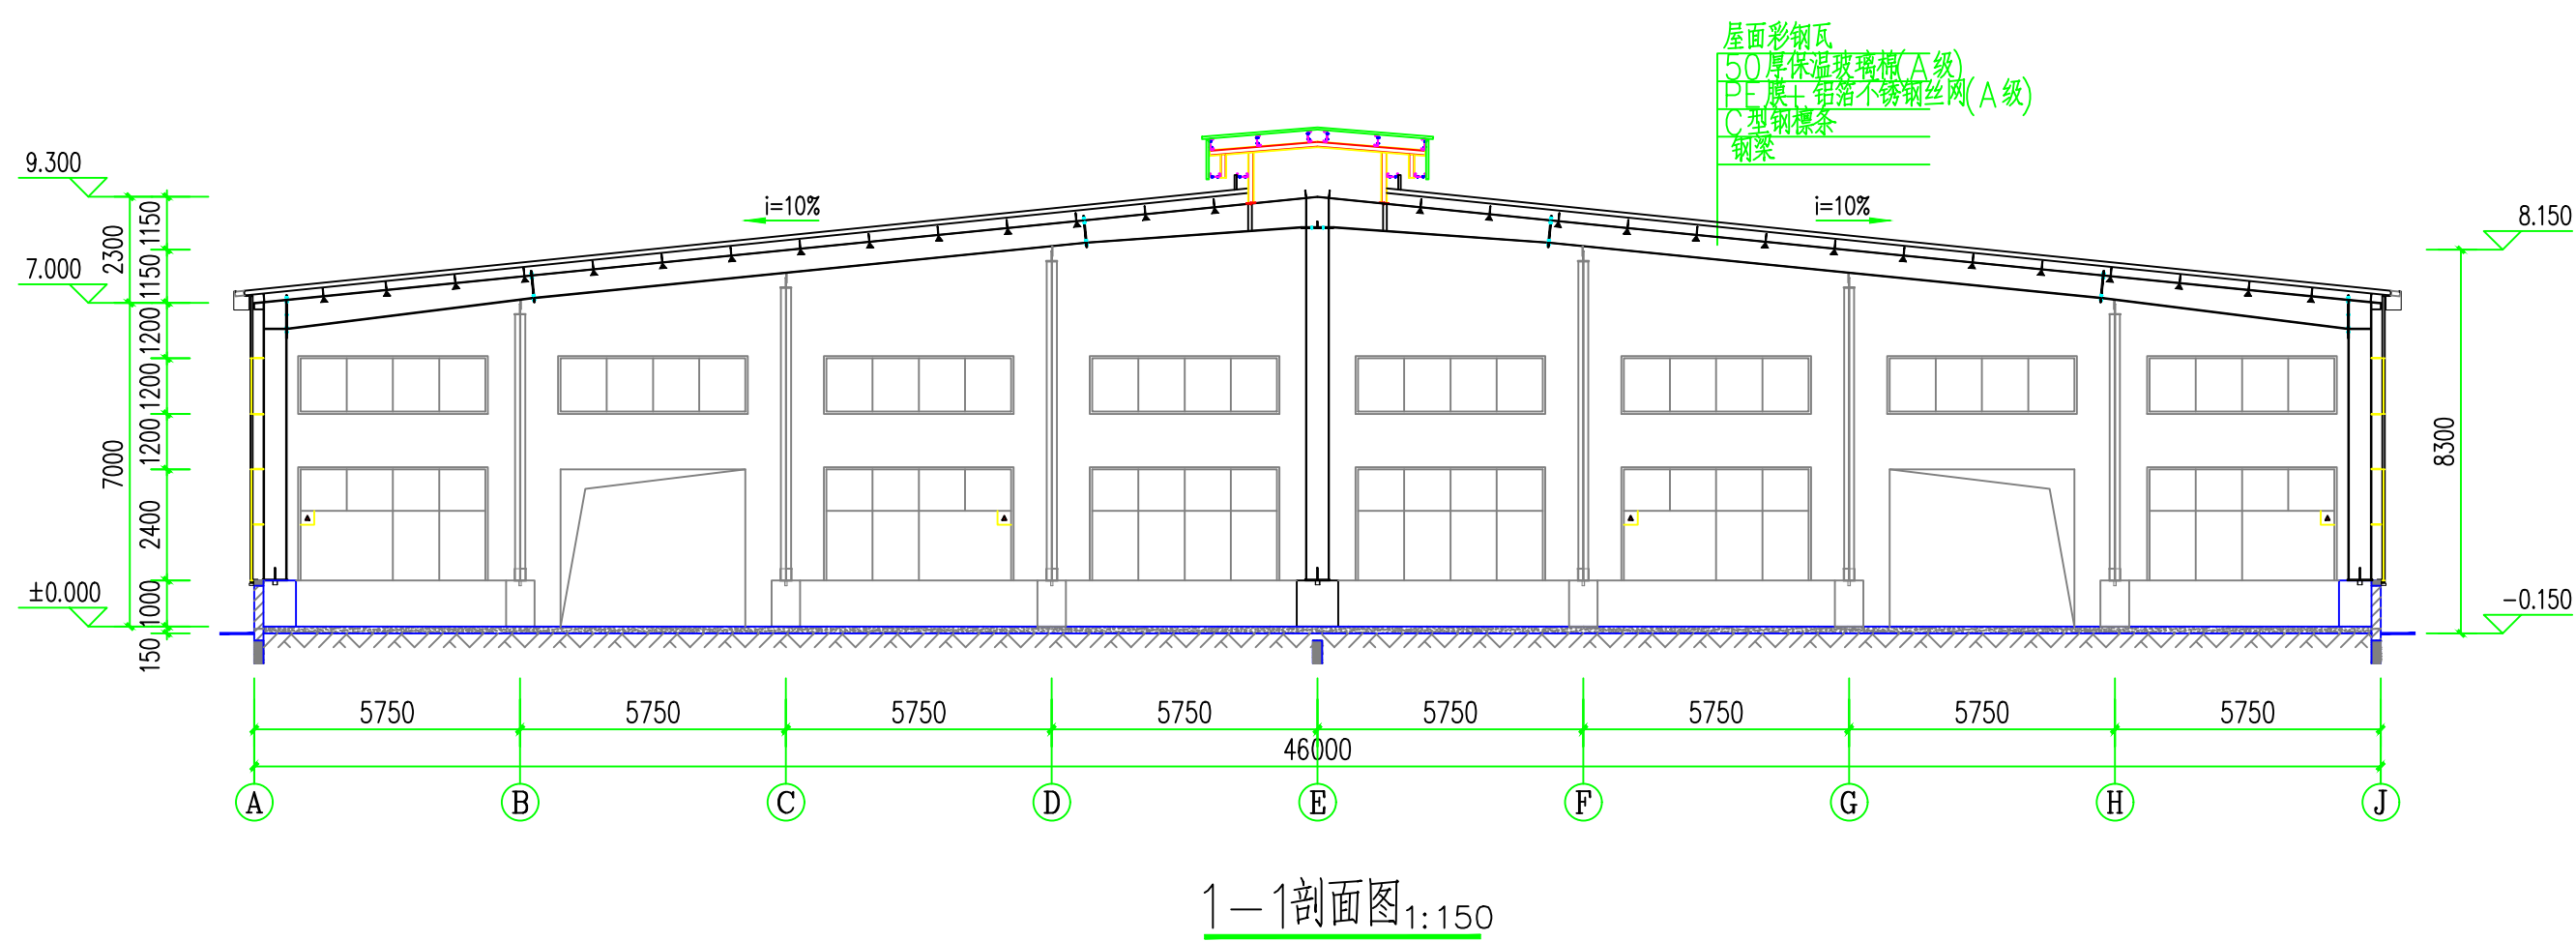

会签栏			
总 图		电 气	
建 筑		给排水	
结 构		暖 通	
设计专用章			
本图未加盖设计专用章无效			
注册执业章			

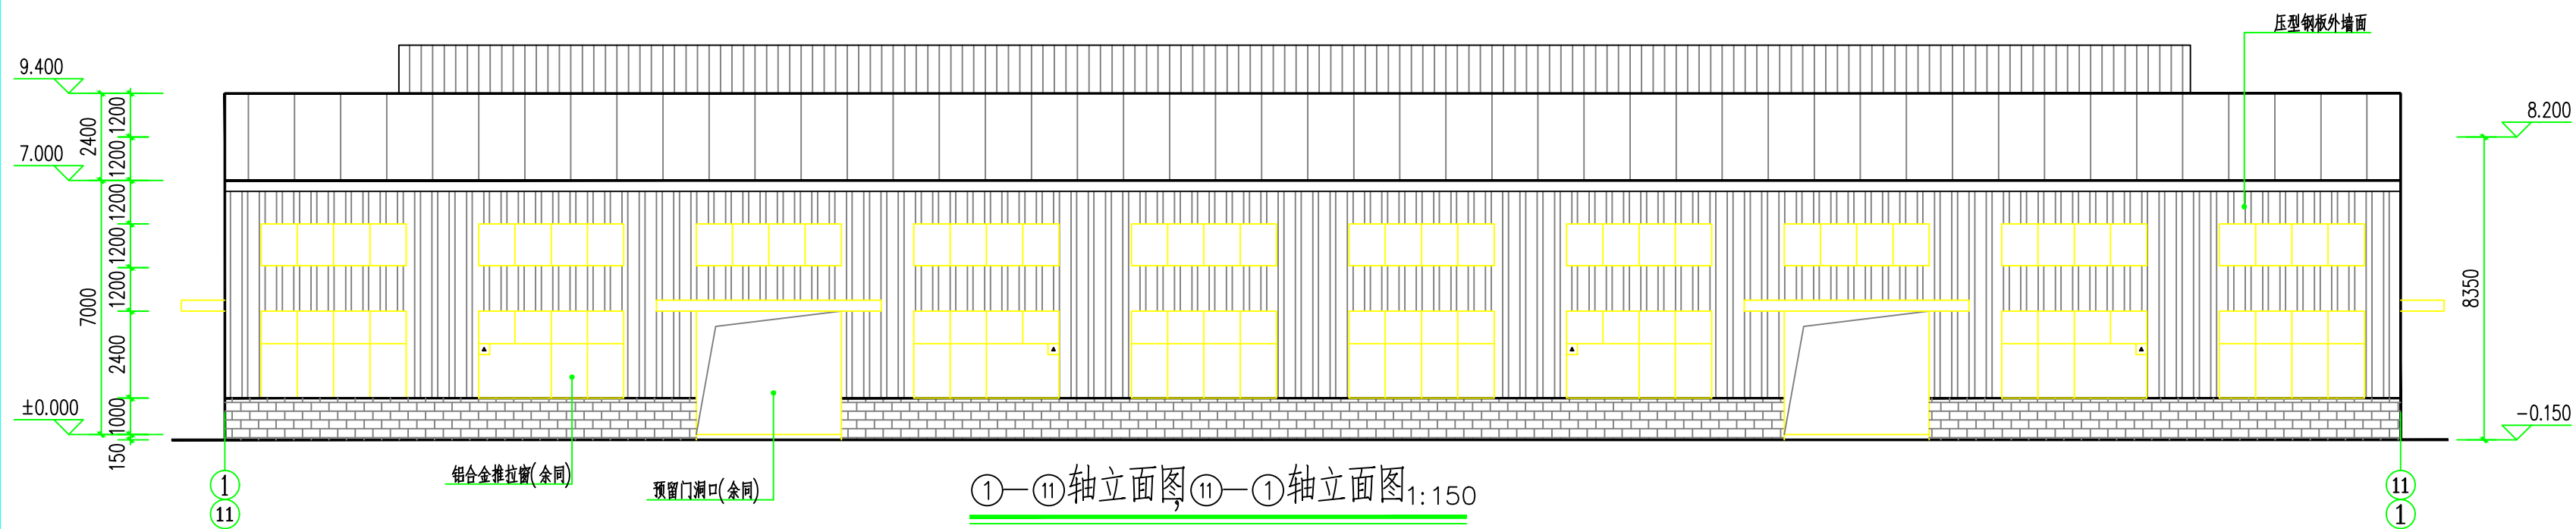

会签栏			
总 图		电 气	
建 筑		给排水	
结 构		暖 通	

设计专用章

本图未加盖设计专用章无效



万禹工程设计有限公司

职 责	姓 名	签 署
项目负责	梁嘉樑	梁嘉樑
专业负责	龔正華	龔正華
审 定	梁嘉樑	梁嘉樑
审 核	梁嘉樑	梁嘉樑
校 对	冷进伟	冷进伟
设 计	龔正華	龔正華

建设单位	英德市明智五金制品有限公司
------	---------------

项目名称	英德市明智五金制品有限公司五金三车间
------	--------------------

子项名称	
------	--

图 名	①—Ⅱ轴立面图	Ⅱ—①轴立面图
	Ⅱ—①轴立面图	①—Ⅱ轴立面图
	1—1剖面图	1—1剖面图

日 期	2023. 07	设计号	WY-2023YDA-06
-----	----------	-----	---------------

设计阶段	报 建	
------	-----	--

版 次	第一版
-----	-----

专 业	建 筑
-----	-----

图 号	05
-----	----