
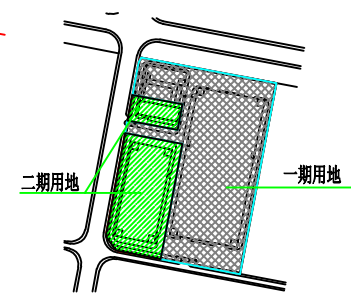



图例

- 规划路
- 规划建筑
- 规划用地红线
- 坐标标注
- 转弯半径
- 绿化、树木
- 排水方向
- 室内地坪
- 坡度 (%)
- 坡长 (m)
- 道路节点标高
- 出入口示意
- 普通停车位
- 围墙
- 垃圾收集点

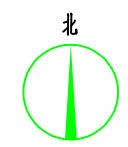


分期示意图

一期用地面积: 41524.68m²
二期用地面积: 16913.67m²

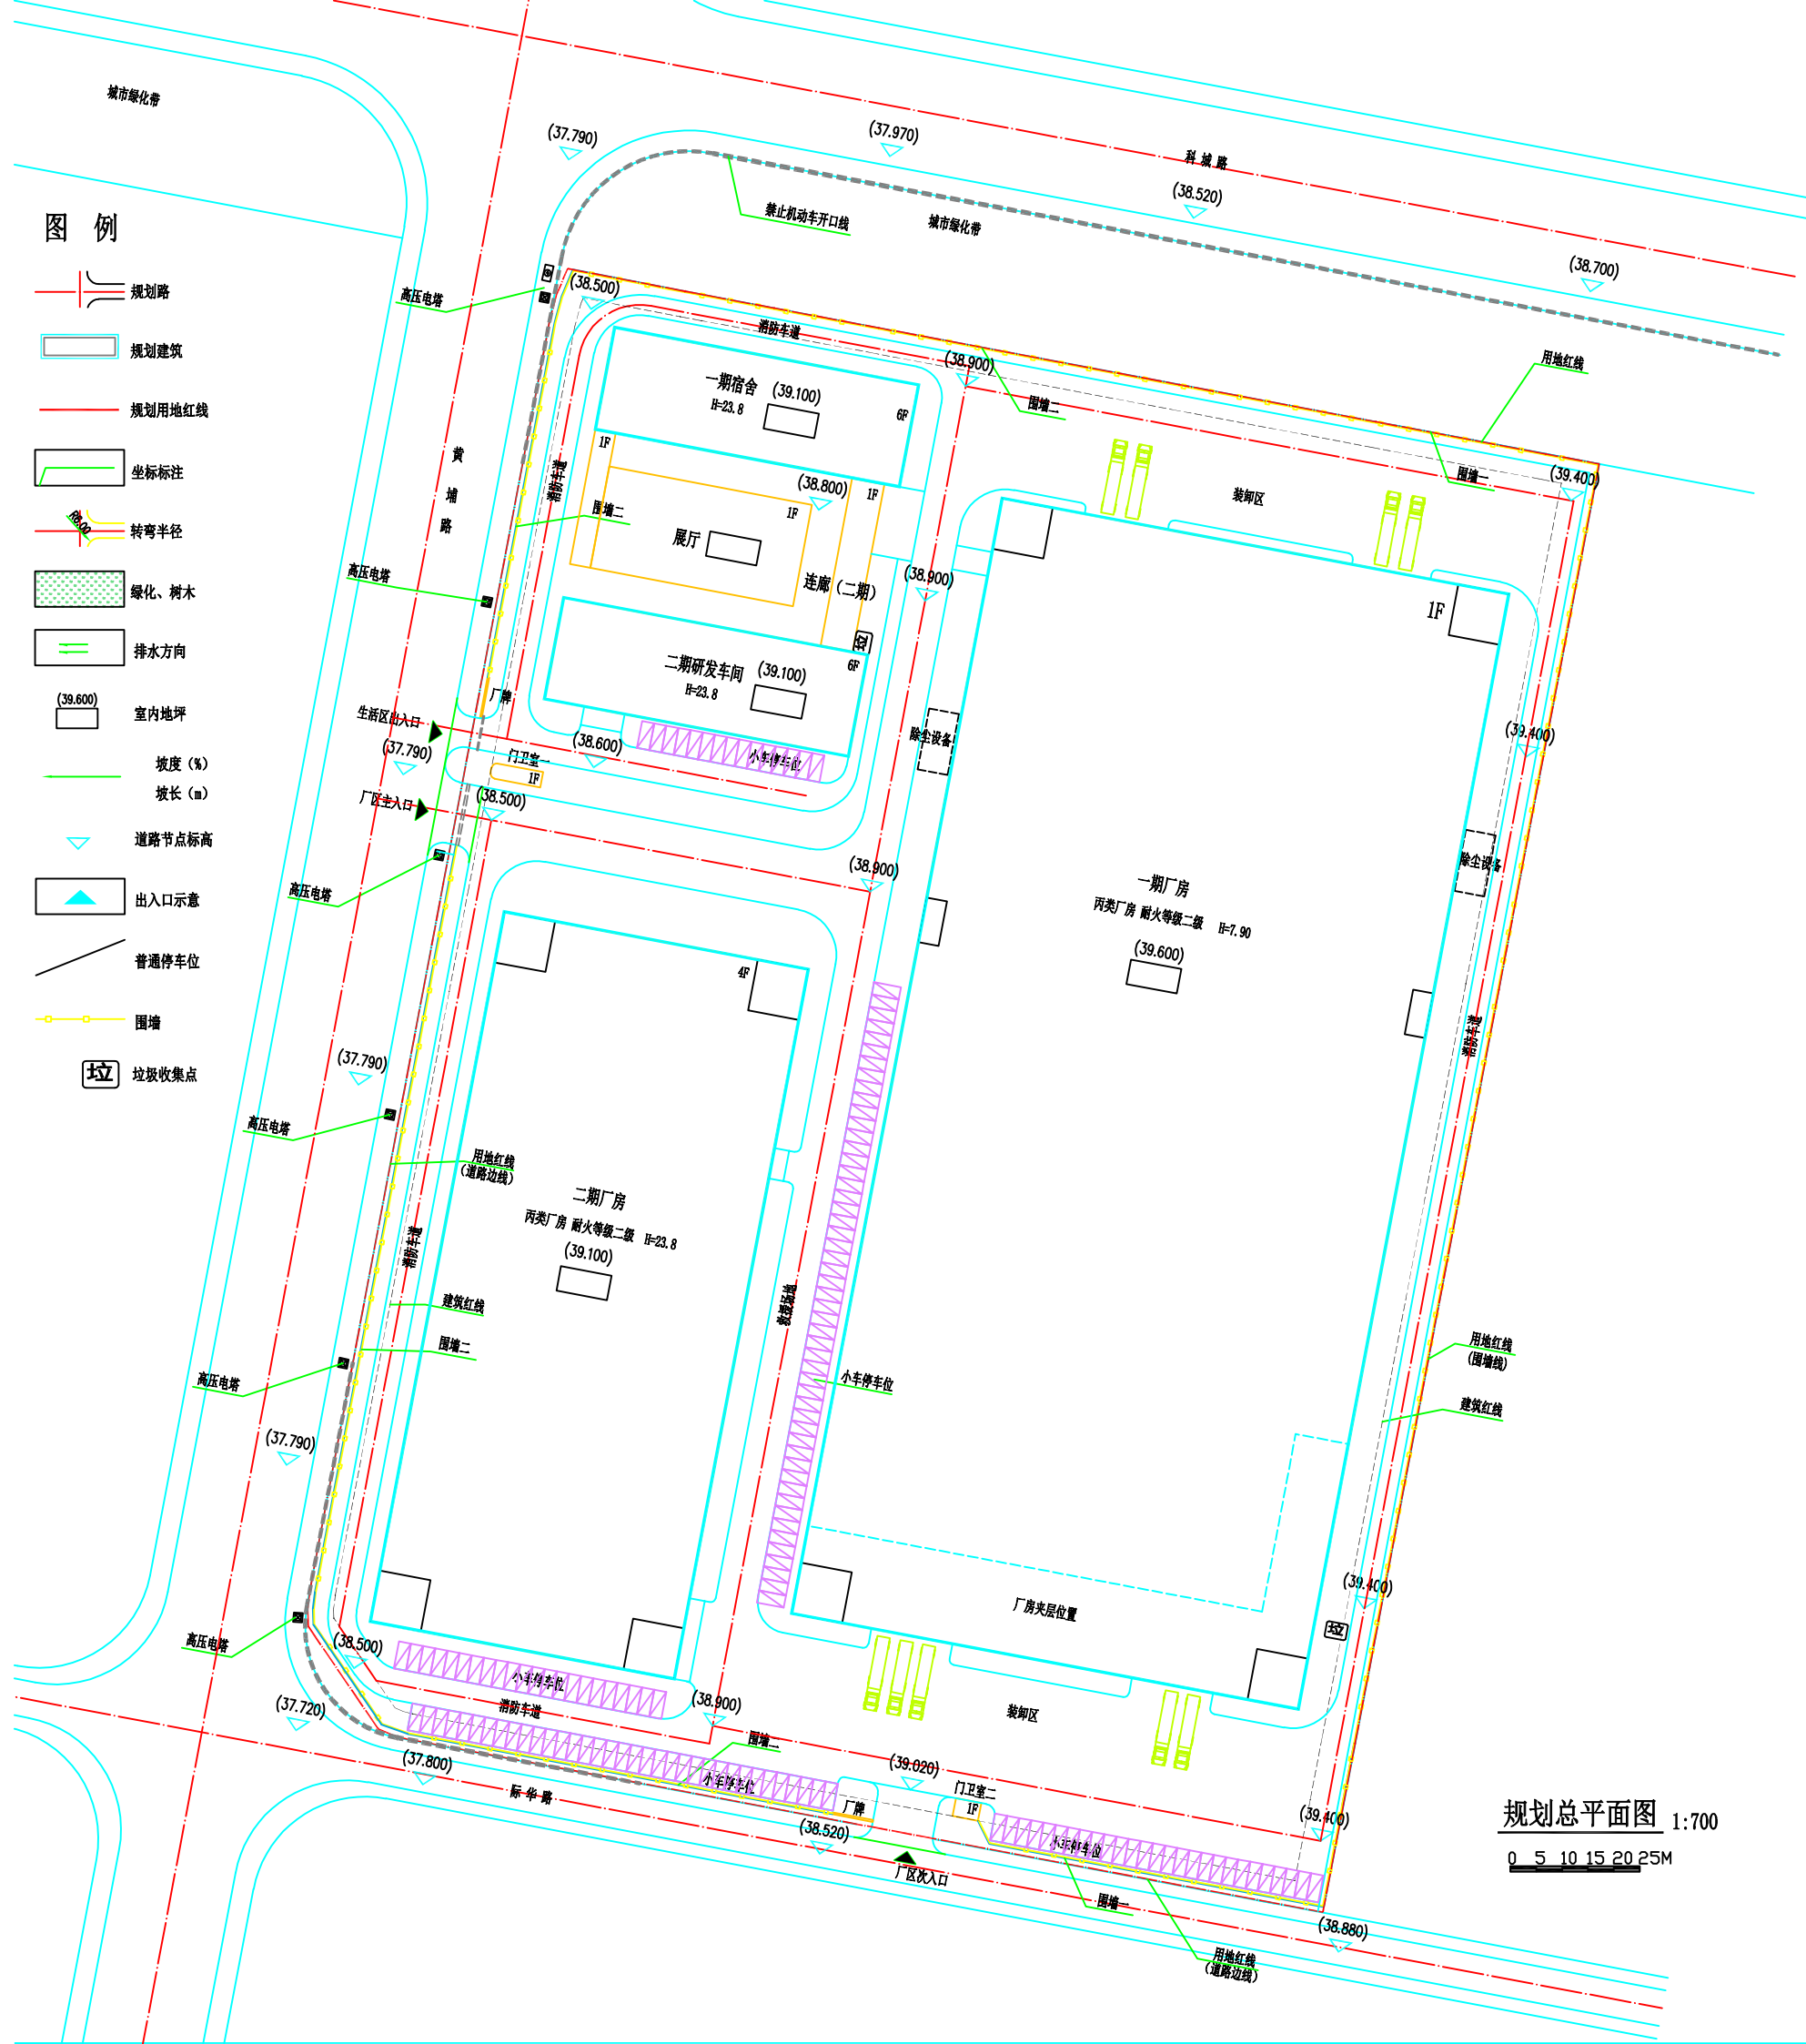

规划总平面图 1:700

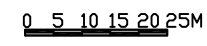

说明

1. 本图尺寸、坐标标高均以米为单位
2. 本图坐标及高程同地形图一致
3. 本图采用2000国家大地坐标系, 1985高程基准
4. 本图的绿地内的具体设计内容仅为示意
5. 本图所注标高均为完成面标高
6. 消防车道及消防救援场地无妨碍消防车操作的树木、架空管线等障碍物, 并可承受荷载大于3.0吨/平方米。