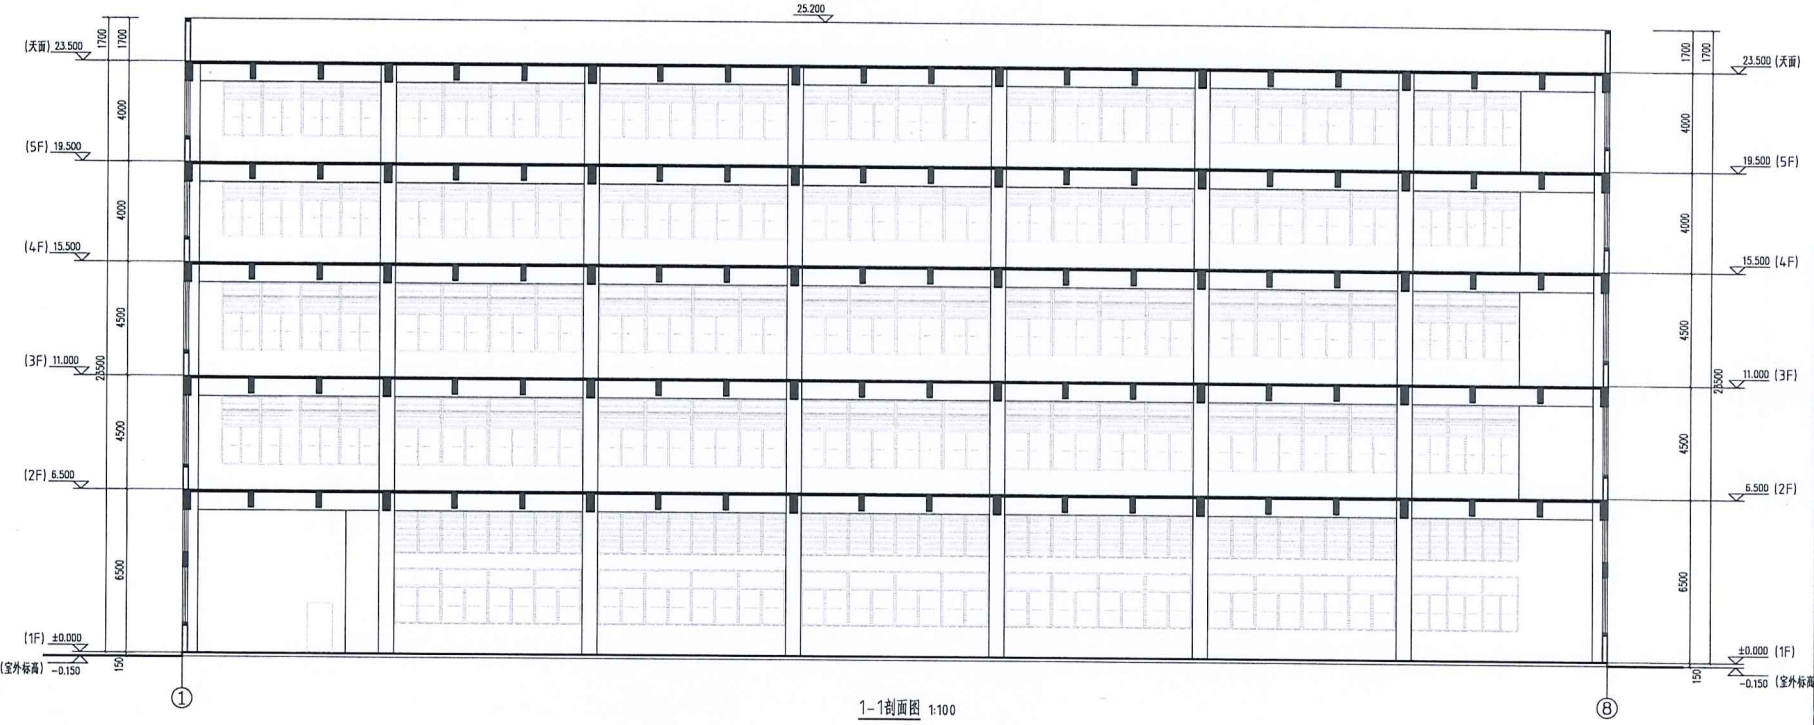

1-1剖面图 1:100

会签栏

方案		建筑		结构	
给排水		暖通		电气	
节能		人防		景观	

索引图

区位示意图

附注

修改记录

版次	修改日期	修改原因	修改内容

审定	黄澄锐		项目负责	周剑烨	
审核	吴荣江		专业负责	吴荣江	
校对	李颖文		设计	曹碧韵	

建设单位	英德万祥众创城开发建设有限公司
项目名称	英德（连平）万祥众创城产业发展区项目D2地块九期工程
子项名称	05 D2-51
图名	1-1剖面图
图号	10
设计阶段	施建图
工程号	
日期	

佛山市顺德建筑设计院股份有限公司
SHUNDE ARCHITECTURAL DESIGN INSTITUTE CO., LTD. FOSHAN
在建部工程设计资质甲级证书号：A144018271
地址：佛山市顺德大良文田路建筑设计大厦
电话：0757-22800333

图纸版权属设计单位所有，未经许可，不得他印复制