
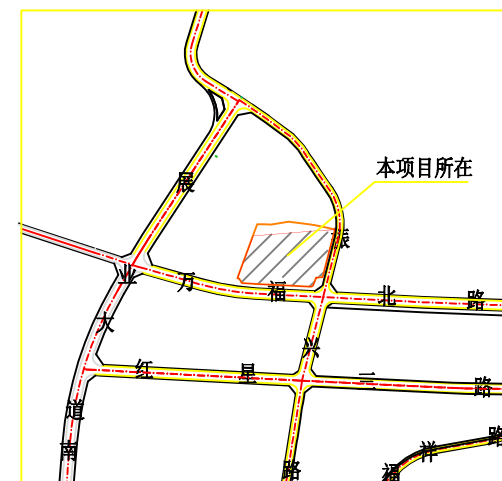


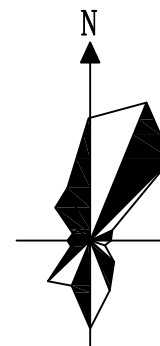


区域位置图

用地主要技术经济指标表

序号	名 称	单 位	数 量	备 注
1	项目总占地面积	m ²	43295.74	
2	一期占地面积	m ²	32573.37	
3	建、构筑物基底面积	m ²	19728.43	
4	其中 建筑面积	m ²	17614.9	
5	其中 构筑物基底面积	m ²	2113.53	
6	总建筑面积	m ²	34388.04	
7	计容建筑面积	m ²	45985.7	
8	建筑系数	%	45.56	
9	建筑容积率		1.06	
10	停车位	个	69	
11	绿地率	%	17.8	

说明:

- 1、图中标高、坐标标注、尺寸标注单位为米。
- 2、本图根据有关的资料及以下标准、规范进行布置:
《建筑设计防火规范》GB 50016—2014 (2018年
《精细化工企业设计防火标准》GB 51283—2020;
《建筑防火通用规范》(GB 55037—2022);
《化工企业总图运输设计规范》GB 50489—2009;
进行布置。
- 3、图中标注与建筑物间距以建筑物外墙线为准,与道路以路缘石内侧为准。
- 4、图中所示建筑耐火等级不低于二级。
- 5、主要道路转弯半径 $\geq 9\text{m}$ 。
- 6、甲类仓库内储存物品不包括甲类3、4项。
- 7、坐标系为2000国家大地坐标系,高程系统为黄海高。

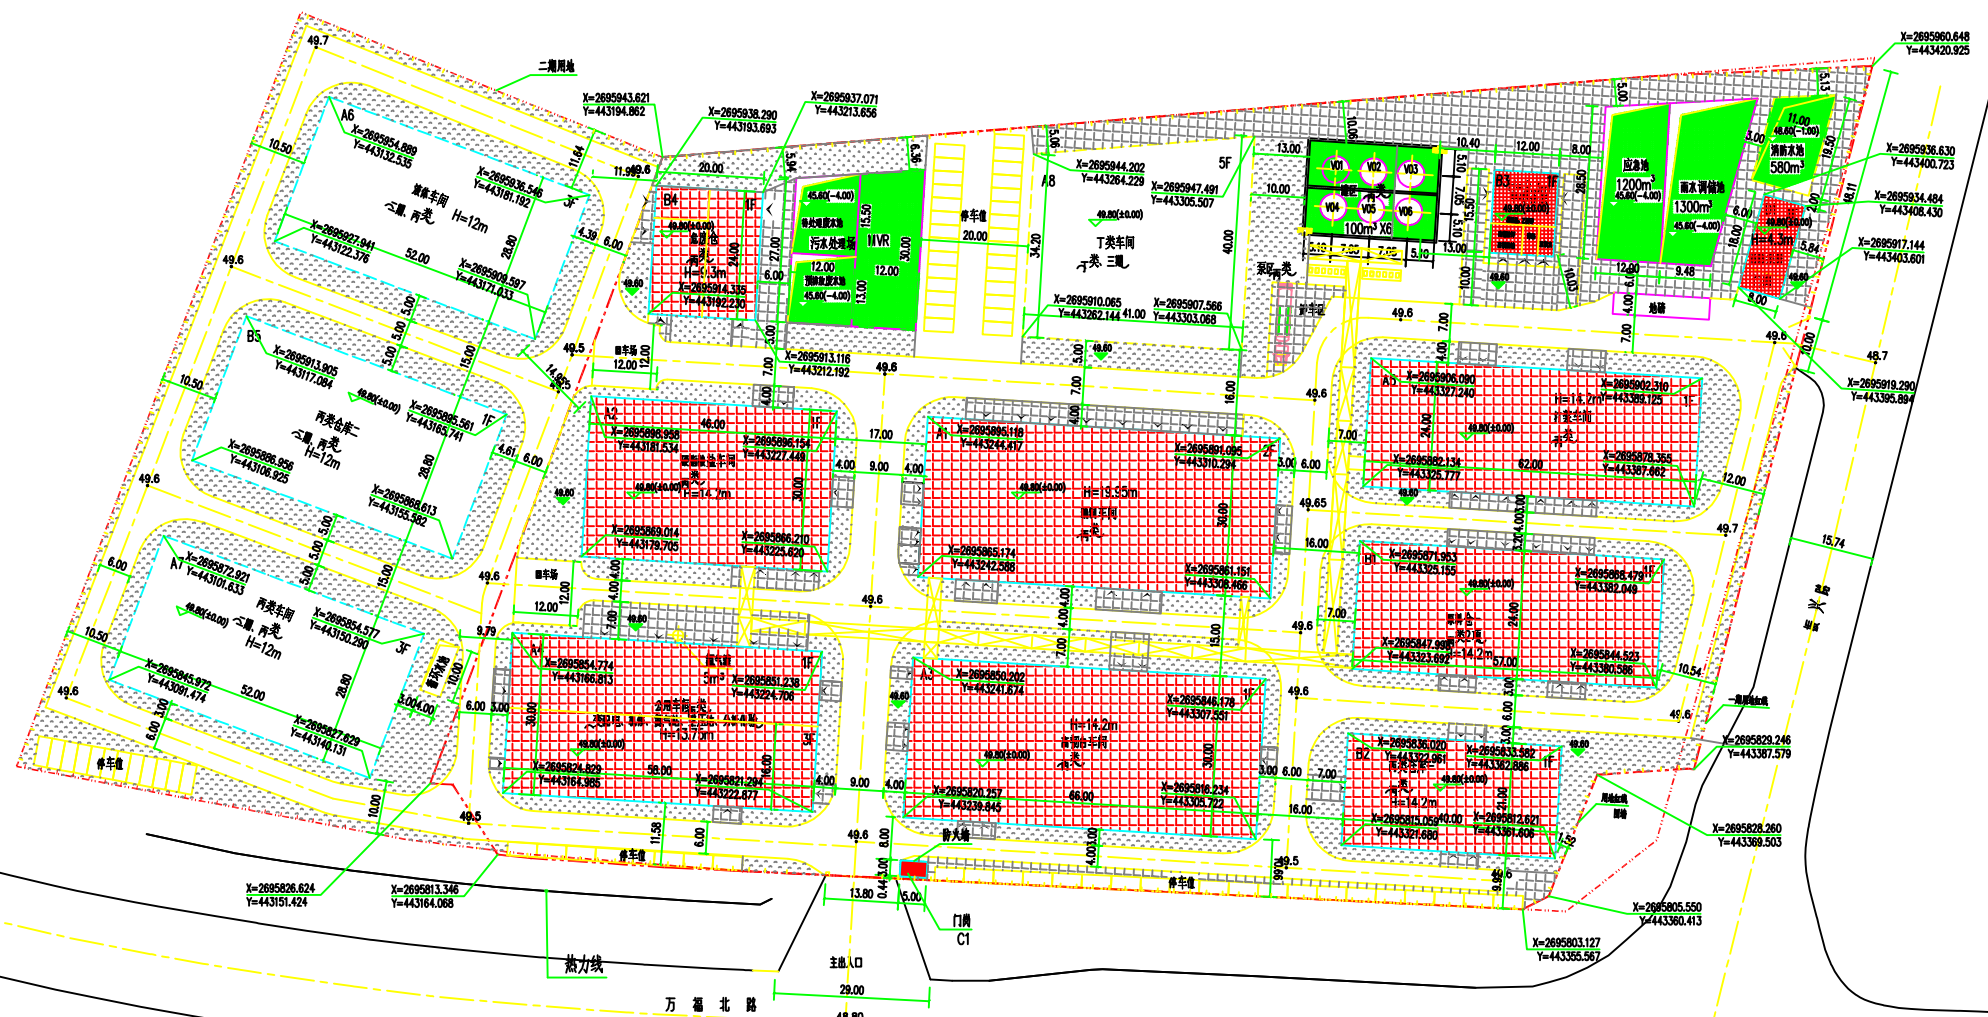

总平面布置图 1:500

建（构）筑物明细表									
编号	名称	层数	占地面积(m²)	建筑面积(m²)	计容面积(m²)	火灾类别	耐火等级	规划高度	备注
A1	精制车间	2	1980	3478.86	6341.74	丙	二级	H=19.95m	
A2	硬脂酸脱色车间	1	1380	1863.31	2760	丙	二级	H=14.2m	
A3	高初自车间	1	1980	2875.96	3960	丙	二级	H=14.2m	
A4	公用车间	3	1740	3439.46	4454.66	丙	二级	H=13.75m	
A5	打浆车间	1	1488	1608.75	2976	丙	二级	H=14.2m	
A6	液体车间	3	1497.6	4492.8	4492.8	丙	二级	H=12m	二期
A7	丙类车间	3	1497.6	4492.8	4492.8	丙	二级	H=12m	二期
A8	丁类车间	5	1521.1	7605.5	7605.5	丁	二级	H=22m	二期
B1	原料库一	1	1368	1368	2736	丙	二级	H=14.2m	
B2	丙类仓库一	1	840	840	1680	丙	二级	H=14.2m	
B3	甲类仓库	1	186	186	372	甲	一级	H=9.3m	
B4	乙类仓	1	480	480	960	丙	二级	H=9.3m	
B5	丙类仓库二	1	1497.6	1497.6	2995.2	丙	二级	H=12m	二期
C1	门岗	1	15	15	15		二级	H=4.0m	
D1	消防泵房、门岗	1	144	144	144	丁	二级	H=4.3m	
建筑物小计			17614.9	34388.04	45985.7				
1	罐区		450			丙		600m³	
2	消防水池		195.25					1800m³	
3	雨水调储池		393.92					5300m³	
4	应急池		350.36					1200m³	
5	污水处理站、WVR		684.0						
6	循环水池		40						
构筑物小计			2113.53						
合计			19728.43		45985.7				

注:规划高度为室外地面至女儿墙顶或檐口顶加檐口挑出宽度。

图例

序号	图例	名 称	序号	图例	名 称
1		一期用地红线	7		二期建筑物及层数
2		二期用地	8		道路
3		规划建筑物及层数	9		水池及坑槽
4		实体围墙	10		室外地坪标高
5		立式储罐	11		室内地坪标高
6		三期建筑物及层数	12		管廊

罐区儲罐一覽表

罐编号	装设物料	罐规格(m)	数量(台)	单罐容量(m ³)	火险分类	备注
V01-03	硫酸	Φ5.0X5.2 立式固定顶	3	100	丁	
V04-06	硬脂酸	Φ5.0X5.2 立式固定顶	3	100	丙	丙类>120
	合计		6	600		

[illegible]