
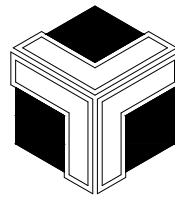
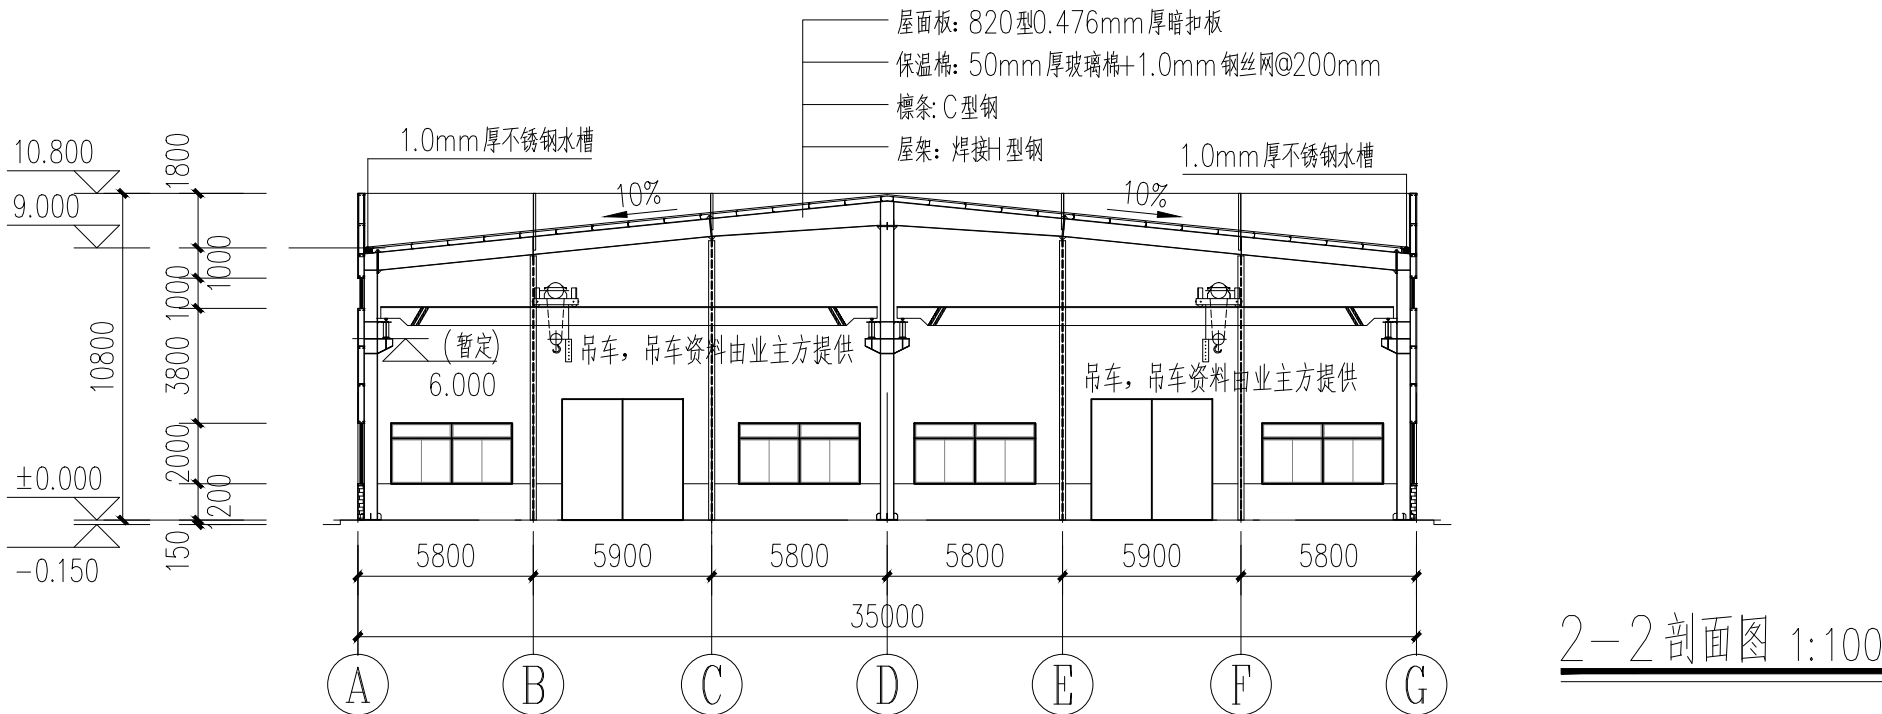
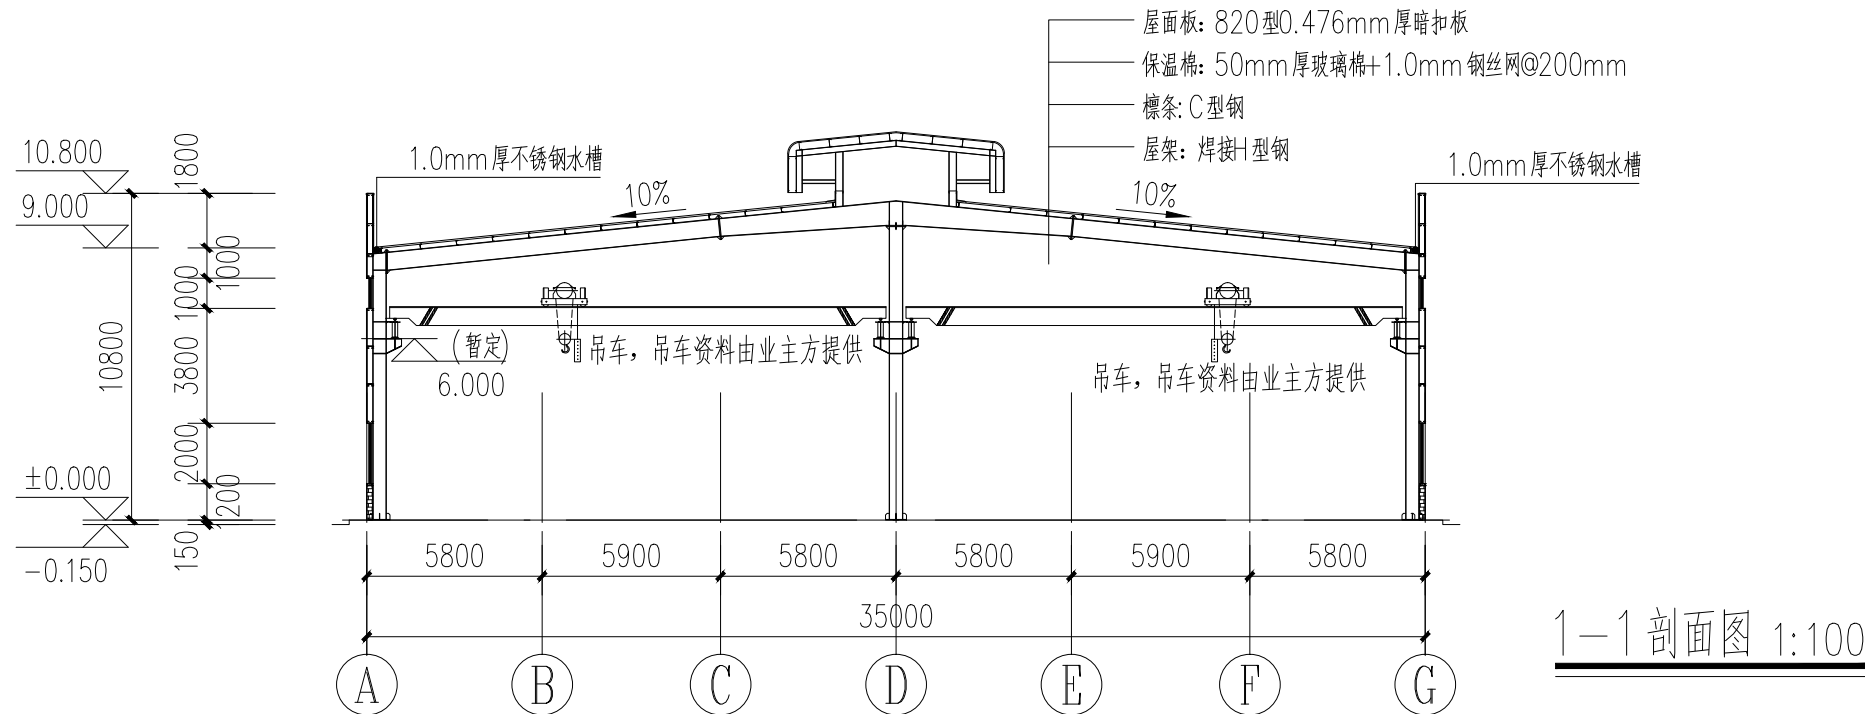
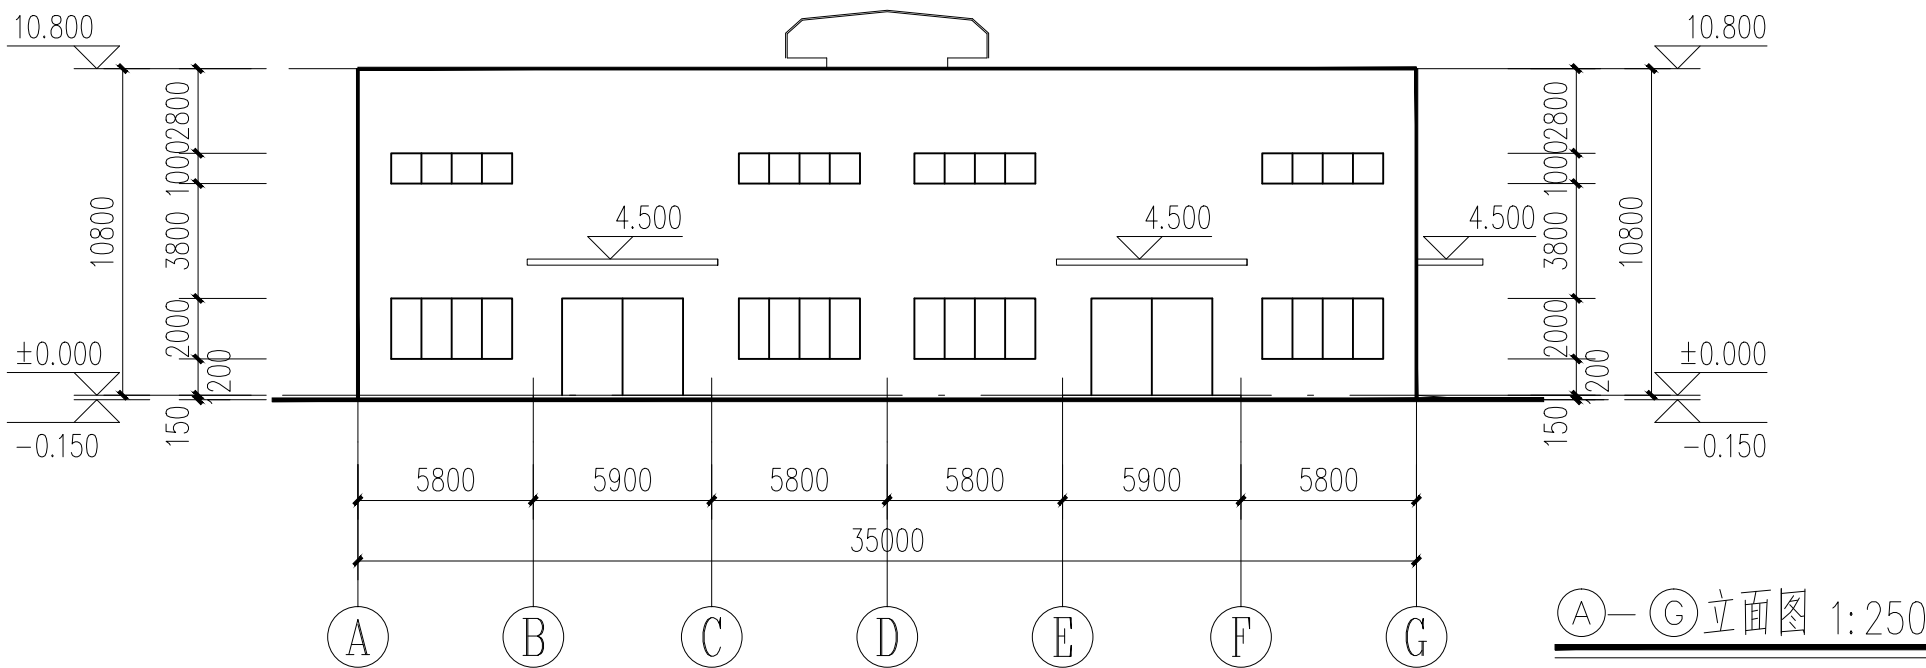
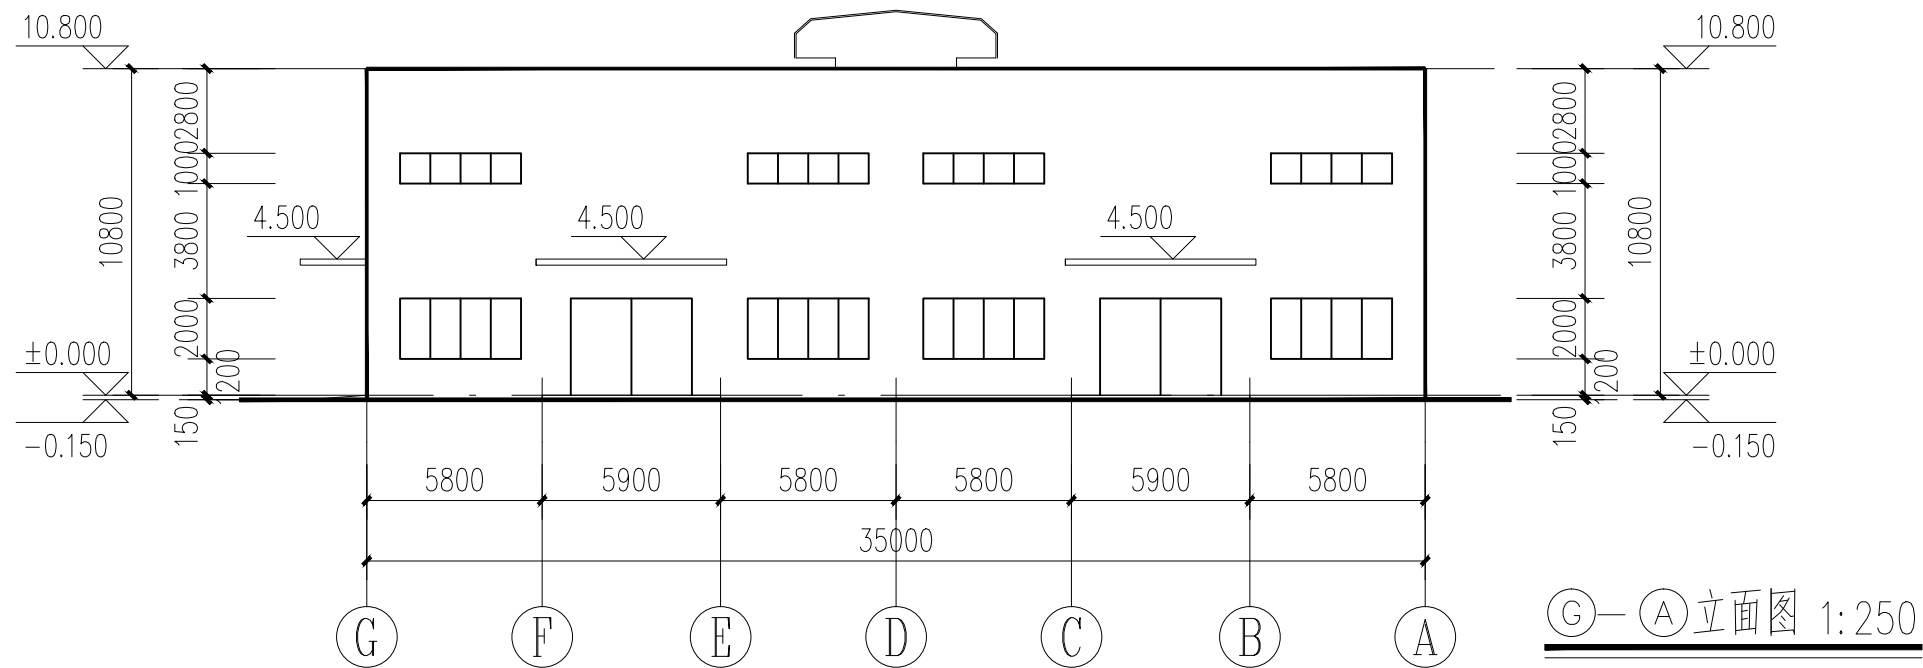
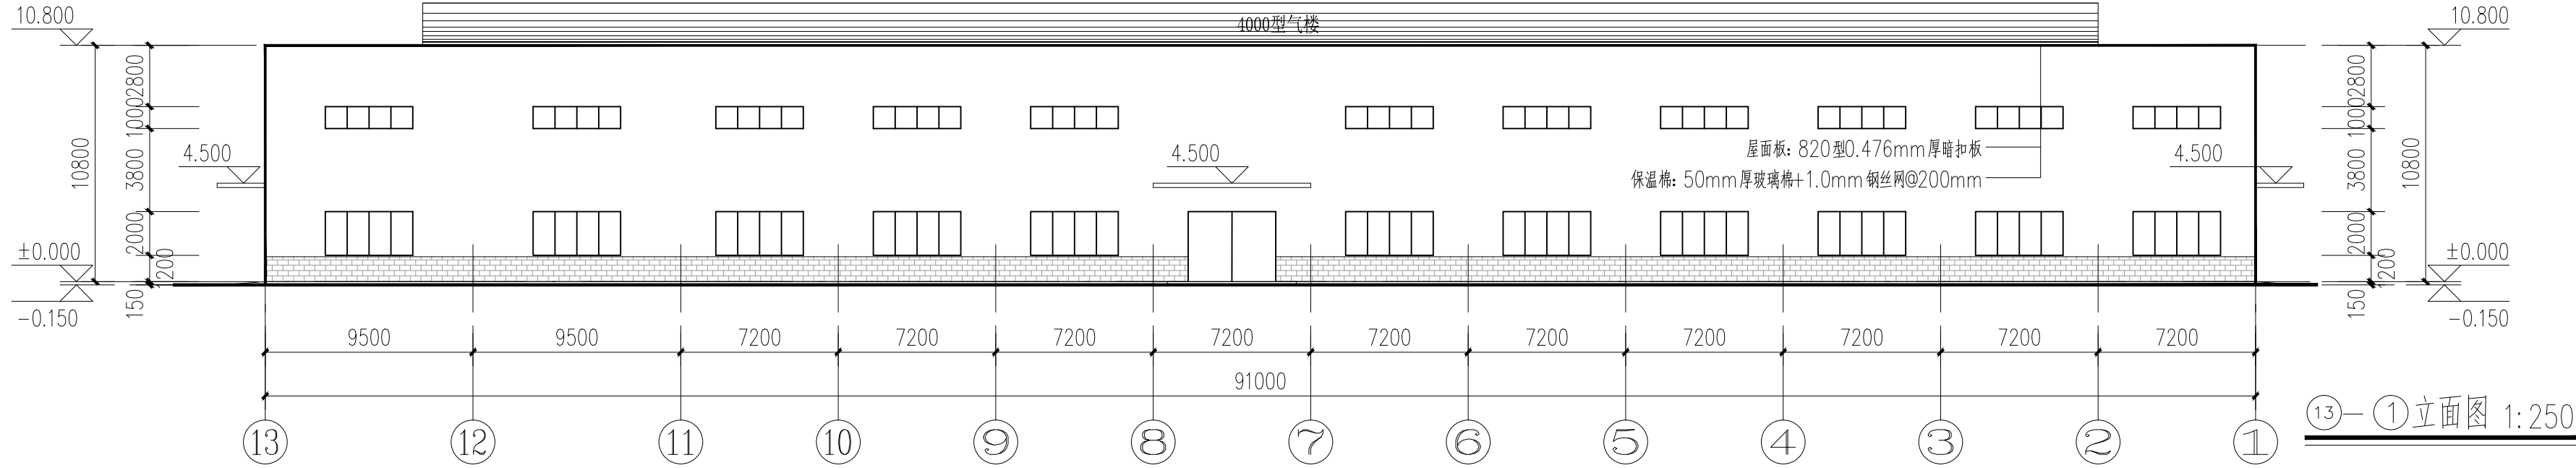


专业	暖通	给排水	电气	结构	建筑
姓名	王四国	李俊	卢淑霞	王四国	王四国
日期	2024.06	2024.06	2024.06	2024.06	2024.06

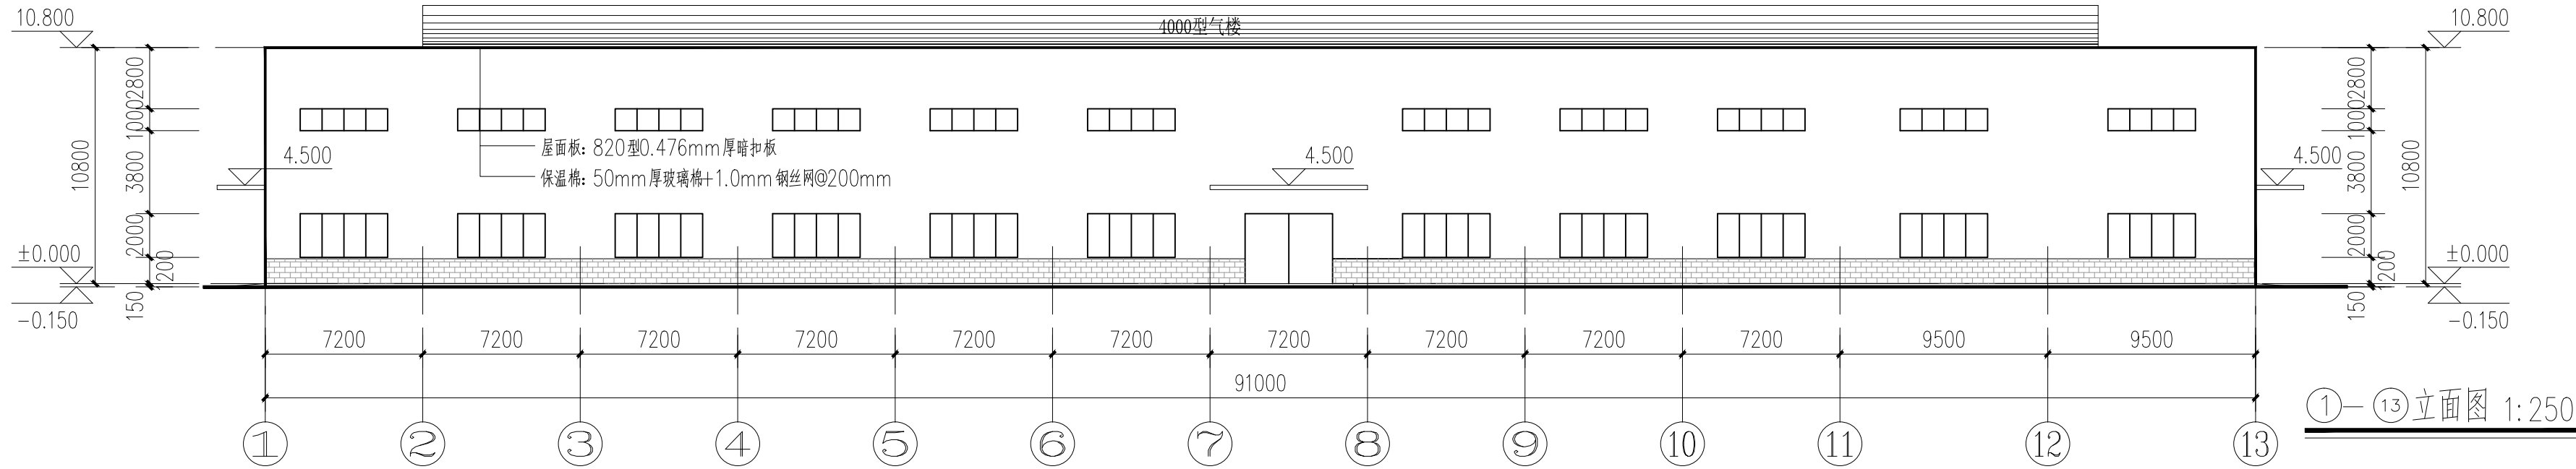

广东粤建设计研究院
有限公司

GUANGDONG YUEJIAN
DESIGN & RESEARCH INSTITUTE CO. LTD.

建筑工程甲级设计证书号
A144000109

城市规划乙级设计证书号
粤自资规乙字23440053

盖章区

审 定	陈宇欣	
审 核	王四国	
项目负责人	王四国	
专业负责人	李 俊	
校 对	李 俊	
设 计	卢淑霞	

建设单位
英德市鸿特空调设备有限公司

工程名称
鸿特中央空调生产建设项目-6#厂房, 8#厂房

图纸名称
8#厂房 立面图、剖面图

工程编号 240003

阶 段	单体报建	专 业	建筑
比 例	1:250	图 号	BJ-06
日 期	2024.06	版 次	A

版权所有, 未经授权, 不得复制。