


②~①轴立面图 1:100

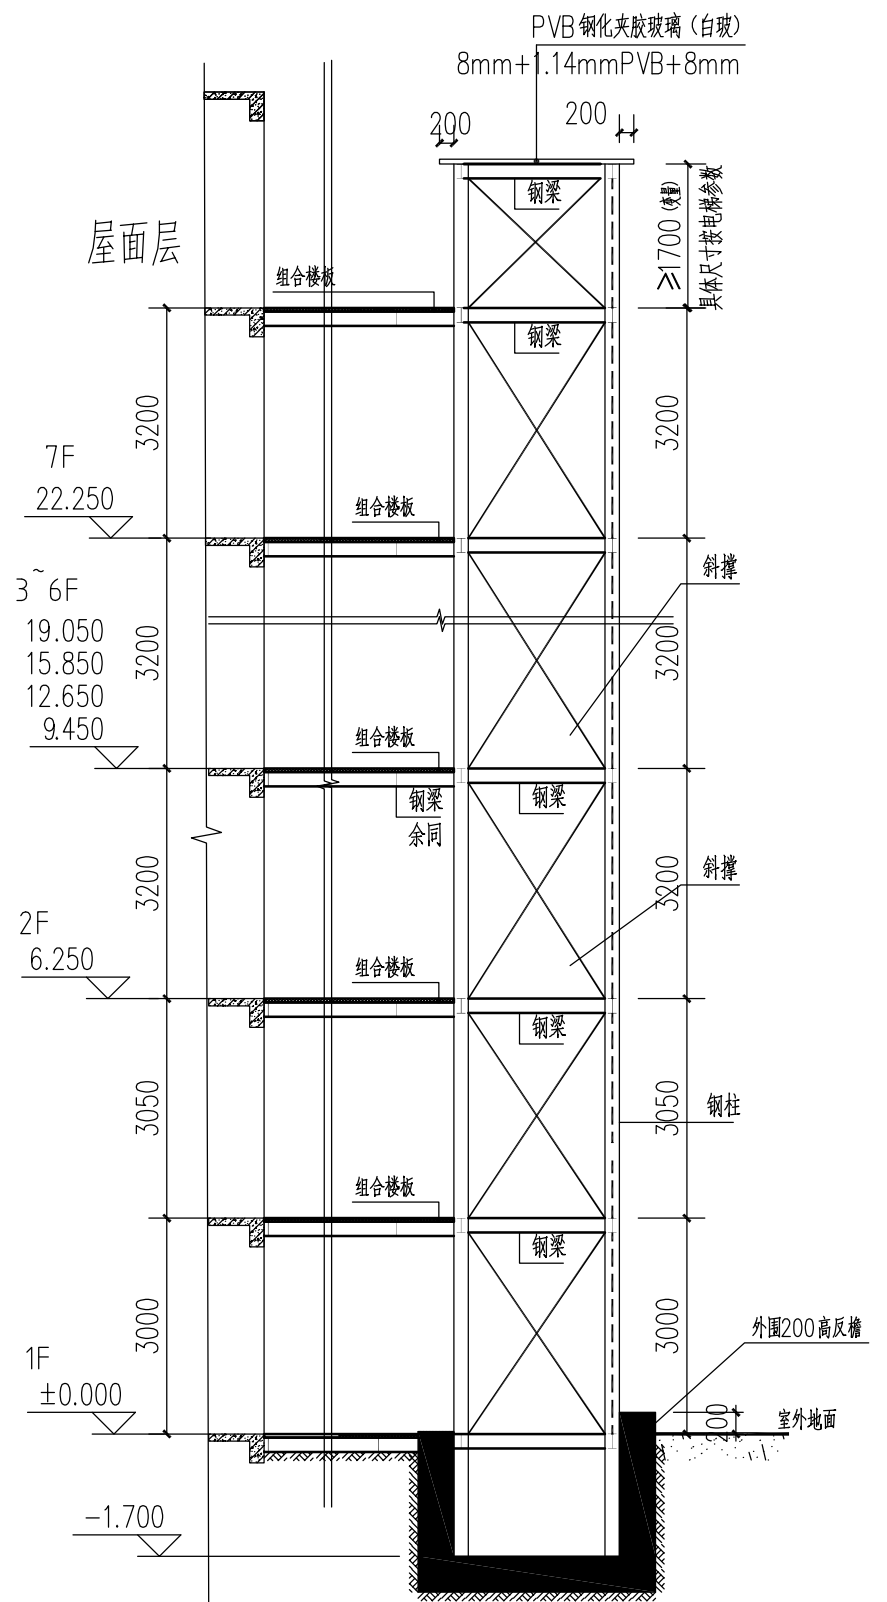

1-1剖面图 1:100

说明: 1. 本工程电梯选用载重量为: 1050kg; 乘客人数为: 14人; 额定速度: 1.5m/s; 电梯仅留井道及层门洞口, 其余洞口及预埋件待甲方确定电梯厂家后, 由厂家提供安装蓝图, 并由设计院确认后方可施工。(无障碍电梯内装修需满足无障碍有关规范要求)

2. 电梯井道壁非混凝土时, 每间隔2.5m应加设圈梁, 具体按厂家要求设置

3. 所有水井、电井均做200高素混凝土门槛

4. 所有风井内壁均用20厚1:2.5水泥砂浆随砌随抹平。