



青润工程设计有限公司

Qingrun Engineering Design Co., Ltd.

资质证书编号: 乙级 A237044114
(CLASS B OF ARCHITECTURE : A237044114)

总图示意
MASTER PLAN

本施工图应经相关部门审批通过后方可施工,
任何单位和个人不得擅自进行修改。
本图版权归青润工程设计有限责任公司所有。

单位资质章
DRAWING SEAL:

注册工程师章
REGISTERED ENGINEER WORK PERMIT SEAL

建设单位
CONSTRUCTION UNIT

邓春木

审定 APPROVED	逢成青	逢成青
审核 REVIEWED	鲁会凯	鲁会凯
项目负责人 PROJ. MANAGER	鲁会凯	鲁会凯
专业负责人 CHIEF. ENG.	鲁会凯	鲁会凯
校对 CHECKED	覃荷瑛	覃荷瑛
设计 DESIGNED	赵素英	赵素英
绘图 DRAFTED	赵素英	赵素英

项目名称
TYER


邓春木住宅楼

子项名称
PROJECT


图名 DRAWING TITLE

①-③轴立面图
①-①轴立面图

设计号 PRO. NO.	QY2024-010	图别 SUBJECT	建筑
设计阶段 JOB STAGE	报建图	图号 DNG. NO.	JS-06
版本号 VER. NO.	A	日期 DATE	2024. 11

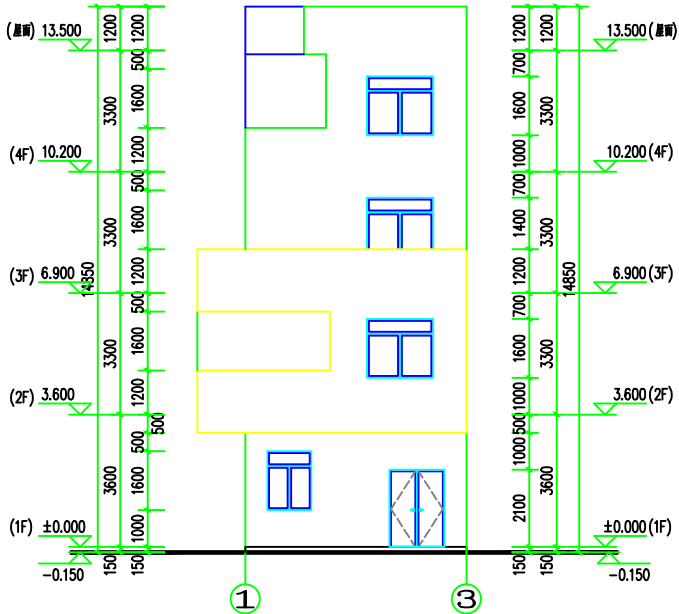

①-③轴立面图 1:100

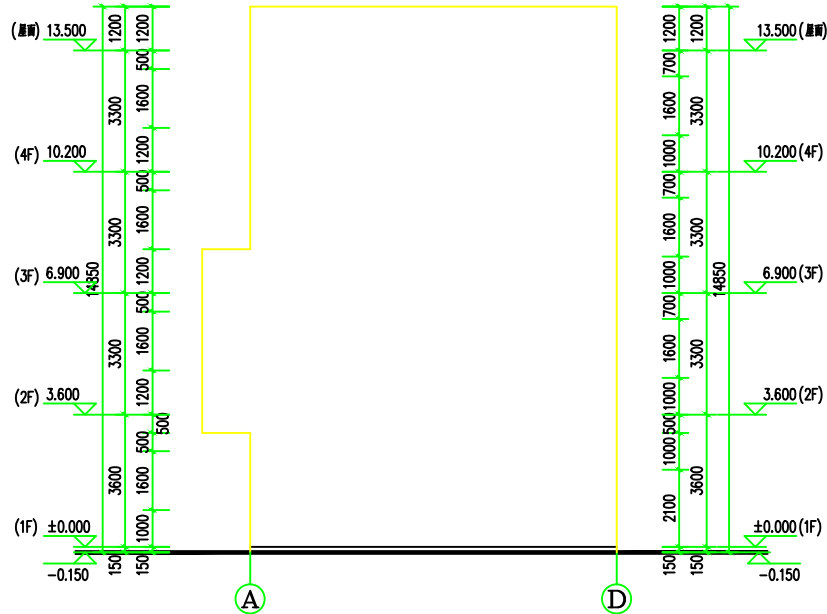

①-①轴立面图 1:100