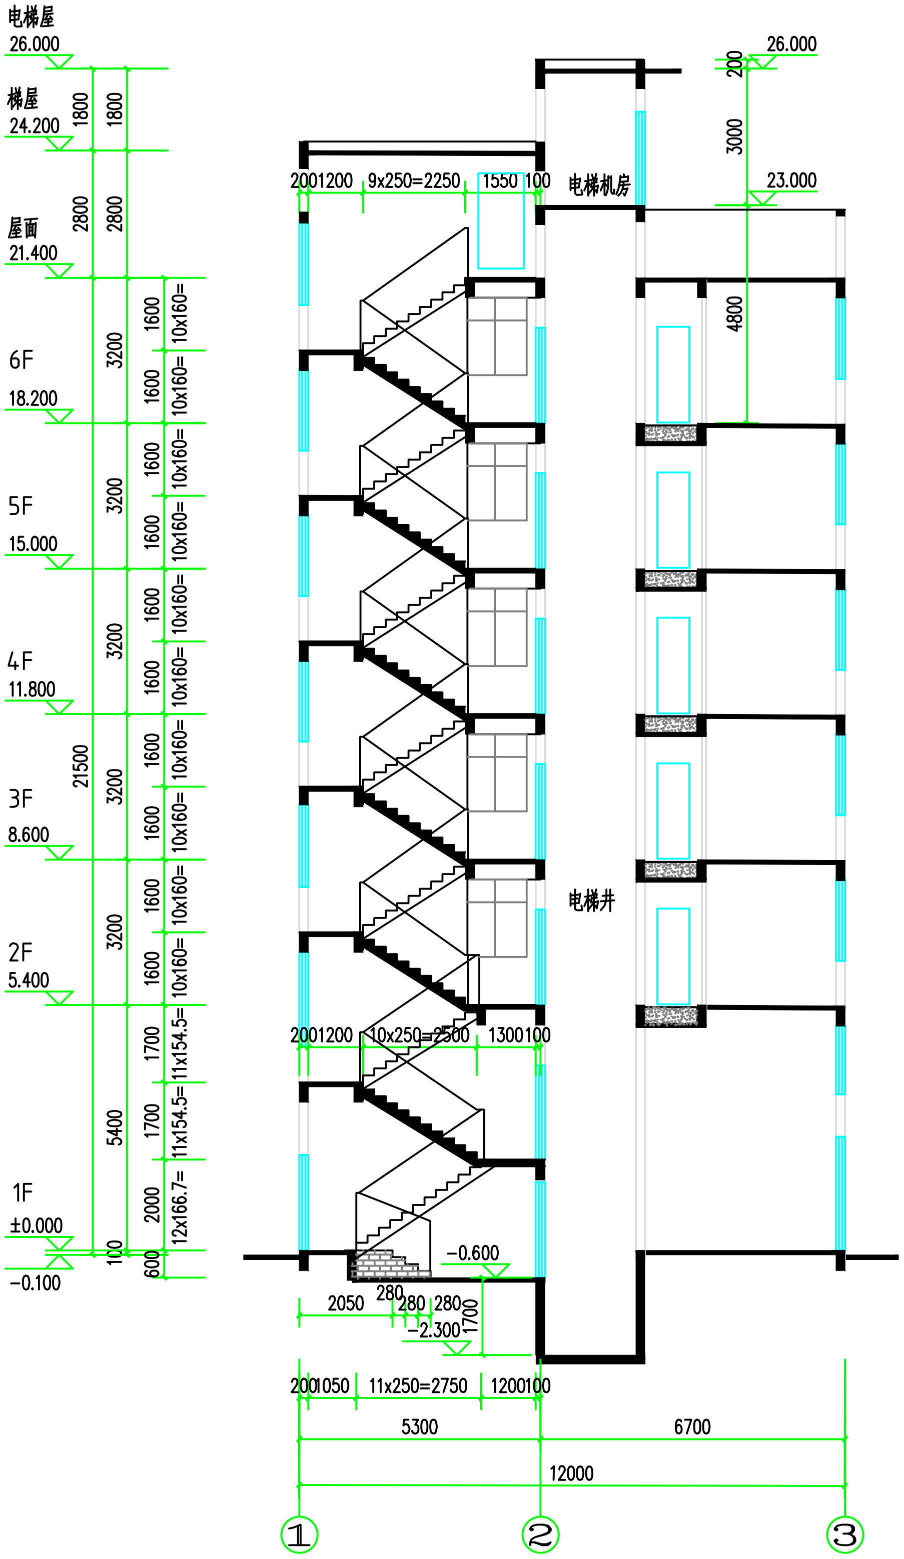
电梯屋
26.000
梯屋
24.200
屋面
21.400
6F
18.200
5F
15.000
4F
11.800
3F
8.600
2F
5.400
1F
±0.000
-0.100
1800
1800
2800
2800
3200
3200
3200
3200
3200
21500
5400
100
1600
1600
1600
1600
1600
1600
1600
1600
1600
1600
1700
1700
2000
600
10x160=
10x160=
10x160=
10x160=
10x160=
10x160=
10x160=
10x160=
10x160=
10x160=
11x154.5=
11x154.5=
12x166.7=
200
1200
9x250=2250
1550
100
电梯机房
电梯井
26.000
200
3000
23.000
4800
200
1200
10x250=2500
1300
100
-0.600
2050
280
280
280
-2.300
1700
200
1050
11x250=2750
1200
100
5300
6700
12000
1
2
3

1-1 剖面图 1:100

职务	姓名	签字
法定代表人	邵子春	邵子春
技术总负责人	李戈	李戈
项目总负责人	李戈	李戈
专业负责人	孟宪伟	孟宪伟
专业注册师	孟宪伟	孟宪伟
审定人	肖延影	肖延影
审核人	李 戈	李戈
校对人	韩今	韩今
设计人	孟宪伟	孟宪伟
设计编号	2024YD-071	
图 别	报建	
图 号	JS-08	
比 例	1:100	
日 期	2024.11	
版 本	01	

图纸名称：

1-1剖面图

项目名称：

李秀云住宅楼

委托单位：

李秀云

注册师印章

图 纸 专 用 章

本图无本院图纸专用章无效

沈阳市苏家屯区

设计证书及编号：

建筑行业（建筑工程）乙级 A221015593

皓筠工程设计有限公司