


④~①轴立面图 1:100

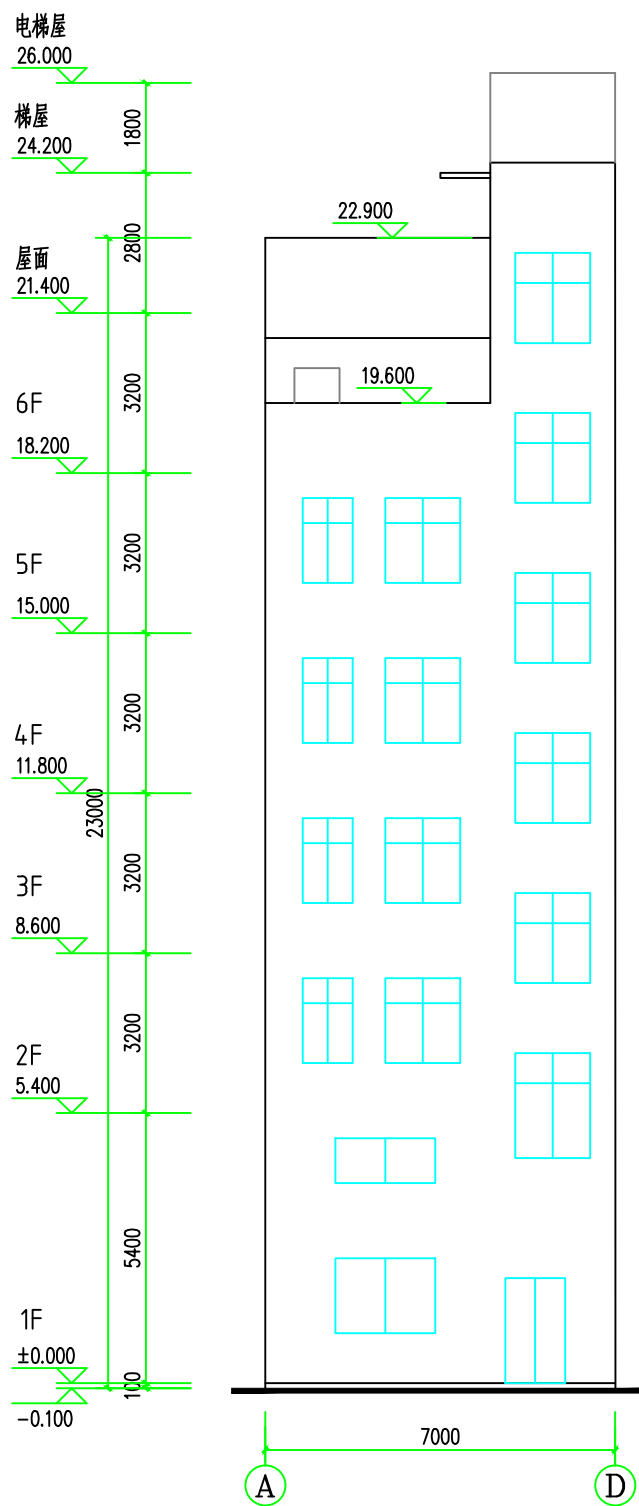

④~⑤轴立面图 1:100

|  |            |     |
|--|------------|-----|
| 皓韵工程设计有限公司                                       |            |     |
| 设计证书及编号：<br>建筑行业（建筑工程）乙级 A221015593<br>注册城市：苏家屯区 |            |     |
| 图纸专用章  |            |     |
| 注册日期章  |            |     |
| 委托单位：<br><br>李秀云                                 |            |     |
| 项目名称：<br><br>李秀云住宅楼                              |            |     |
| 图纸名称：<br><br>① ①轴立面图<br>② ②轴立面图                  |            |     |
| 职务   | 姓名         | 签字  |
| 法定代表人  | 郎子睿        | 郎子睿 |
| 技术总负责人   | 李戈         | 李戈  |
| 项目负责人  | 李戈         | 李戈  |
| 专业负责人  | 孟宏伟        | 孟宏伟 |
| 专技注册师  | 孟宏伟        | 孟宏伟 |
| 审图人  | 肖建影        | 肖建影 |
| 出图人  | 李戈         | 李戈  |
| 校对人  | 郭今         | 郭今  |
| 设计人  | 孟宏伟        | 孟宏伟 |
| 设计编号   | 2024WJ-071 |     |
| 限期   | 报建         |     |
| 图号   | JS-05      |     |
| 比例   | 1:100      |     |
| 日期   | 2024.11    |     |
| 版本   | 01         |     |