



皓筑工程设计有限公司

设计证书及编号：
建筑行业（建筑工程）乙级 A221015593

沈阳市苏家屯区

本图无本院图纸专用章无效

图 纸 专 用 章

注册师印章

委托单位：

李秀云


项目名称：

李秀云住宅楼

图纸名称：

总平面图

职 务	姓 名	签 字
法定代表人	邵子春	邵子春
技术总负责人	李戈	李戈
项目总负责人	李戈	李戈
专业负责人	孟宪伟	孟宪伟
专业注册师	孟宪伟	孟宪伟
审定人	肖延影	肖延影
审核人	李 戈	李戈
校对人	韩今	韩今
设计人	孟宪伟	孟宪伟
设计编号	2024YD-071	
图 别	报建	
图 号	JS-02	
比 例	1:100	
日 期	2024.11	
版 本	01	

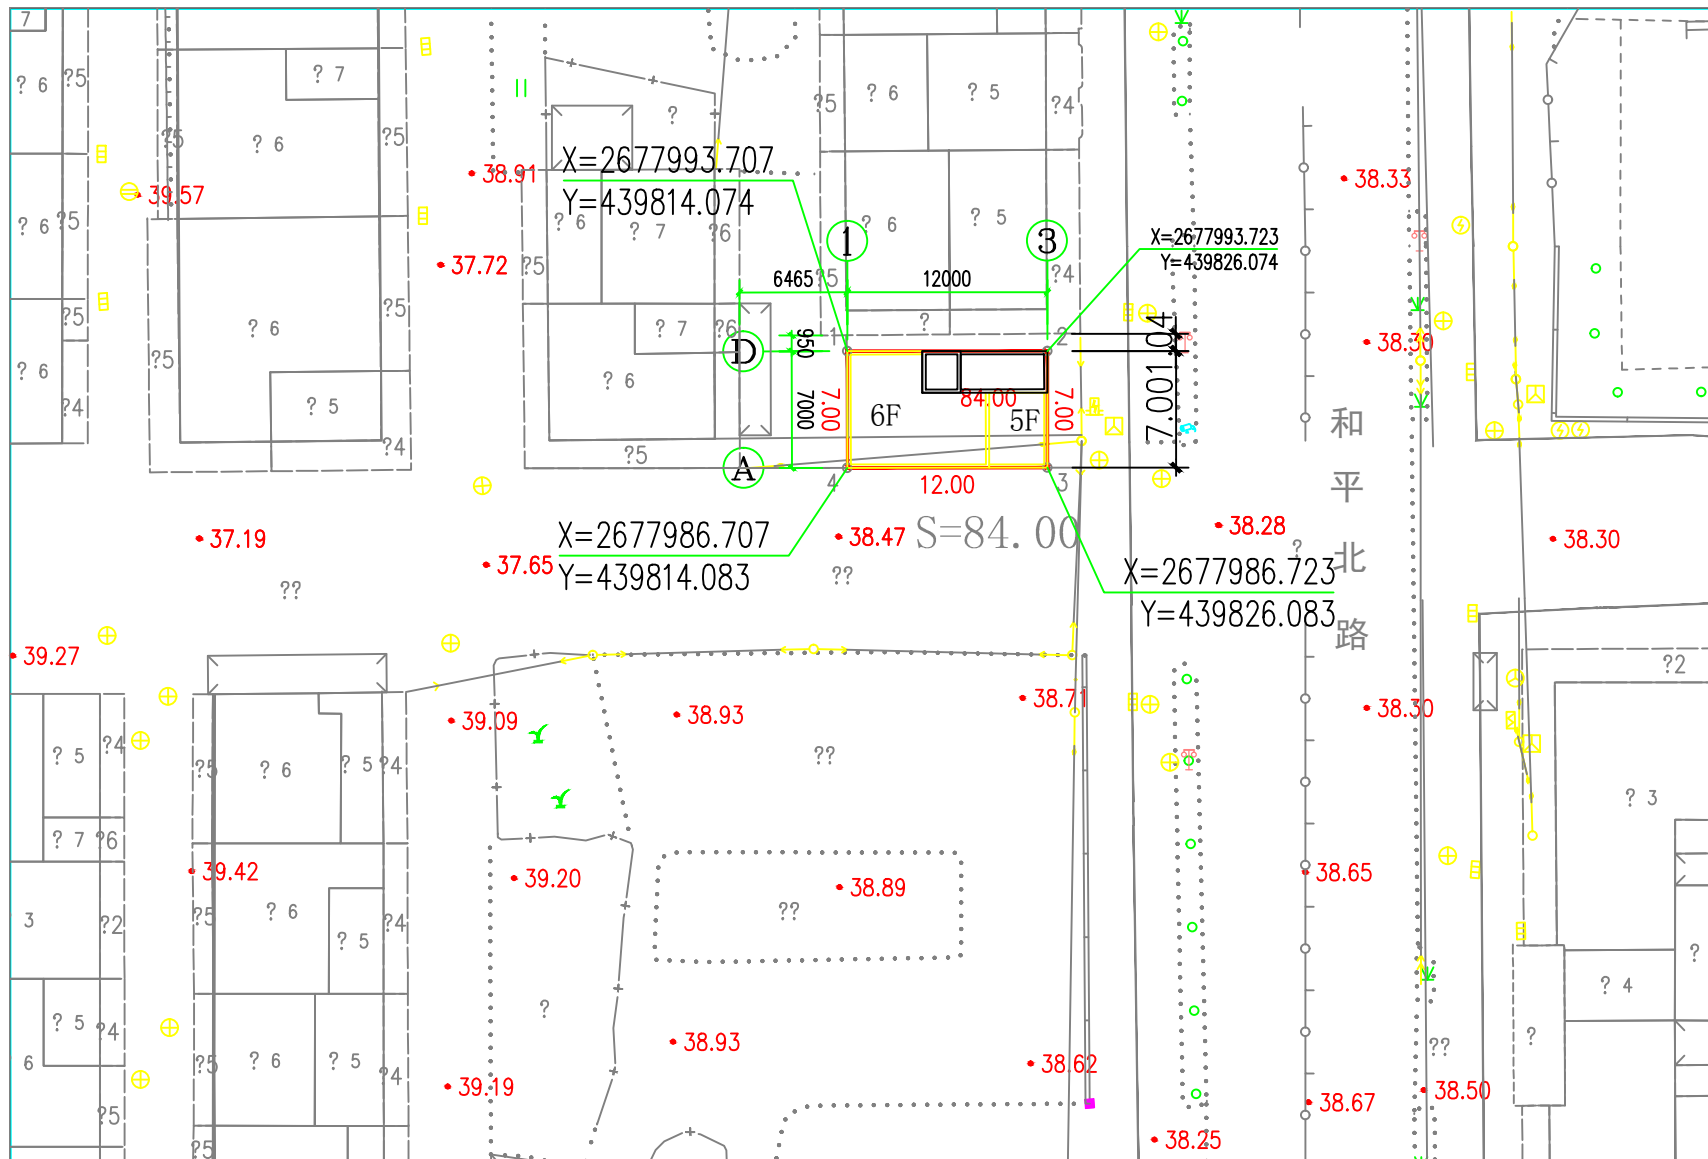

主要经济技术指标

总建筑面积：	499.35m ²	建筑高度	23.0m
计容面积：	499.35m ²	建筑密度	100%
用地面积：	84.0m ²	容积率	5.94
占地面积：	84.0	绿地率	0%
层数	6F		

总平面图 1:300

备注：
1.总平面图尺寸、标高单位为米。
2.本区所有建筑均为二级耐火等级。
3.本工程坐标采用大地2000坐标。