

- 未盖注册章及发行章之图纸，不能用于施工或其它用途。
1. 本图版权为本设计院拥有，任何人士未获允许不得翻印。
 2. 所有尺寸均以标注为准，图上量取无效。
 3. 图纸上如有遗漏须与负责之工程师共同商议解决。
 4. 参看本图时，请同时结合阅读该合约条款及技术说明。
 5. 本图以最后更正之版本作实，其他版本，自动作废。

图纸升级记录

版本	修改原因	日期
VERSION NO.	MODIFY REASONS	DATE

注：若有更新版本时本图失效

注册师章(REGISTERED ENGINEERSIGN)


姓 名：张崇陵

注册证书号码：

注册印章号码：

版 号	第 1 版	
DESIGN NO.		
设计号	202411(WJD-049)	
DESIGN REF.		
设计总负责人	张崇陵	张崇陵
PROJECT DIRECTOR		
校 对	王新钧	王新钧
CHECKED BY		
设 计	王海燕	王海燕
DESIGNED BY		
专业负责人	王海燕	王海燕
RESPONSIBLE ENGINEER		
审 核	陈 强	陈 强
CHECKED BY		
审 定	王海燕	王海燕
APPROVED BY		

建设单位	邓伟强		
CLIENT			
项目名称	邓伟强居住楼		
PROJECT TITLE			
子项名称			
SUB ITEM			
图 名	首层平面图 2-3层平面图		
TITLE			
图 别	建 筑	比 例	1:120
ARC. CATEGORY		SCALE	
日 期	2024.11	图 号	J-03
DATE		ARC. NO.	

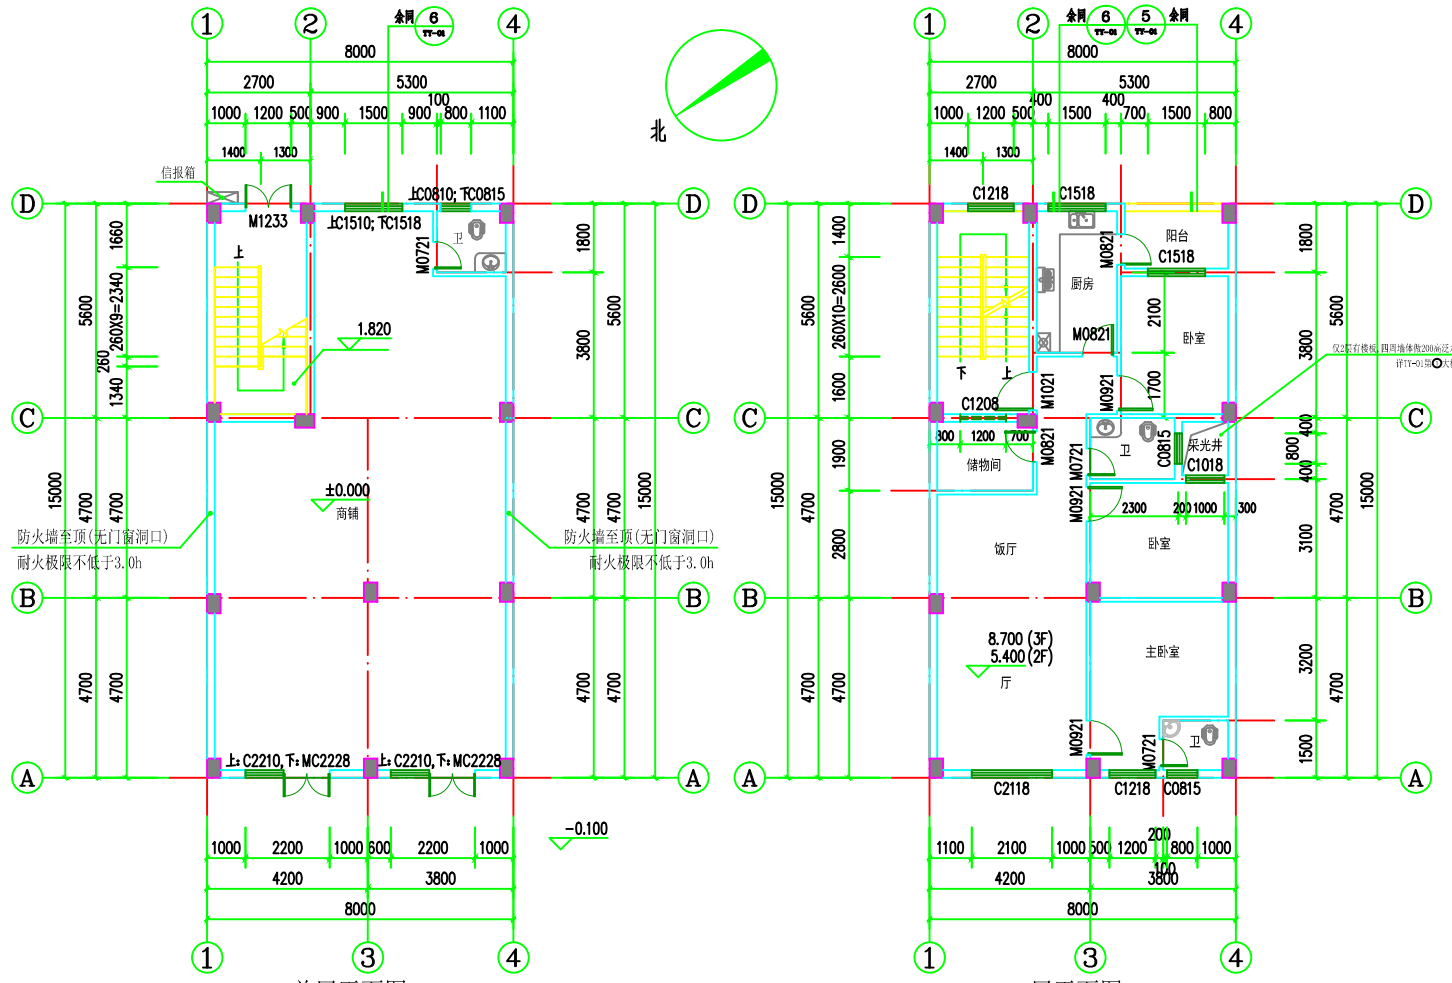

首层平面图

本层建筑面积：120.00m²
总建筑面积：450.38m²

2-3层平面图

本层建筑面积：115.85*2=231.70m²

说明：

1. 本工程所有参与人员应严格遵照现行相关法律法规，做好安全、质控、文明等相关措施，确保工程施工过程安全文明、产品质量合格。
2. 未标明的门框一律为100，或贴柱边；
3. 墙体厚度除图中注明者外，外墙、分户墙均为200，其余间墙为100；采用C45专用砂浆砌筑；墙体在每层离楼面0.2米高范围内采用实心轮砌块砌筑。
4. 地漏、落水管和排污管如与水施图不符一律以水施图为准；
5. 女儿墙、阳台每4m及转角处设200*200构造柱，构造配筋配12竖筋，6#200箍筋，墙C20混凝土。
6. 图中D1为空调留孔，80PVC距楼面2.00m。
7. 厨房、卫生间为示意性布置，详二次装修甲方自理；厨房、卫生间地面完成面标高为 ± 0.030 ，四周将200高C20素砼反水；阳台 ± 0.050 ；
8. 图中柱位仅为参照，详见结施图；

图样：表示抽油烟机，二次装修安装；
表示热水器，二次装修安装；
表示烟道(300*400)，或排气管道(250*250)；
表示洗衣机；
表示空调主机；