


①-④ 轴立面图 1:100

- 注:1、立面窗面均采用75×75光面砖,颜色由甲方自定。
2、所有外墙装饰材料(包括色样形式)应由甲方确认后方使用

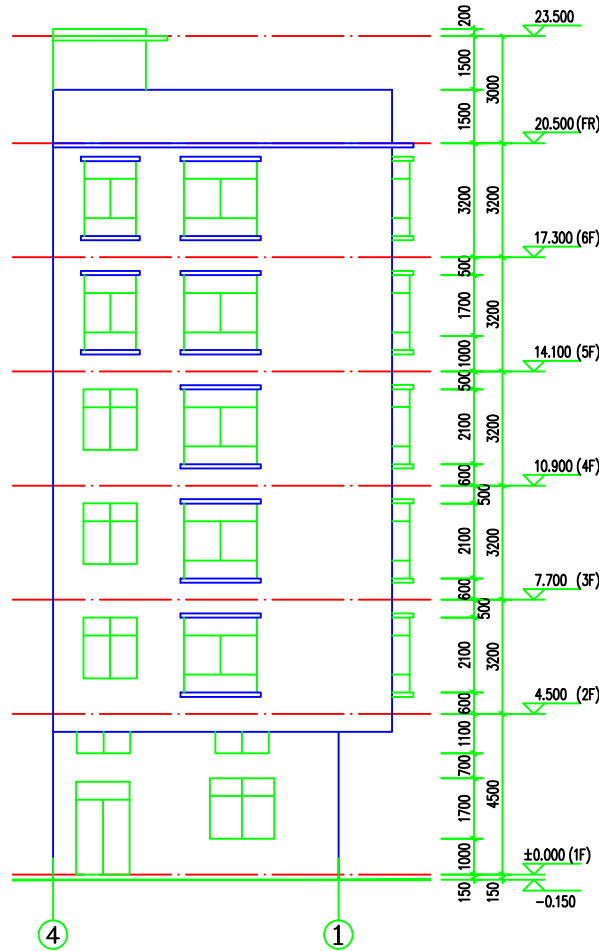

④-① 轴立面图 1:100

- 注:1、立面窗面均采用75×75光面砖,颜色由甲方自定。
2、所有外墙装饰材料(包括色样形式)应由甲方确认后方使用

版权所有,不得复制、套用。
ALL RIGHTS RESERVED, DON'T COPIED, REPRODUCED



广州世方建筑设计有限公司
GUANGZHOU SHIFANG ARCHITECTS AND ENGINEERS LTD

建筑行业(建筑工程)甲级;风景园林工程
设计乙级;市政行业(道路工程、给水工程、
排水工程、桥梁工程)专业乙级;
证书编号: A244062074
NATIONAL DESIGN LICENSE No. A244062074
地址 Add: 广州市南沙区进港大道星河东悦汇A栋14楼
邮箱 E-mail: 6827677@qq.com
电话 Tel: 020-39922677

加盖图章处 STAMP HERE

建设单位 CLIENT

莫贤辉

工程名称 PROJECT

莫贤辉住宅楼

子项名称 SUB-TITLE

图纸名称 TITLE

①-④ 轴立面图 ④-① 轴立面图

版本 REVISION

版 本 REV. NO.	修 订 内 容 DESCRIPTION	修 订 日 期 DATE	修 订 人 REV. BY

审 定 AUTHORIZED BY	张力丹	张力丹
审 核 CHECKED BY	朱 琳	朱琳
项目负责 PROJECT CHIEF	朱 琳	朱琳
专业负责 CHIEF	朱 琳	朱琳
校 对 CHECKED BY	陈永纵	陈永纵
设 计 DESIGN	白松林	白松林
绘 图 DRAW BY	白松林	白松林

专业 PROFESSION	建筑	阶段 STATUS	施工图	图号 DWG. NO.	JS-06
比例 SCALE	1:100	版本号 REVISION	01	日期 DATE	2024.03

工程编号 PROJ. NO. SF-2024-008

本图纸未经报批及技术审查,不得用于施工。