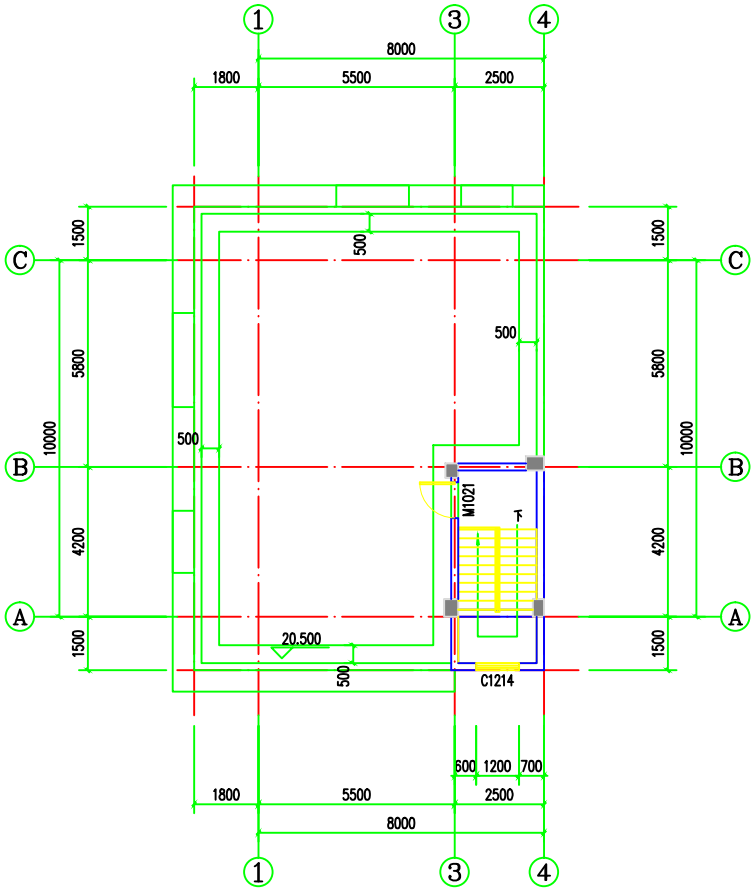

屋面层平面图 1:100

本层面积：15.21m²

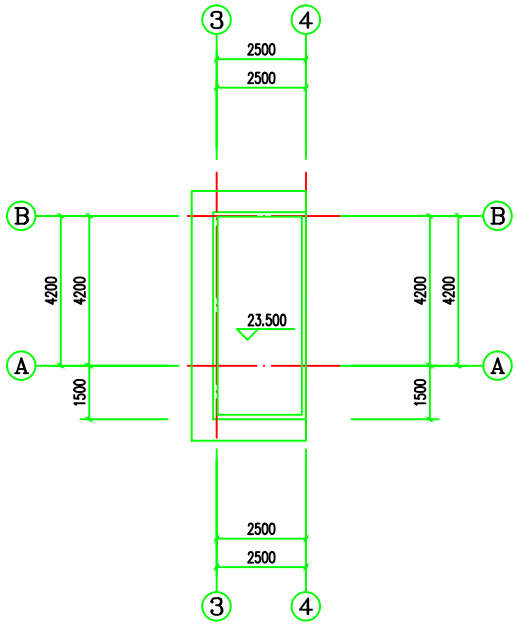

梯屋顶层平面图 1:100

门窗表

类型	设计编号	洞口尺寸(mm)	图集名称	页次	选用型号	备注
普通门	M0721	700X2100				
	M0821	800X2100				
	M0921	900X2100				
	M1021	1000X2100				
	M1525	1500X2500				
	M1527	1500X2700				
	M3030	3000X3000				
	M3630	3600X3000				
	M4030	4000X3000				
普通窗	C0917	900X1700				
	C1214	1200X1400				
	C1217	1200X1700				
	C1517	1500X1700				
	C1818	1800X1800				
凸窗	TC1221	1200X2100				
	TC1521	1500X2100				
	TC1821	1800X2100				
	TC2422	2400X2100				

说明：

1、未标注门窗按平面图居中安装或靠边安装墙宽120。

2、外墙、分户墙及楼梯间墙为200墙，其余均为100墙。

3、墙体每3m长设一构造柱，全部构造柱大样见结施。

4、未配筋大样详见结施图。大样配筋以结施图为准。

5、厕所标高为H-0.050。

6、天面找坡均为建筑找坡

本图纸未经报建批复及技术审查，不得用于施工。

版权所有，不得复制、套用。
ALL RIGHTS RESERVED, DON'T COPIED, REPRODUCED

世方国际
广州世方建筑设计有限公司
GUANGZHOU SHIFANG ARCHITECTS AND ENGINEERS LTD
建筑行业（建筑工程）甲级；风景园林工程设计乙级；市政行业（道路工程、给水工程、排水工程、桥梁工程）专业乙级；
证书编号：A244062074
NATIONAL DESIGN LICENSE No. A244062074
地址 Add：广州市南沙区进港大道星河东悦汇A栋14楼
邮箱 E-mail：6827677@qq.com
电话 Tel：020-39922677

加盖图章处 STAMP AREA

建设单位 CLIENT
莫贤辉

工程名称 PROJECT
莫贤辉住宅楼

子项名称 SUB-TITLE

图纸名称 TITLE
屋面层平面图 梯屋顶层平面图 门窗表

版本 REVISION

版本 REV. BY	修订内容 DESCRIPTION	修订日期 DATE	修订人 REV. BY

审定 AUTHORIZED BY	张力丹	
审核 AUDITED BY	朱 琳	
项目负责 PROJECT CHIEF	朱 琳	
专业负责 CHIEF	朱 琳	
校对 CHECKED BY	陈永纵	
设计 DESIGN	白松林	
绘图 DRAWN BY	白松林	

专业 PROFESSION 建筑	阶段 STATUS 施工图	图号 DWG.NO. JS-05
比例 SCALE 1:100	版本号 REVISION 01	日期 DATE 2024.03
工程编号 PROJ. NO. SF-2024-008		