


A-C 轴立面图 1:100

注: 1. 立面墙面均采用75×75瓷质砖, 颜色由甲方自定。
2. 所有外檐装饰材料 (包括色泽样式) 应由甲方确认后方可使用

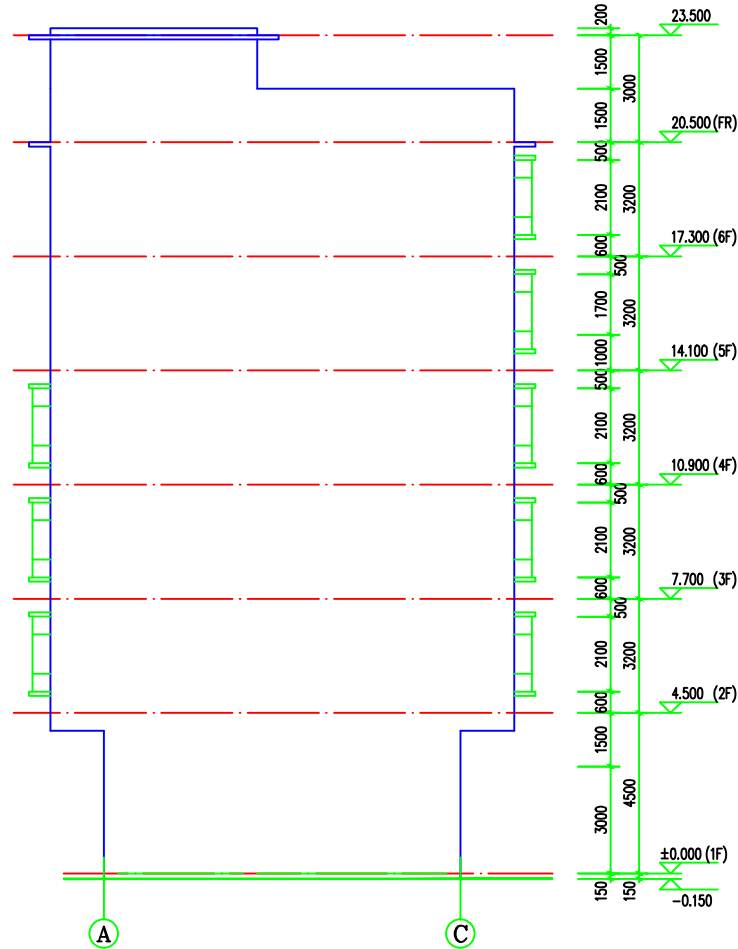

C-A 轴立面图 1:100

版权所有, 不得复制、套用。
ALL RIGHTS RESERVED, DON'T COPIED, REPRODUCED



广州世方建筑设计有限公司
GUANGZHOU SHIFANG ARCHITECTS AND ENGINEERS LTD

建筑行业 (建筑工程) 甲级; 风景园林工程
设计乙级; 市政行业 (道路工程、给水工程、
排水工程、桥梁工程) 专业乙级;
证书编号: A244062074
NATIONAL DESIGN LICENSE No. A244062074

地址 Add: 广州市南沙区进港大道星河东悦汇A栋14楼
邮箱 E-mail: 6827677@qq.com
电话 Tel: 020-39922677

加盖图章处 STAMP AREA

建设单位 CLIENT

莫贤辉

工程名称 PROJECT

莫贤辉住宅楼

子项名称 SUB-TITLE

图纸名称 TITLE

A-C 轴立面图 C-A 轴立面图

版本 REVISION

版 本 REV. NO.	修 订 内 容 DESCRIPTION	修 订 日 期 DATE	修 订 人 REV. BY

审 定 AUTHORISED BY	张力丹	张
审 核 CHECKED BY	朱 琳	朱
项目负责 PROJECT CHIEF	朱 琳	朱
专业负责 CHIEF	朱 琳	朱
校 对 CHECKED BY	陈永纵	陈
设 计 DESIGN	白松林	白
绘 图 DRAW BY	白松林	白

专业 PROFESSOR 建筑 阶段 STATUS 施工图 图号 DRAWING NO. JS-07

比例 SCALE 1:100 版本号 REVISION 01 日期 DATE 2024.03

工程编号 PROJ. NO. SF-2024-008

本图纸未经报建批复及技术审查, 不得用于施工。