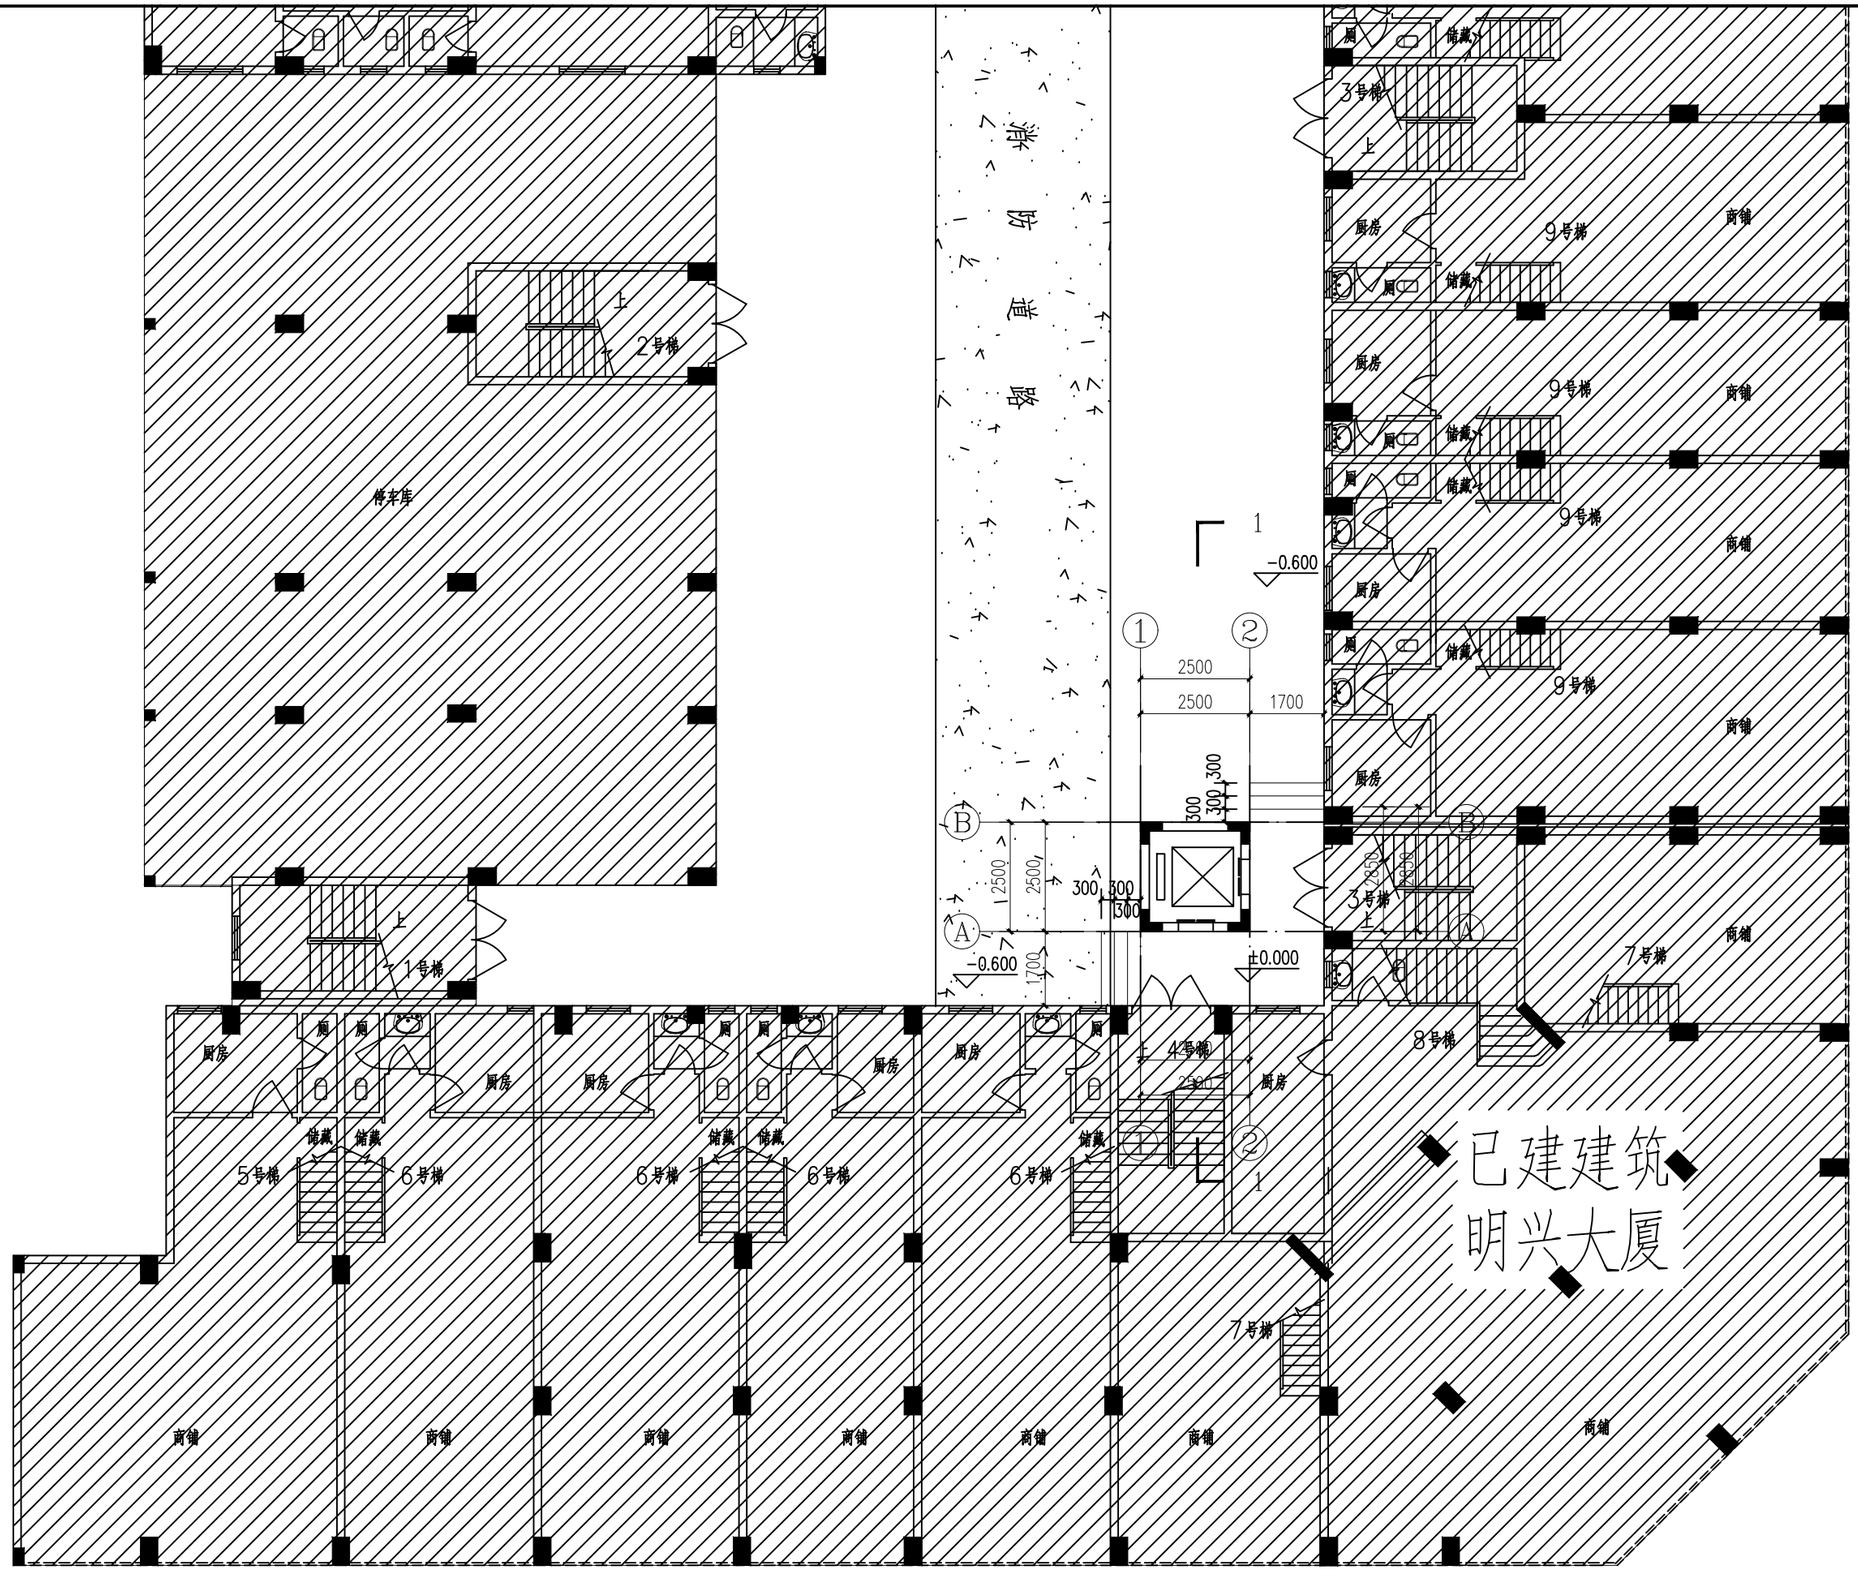

楼层标高表(H)：

楼 层	标 高	层高
不上人屋面	27.600	3200
八层	24.400	3200
七层	21.200	3200
六 层	17.000	3200
五 层	13.800	3200
四 层	10.600	3200
三 层	7.400	3200
二 层	4.200	3200
首 层	0.000	4200

首层平面图 1:100

本层建筑面积：6.25㎡
建筑总建筑面积：50.5㎡

广东智铭设计有限公司 Guangdong Zhiming Design Co.,Ltd.						建设单位	明兴大厦A1栋C2栋	设 计 号	
						工程名称	明兴大厦A1栋C2栋加装电梯工程	设计阶段	施工图设计
						子项名称		专 业	建 施
审 定	杜少平		项目负责人	聂 红		图名: 首层平面图		图 号	JS- 03
审 核	聂 红		校 核	张彦志				比 例	1:100 版本 1
专业负责人	聂 红		设 计	余世霖				日 期	2024.12