



楼层标高表(H):


楼层	标高	层高
不上人屋面	27.600	3200
八层	24.400	3200
七层	21.200	3200
六层	17.000	3200
五层	13.800	3200
四层	10.600	3200
三层	7.400	3200
二层	4.200	3200
首层	0.000	4200

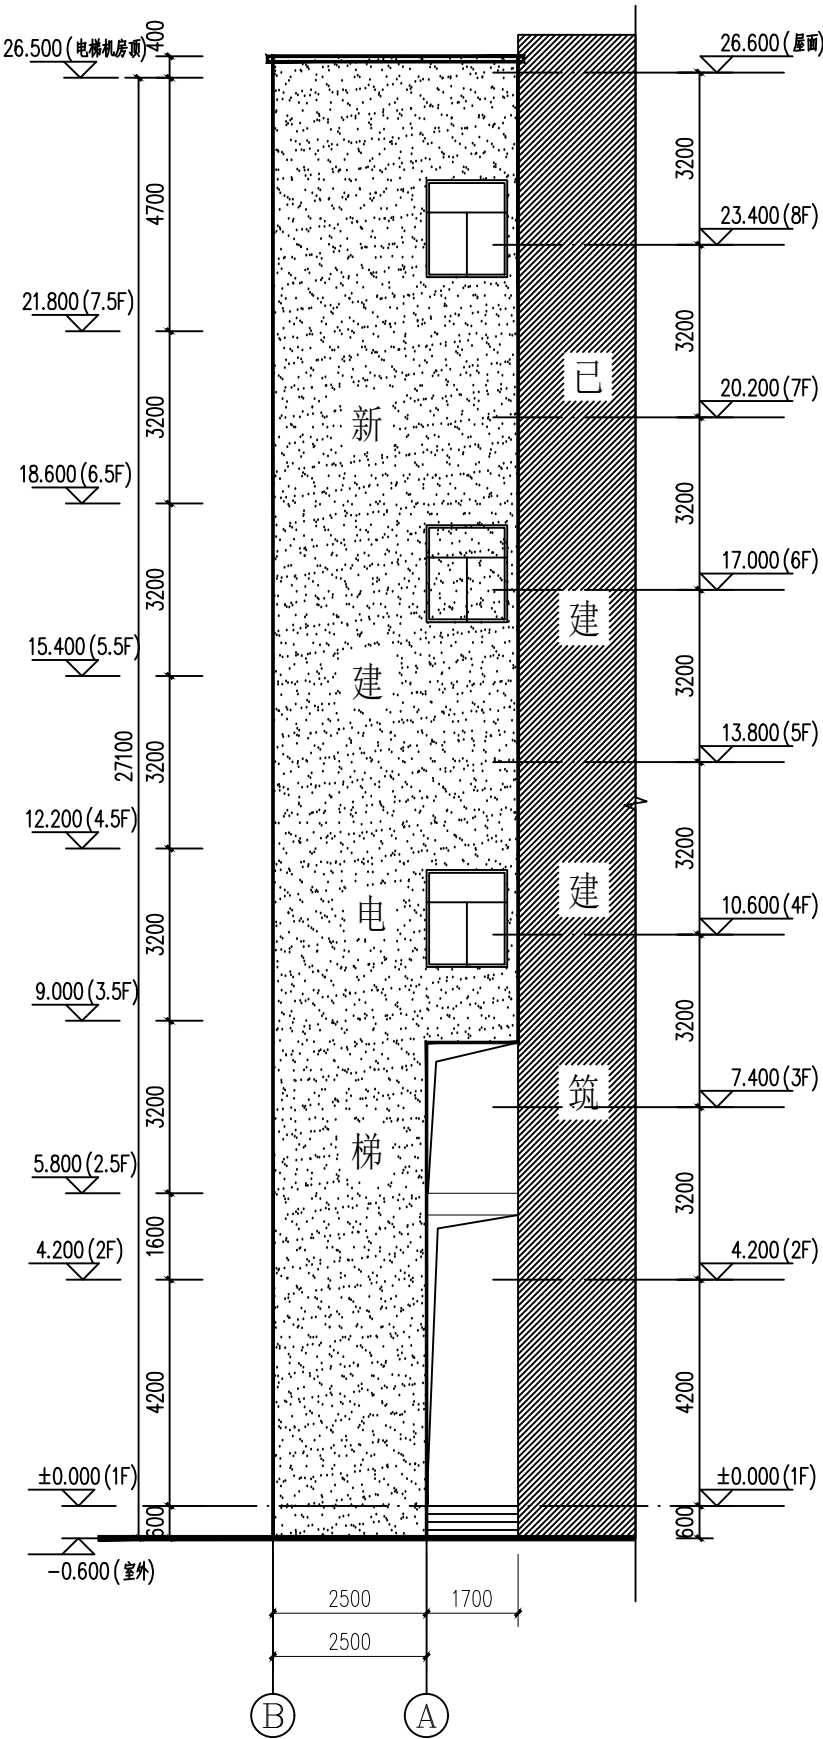

②~①轴立面图 1:50

注: 电梯载重为825KG

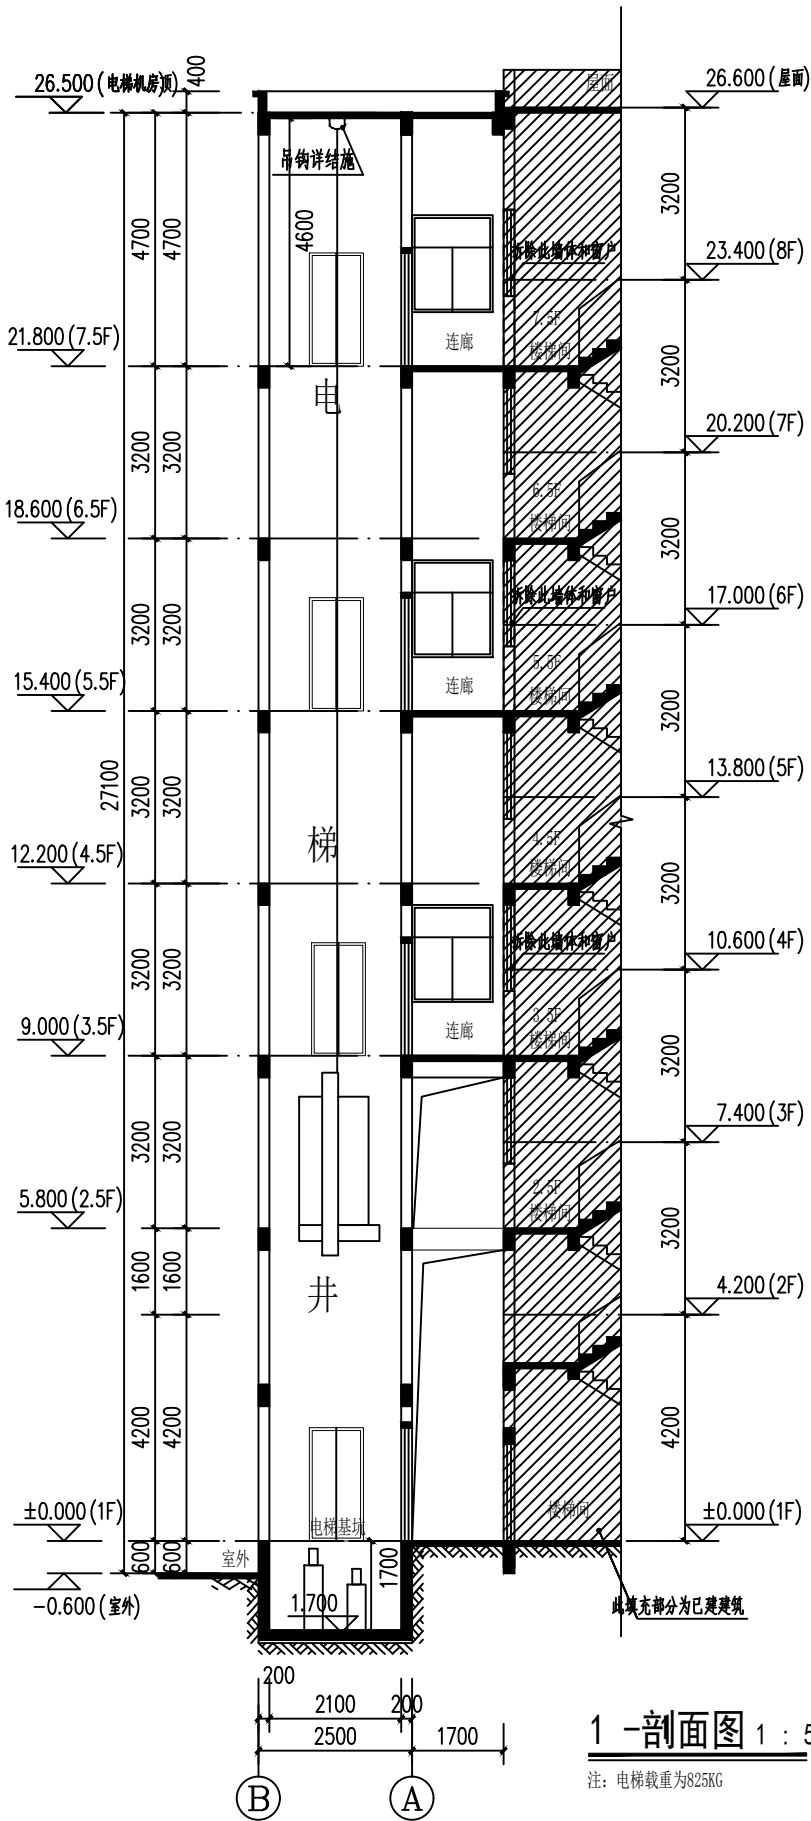

 广东智铭设计有限公司 Guangdong Zhiming Design Co., Ltd.	建设单位	明兴大厦A1栋C2栋	设计号	
	工程名称	明兴大厦A1栋C2栋加装电梯工程	设计阶段	施工图设计
	子项名称		专业	建筑
审定	杜少平	项目负责人	聂红	图名: ②~①轴立面图
审核	聂红	校核	张彦志	1-1剖面图
专业负责人	聂红	设计	余世霖	图号: JS-06
				比例: 1:100 版本: 1
				日期: 2024.12