


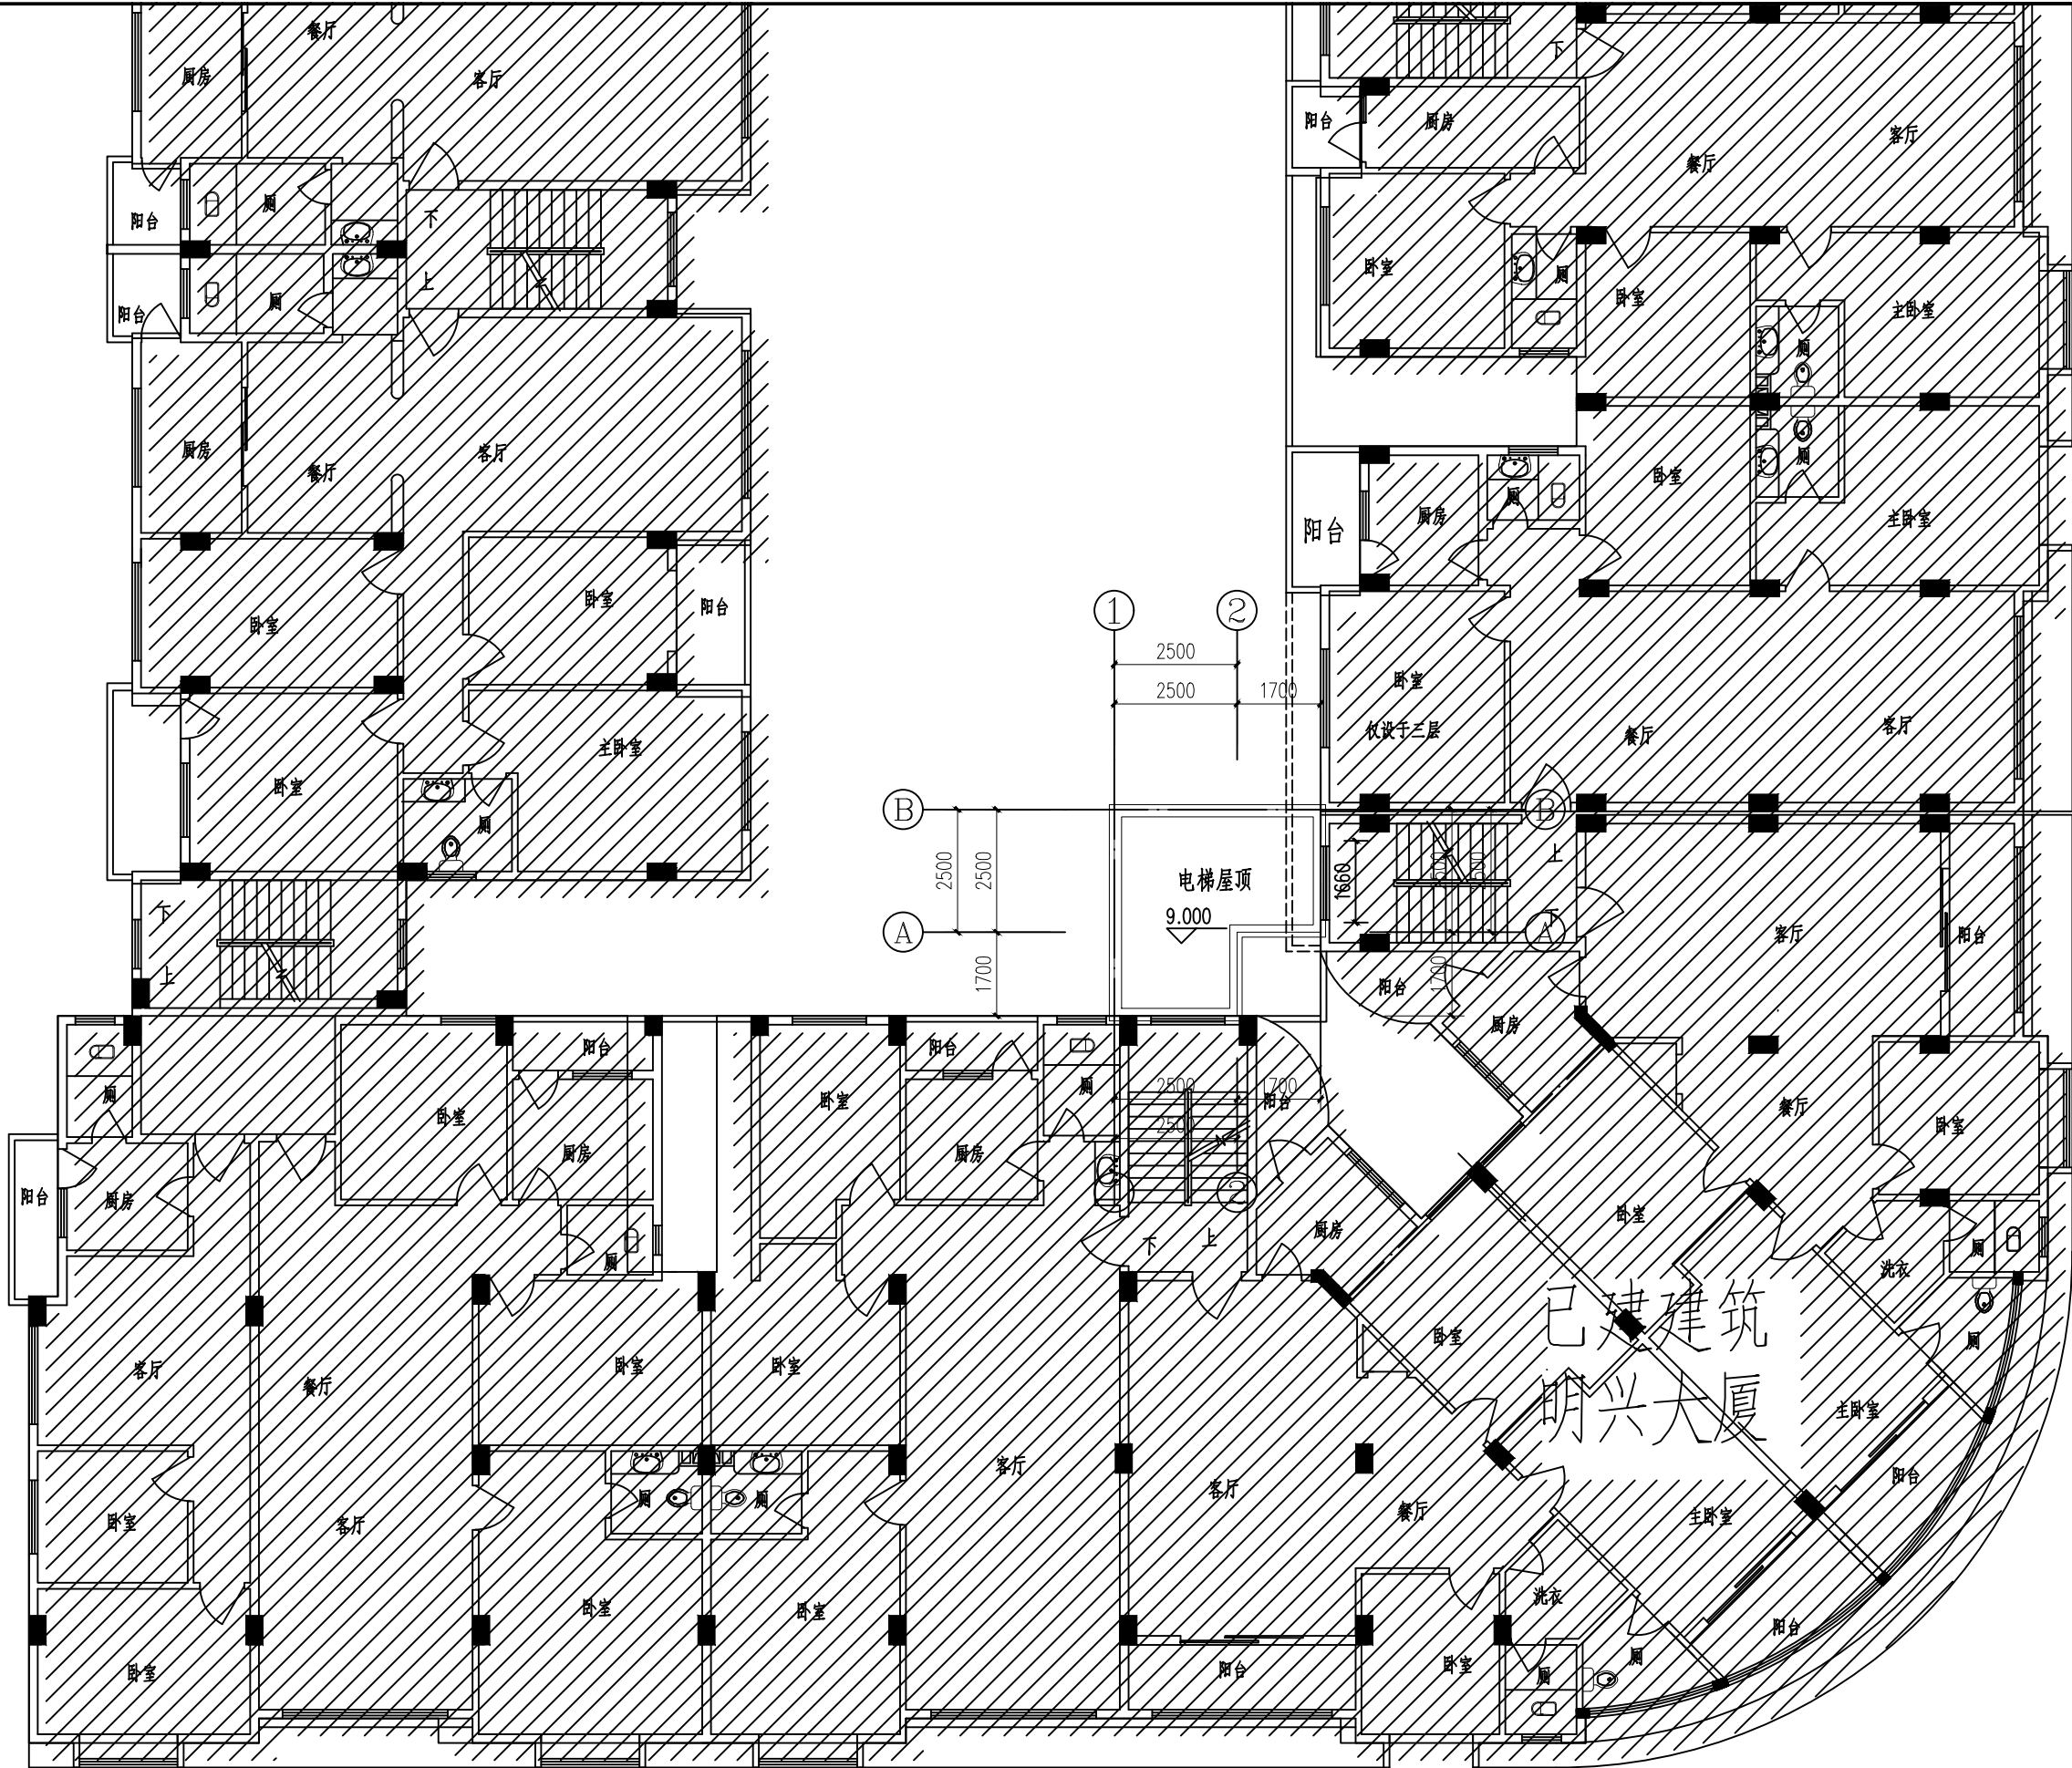






楼层标高表(H)：

楼层	标高	层高
不上人屋面	27.600	3200
八层	24.400	3200
七层	21.200	3200
六层	17.000	3200
五层	13.800	3200
四层	10.600	3200
三层	7.400	3200
二层	4.200	3200
首层	0.000	4200



电梯顶平面图 1:100

 智铭设计	广东智铭设计有限公司 Guangdong Zhiming Design Co., Ltd.			建设单位	明兴大厦A1栋C2栋	设计号		
				工程名称	明兴大厦A1栋C2栋加装电梯工程	设计阶段	施工图设计	
				子项名称		专 业	建 施	
审 定	杜少平		项目负责人	聂 红		图名： 电梯顶平面图	图 号	JS- 05
审 核	聂 红		校 核	张彦志			比 例	1:100 版本 1
专业负责人	聂 红		设 计	余世霖			日 期	2024. 12