




注:1、立面每面均采用75×75光质砖,颜色由甲方自定。
阳色。所有外墙装饰材料(包括色泽样式)应由甲方确认后后方可使用

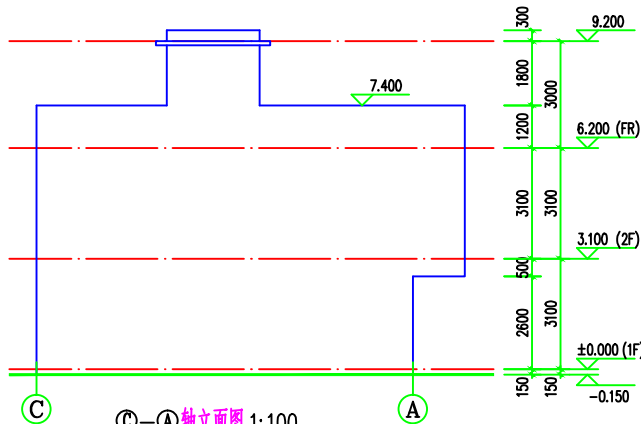

注:1、立面每面均采用75×75光质砖,颜色由甲方自定。
阳色。所有外墙装饰材料(包括色泽样式)应由甲方确认后后方可使用

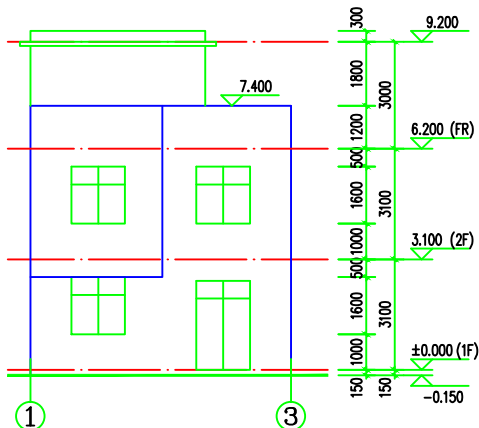

注:1、立面每面均采用75×75光质砖,颜色由甲方自定。
阳色。所有外墙装饰材料(包括色泽样式)应由甲方确认后后方可使用

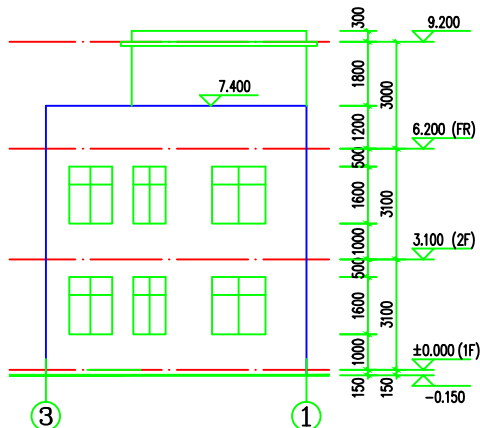

注:1、立面每面均采用75×75光质砖,颜色由甲方自定。
阳色。所有外墙装饰材料(包括色泽样式)应由甲方确认后后方可使用

版权所有,不得复制、套用。
ALL RIGHTS RESERVED, DON'T COPIED, REPRODUCED



世方国际
Shifang International Co., Ltd.

广州世方建筑设计有限公司

GUANGZHOU SHIFANG ARCHITECTS AND ENGINEERS LTD

建筑行业(建筑工程)甲级;风景园林工程
设计乙级;市政行业(道路工程、给水工程、
排水工程、桥梁工程)专业乙级;

证书编号:A244062074

NATIONAL DESIGN LICENSE No. A244062074

地址 Add: 广州市南沙区进港大道星河湾东悦汇A栋14楼

邮箱 E-mail: 6827677@qq.com

电话 Tel: 020-39922677

加盖图章处 STAMP AREA

建设单位 CLIENT

李德坚

工程名称 PROJECT

李德坚住宅楼

子项名称 SUB-TITLE

图纸名称 TITLE

①-③ 轴立面图 ①-③ 轴立面图
③-① 轴立面图 ③-① 轴立面图

版本 REVISION

版 本 REV. NO.	修 订 内 容 DESCRIPTION	修 订 日 期 DATE	修 订 人 REV. BY

审 定 AUTHORISED BY	张力丹	2025.03
审 核 AUDITED BY	王鹏飞	2025.03
项目负责 PROJECT CHIEF	郑伟钦	2025.03
专业负责 CHIEF	郑伟钦	2025.03
校 对 CHECKED BY	陈齐才	2025.03
设 计 DESIGN	白松林	2025.03
绘 图 DRAW BY	白松林	2025.03

专业 PROFESSION	建筑	阶段 STATUS	施工图	图号 DWG. NO.	JS-05
比例 SCALE	1:100	版本号 REVISION	01	日期 DATE	2025.03

本图纸未经报建批复及技术审查,不得用于施工。

工程编号 PROJ. NO. SF-2025-005