




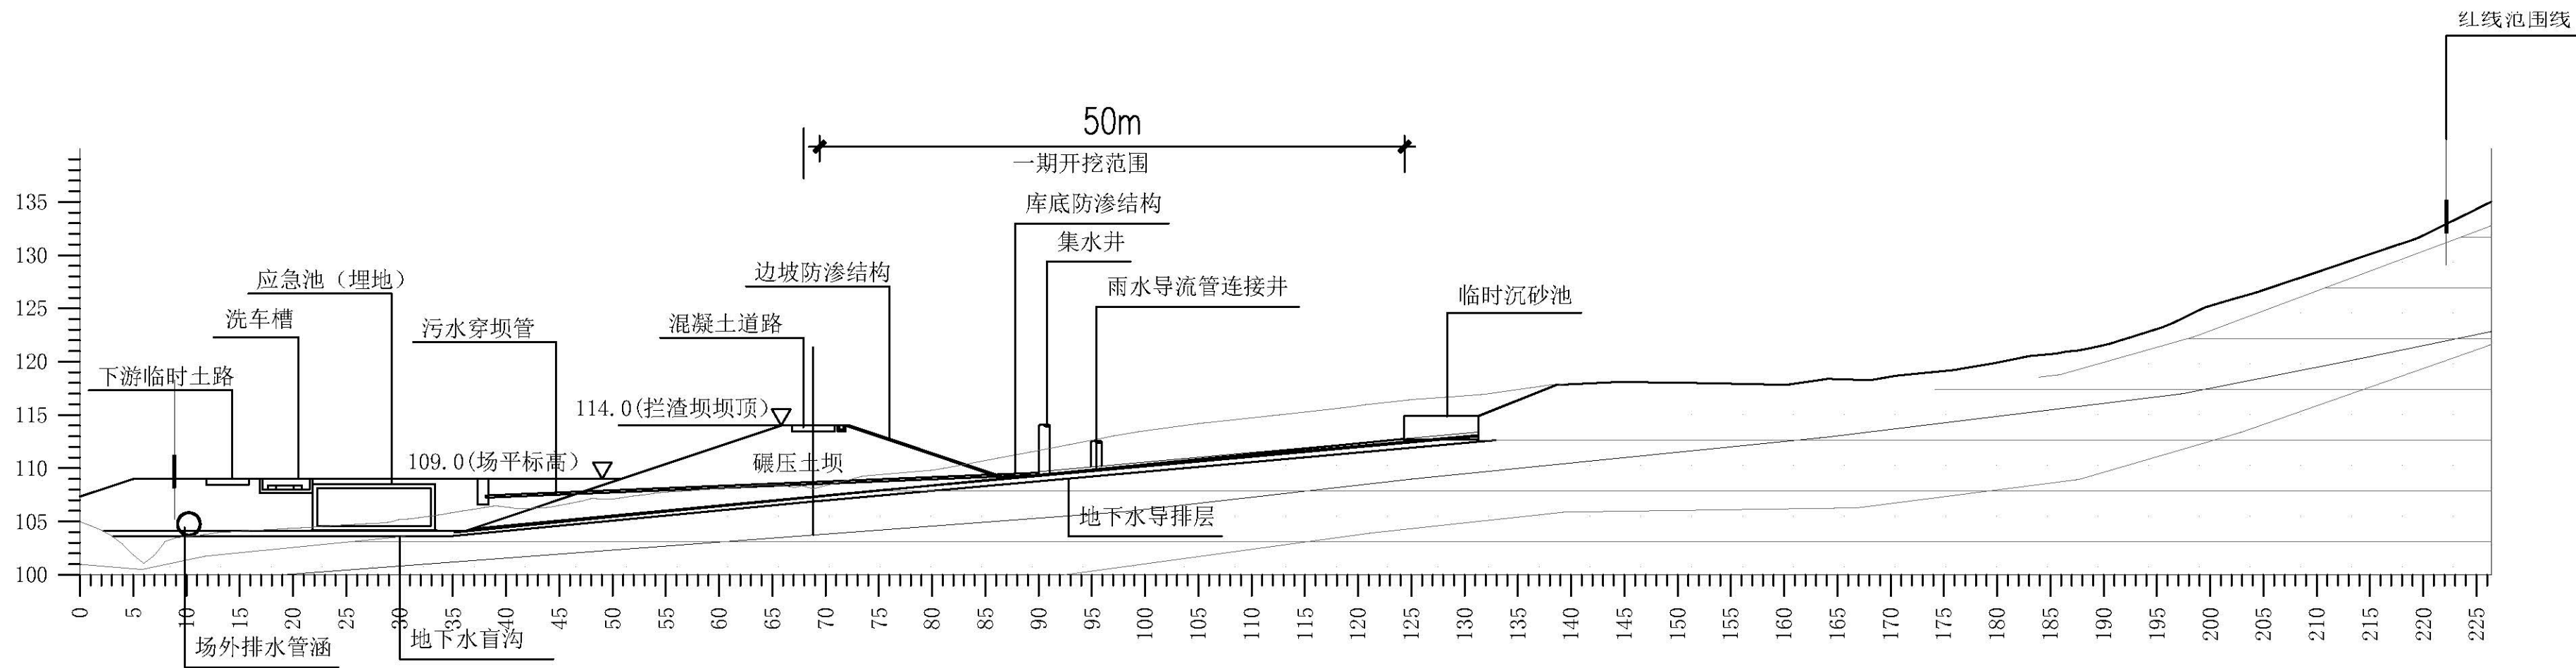

一区填埋场一期填埋场剖面图

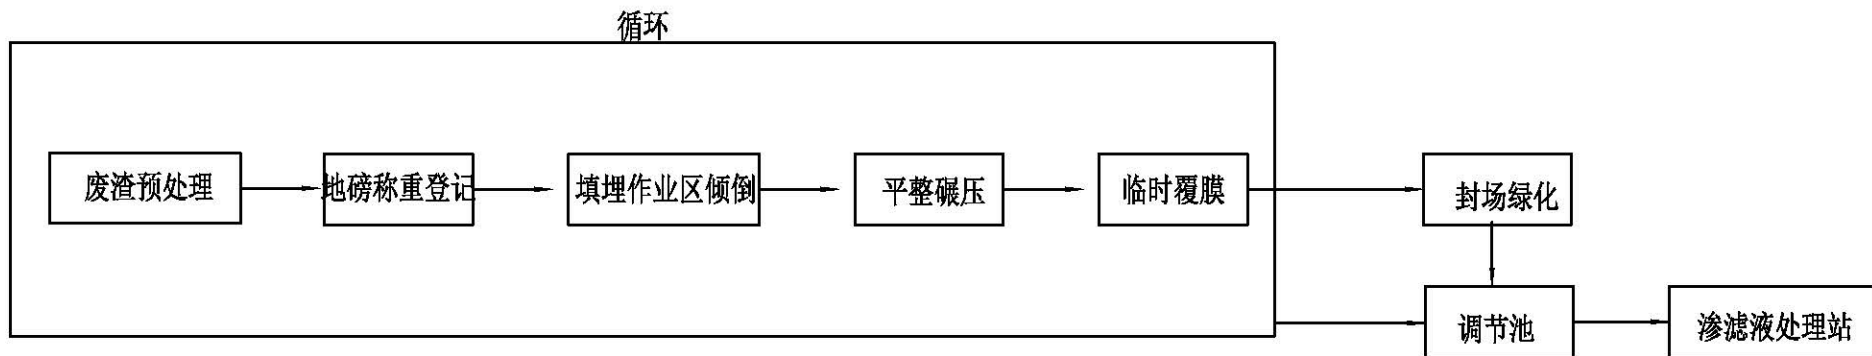

第一期填埋总体工艺流程

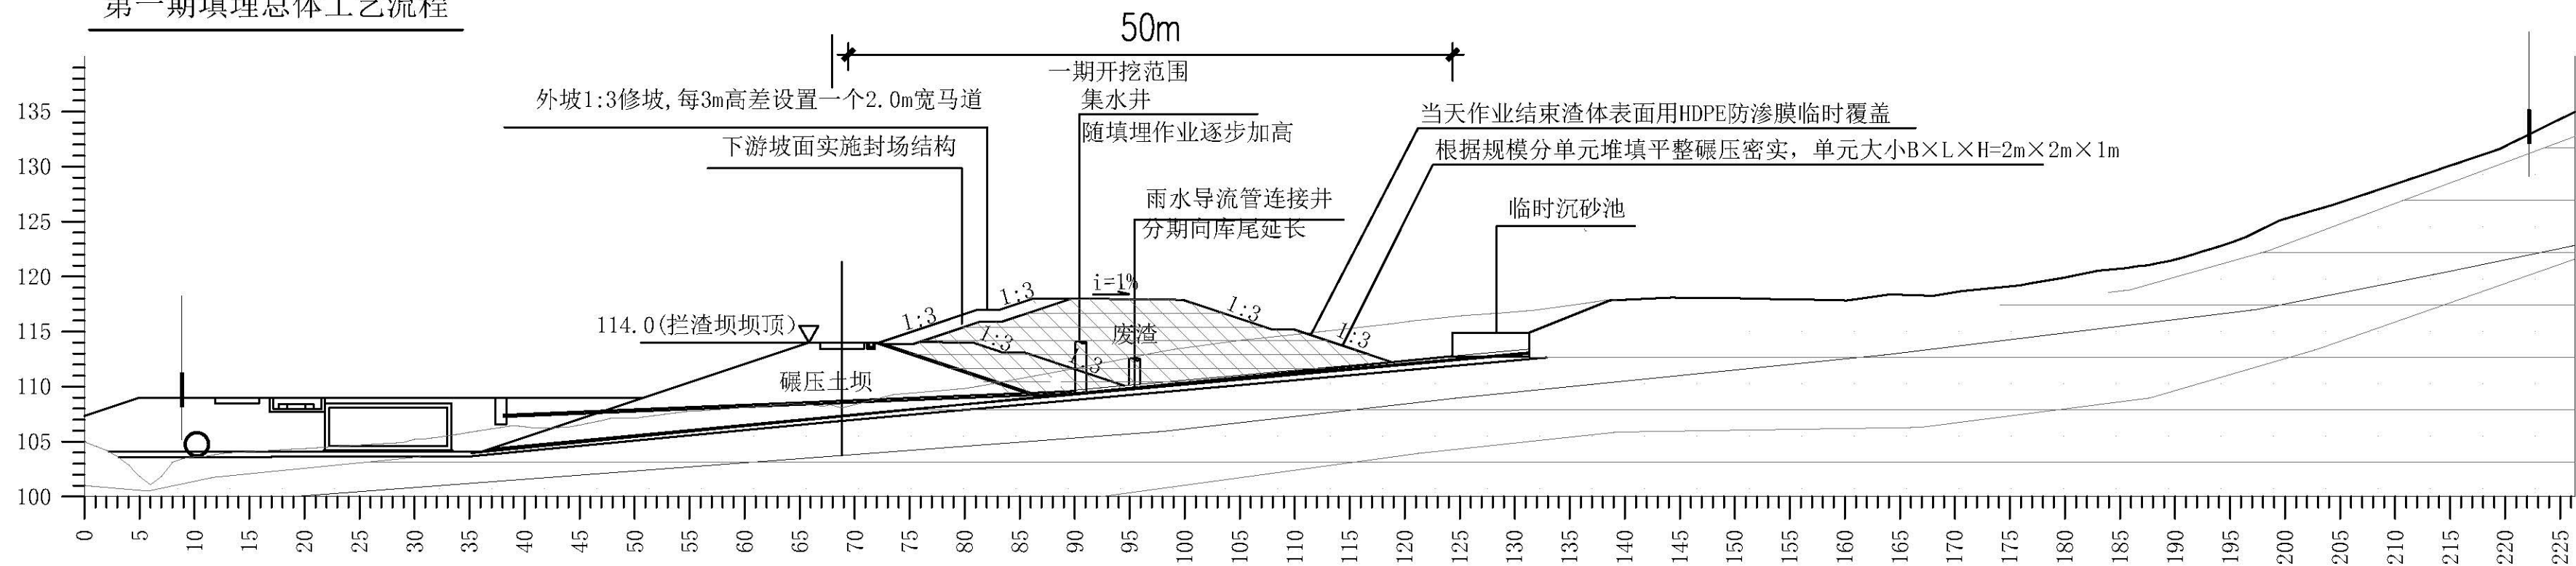

第一期填埋工艺示意图

说明:

1. 如无特别说明, 本图长度单位为m, 高程单位为m。
2. 本工程设计一区填埋场采用拦渣坝+堆积坝的柔性填埋场结构, 总坝高为21m。一区填埋场主要分两期建设, 本图为一期工程。

广东省建设工程勘察设计研究院有限公司
单位名称: 广东省冶金建筑设计研究院有限公司
业务范围: 冶金行业甲级; 公路行业(公路、特大桥梁)专业甲级; 公路行业(交通工程)专业乙级; 市政行业(排水工程、道路工程、桥梁工程、城市隧道工程)专业甲级; 建筑行业(建筑工程)甲级。
资质证书编号: A144002469
有效期至: 2028年12月22日

 广东省冶金建筑设计研究院有限公司 GUANGDONG METALLURGICAL & ARCHITECTURAL DESIGN INSTITUTE CO., LTD	[ISO9001 认证] 工程设计甲级证书号: A144002469	建设单位	广东广晟稀有金属光电新材料有限公司	设计阶段	施工图(供招标用)
项目负责	梁远骥	专业负责	林加伟	图号	GD3229-03
审定	谢世强	审核	王春华	图幅	A2
设计制图	梁远骥	设计制图	梁远骥	比例	1:1000
				日期	2024.03

