


吉祥街

X=2647712.237
Y=38425969.888

X=2647712.506
Y=38425975.882

会签栏			
总图		电气	
建筑		给排水	
结构		暖通	

本图未加盖设计专用章无效

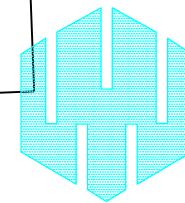

万禹工程设计有限公司


建筑行业（建筑工程）甲级
风景园林工程设计专项乙级
市政行业道路工程丙级
市政行业排水工程丙级

职 责	姓 名	签 署
项目负责	梁嘉樑	梁嘉樑
专业负责	龚正华	龚正华
审 定	梁嘉樑	梁嘉樑
审 核	梁嘉樑	梁嘉樑
校 对	冷进伟	冷进伟
设 计	龚正华	龚正华

建设单位	吴志芬
项目名称	吴志芬宅楼

子项名称	
图 名	总平面图

日 期	2024.01	设计号	WY-2024YDA-001
设计阶段	施工图		
版 次	第一版		
专 业	建筑		
图 号	JS-07		

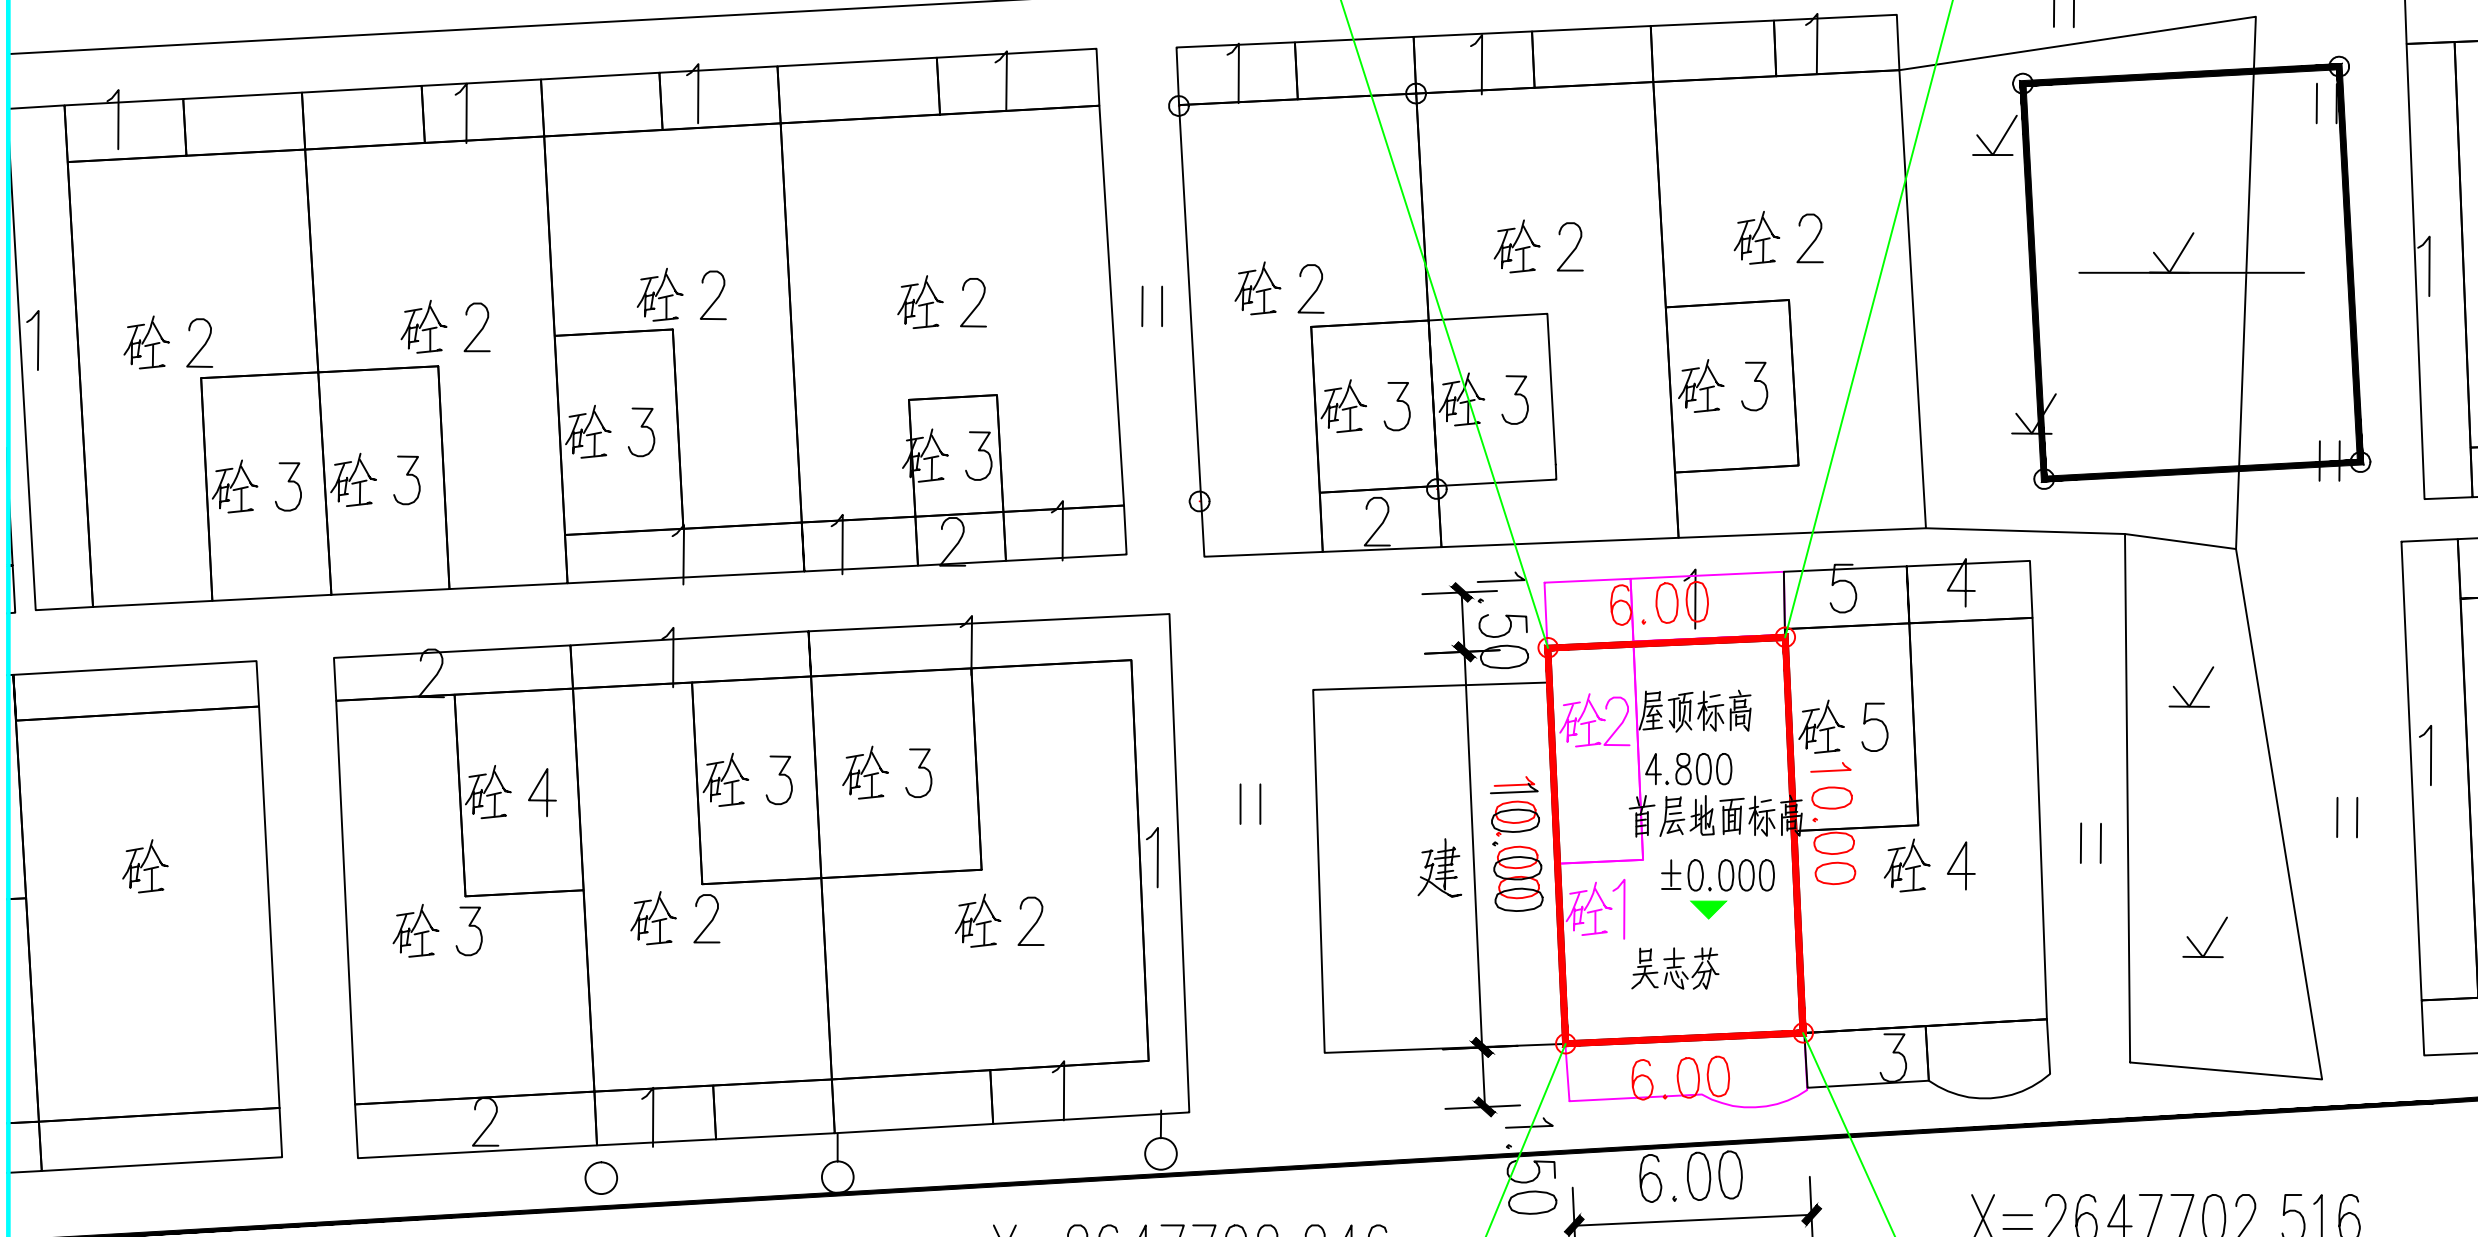

X=2647702.246
Y=38425970.337

X=2647702.516
Y=38425976.331

如意街

序号	项目	数值	备注
1	规划净用地面积	60.0m ²	
2	总建筑面积	101.45m ²	
3	地上总建筑面积	101.45m ²	
4	计容建筑面积	89.26m ²	
5	基底面积	60.0m ²	
6	建筑密度	100%	
7	容积率	1.49	
8	绿地率	0%	
9	建筑高度	6.05m	
10	建筑层数	1层	

总平面图 1:150

说明：1、本图采用2000国家大地坐标系
2、本图采用1950国家高程
3、建筑±0.000坐标高程由现场勘察设定。
4、本图尺寸单位为米

