


楼梯剖面图1:100

门窗表

类型	设计编号	洞口尺寸(mm)	数量	图集名称	页次	选用型号	备注
普通门	M0721	700X2100	4				
	M0821	800X2100	7				
	M0921	900X2100	10				
	M1121	1100X2100	1				
	M1827	1800X2700	3				
普通窗	C1212	1200X1200	6				
	C0906	900X600	1				
	C0917	900X1700	3				
	C1209	1200X900	4				
	C1212	1200X1200	1				
	C1509	1500X900	2				
	C1512	1500X1700	1				
	C1517	1500X1700	6				
	C2716	2700X1600	1				

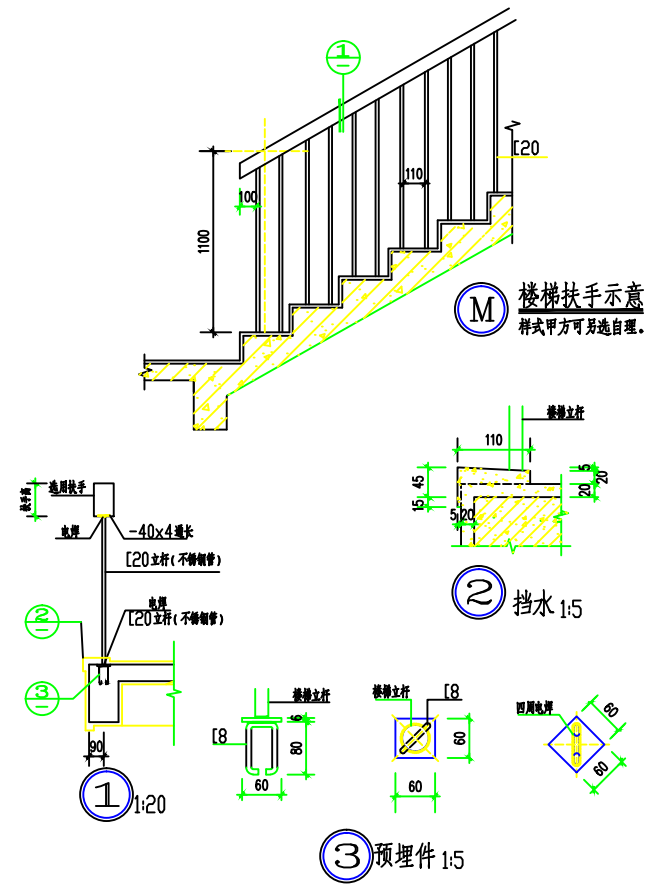

本图纸未经报建审批及技术咨询，不得用于施工。

版权所有，不得复制、套用。  
ALL RIGHTS RESERVED, NO COPY, REPRODUCED



世方国际  
Shifang International Co., Ltd.

广州世方建筑设计有限公司  
GUANGZHOU SHIFANG ARCHITECTS AND ENGINEERS LTD.

建筑行业（建筑工程）甲级、风景园林工程  
设计乙级、市政行业（道路工程、给水工程、  
排水工程、桥梁工程）专业乙级；  
证书编号：A244062074  
WUZHOU SHIFANG INTERNATIONAL

地址：ADD：广州市南沙区进港大道星河东悦汇A栋14楼  
邮箱：EMAIL：6827677@qq.com  
电话：TEL：020-39922677

加盖图章处 STAMP AREA

建设单位 CLIENT  
张计昌

工程名称 PROJECT  
张计昌住宅楼

子项名称 SUB-TITLE

图纸名称 TITLE  
楼梯剖面图 门窗表

版本 REV/REV

版本	修订内容	修订日期	修订人
REV.01	DESCRIPTION	DATE	REV.01

审定 AUTHORIZED BY	张力丹	2024.03
审核 REVIEWED BY	朱琳	
项目负责 PROJECT CHIEF	朱琳	
专业负责 SPECIALIST	朱琳	
校对 CHECKED BY	陈永纵	
设计 DESIGN	白松林	
绘图 DRAWN BY	白松林	
专业 PROFESSION	阶段 STEPS	图号 NO.
建筑	施工图	JS-06
比例 SCALE	版本号 DIVISION	日期 DATE
1:100	01	2024.03

工程编号 PROJ. NO.