


楼梯剖面图1:100

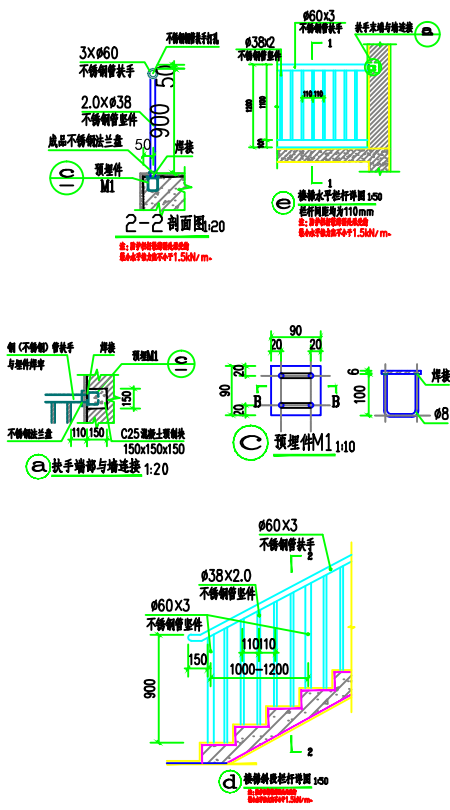

本图纸未经报建审批及技术审查，不得用于施工。

版权所有，不得复制、套用。  
ALL RIGHTS RESERVED. NO COPY, REPRODUCTION

**世方国际**  
SHIFANG INTERNATIONAL CO., LTD.

广州世方建筑设计有限公司  
GUANGZHOU SHIFANG ARCHITECTS AND ENGINEERS LTD.

建筑行业（建筑工程）甲级、风景园林工程设计乙级、市政行业（道路工程、给水工程、排水工程、桥梁工程）专业乙级；  
证书编号：A244020274

地址：ADD：广州市南沙区进港大道星河东悦汇A栋14楼  
邮箱：EMAIL：6827677@qq.com  
电话：TEL：020-39922677

加盖图章处 STAMP AREA

建设单位 CLIENT  
**付日行**

工程名称 PROJECT  
**住宅楼**

子项名称 SUB-TITLE

图纸名称 TITLE  
**楼梯剖面图**

版本 VERSION

版本	修订内容	修订日期	修订人
REV. NO.	DESCRIPTION	DATE	REV. BY

审定	张力丹	张
审核	王鹏飞	王
项目负责人	郑伟钦	郑
专业负责	郑伟钦	郑
校对	陈齐才	陈
设计	白松林	白
绘图	白松林	白
专业	阶段	图号
建筑	施工图	JS-06
比例	版本号	日期
1:100	01	2025.04
工程编号	PROJ. NO.	SP-2025-023