



证书编号:A251006694
联系电话:028-86658629

备 注

未盖注册章及发行章之图纸,不能用于施工或其它用途。

1. 本图版权为本设计院拥有,任何人士未获允许不得翻印。
2. 所有尺寸均以标注为准,图上量取无效。
3. 图纸上如有遗漏须与负责之工程师共同商议解决。
4. 参考本图时,请同时结合阅读合约条款及技术说明。
5. 本图以最后更正之版本作实,其他版本,自动作废。

图纸升级记录

[illegible]

注：若有更新版本时本图失效

注册师章(REGISTERED ENGINEERSIGN)

姓 名: 张

注册证书号码:

注册印章号码:

版 号	第 1 版
-----	-------

设计号	202503(WJYD-013)
-----	------------------

设计总负责人	张崇陵	张崇陵
--------	-----	------------

校 对 CHENJUN 校	王薪钧	王薪钧
------------------	-----	-----

设计 王海燕

专业负责人 王海燕

审核 EXAMINED BY	陈强	阮强
-------------------	----	----

审 定 王海燕 王海燕

建设单位 李传聪


项目名称	李传聪居住楼
------	--------

子项名称	
------	--

图 名	①—④轴立面图
TITLE	④—①轴立面图

图 别 DWG C:\TD\0009	建 筑	比 例 SCALE	1:120
-----------------------	-----	--------------	-------

日期	2025.03	图号	I-06
----	---------	----	------

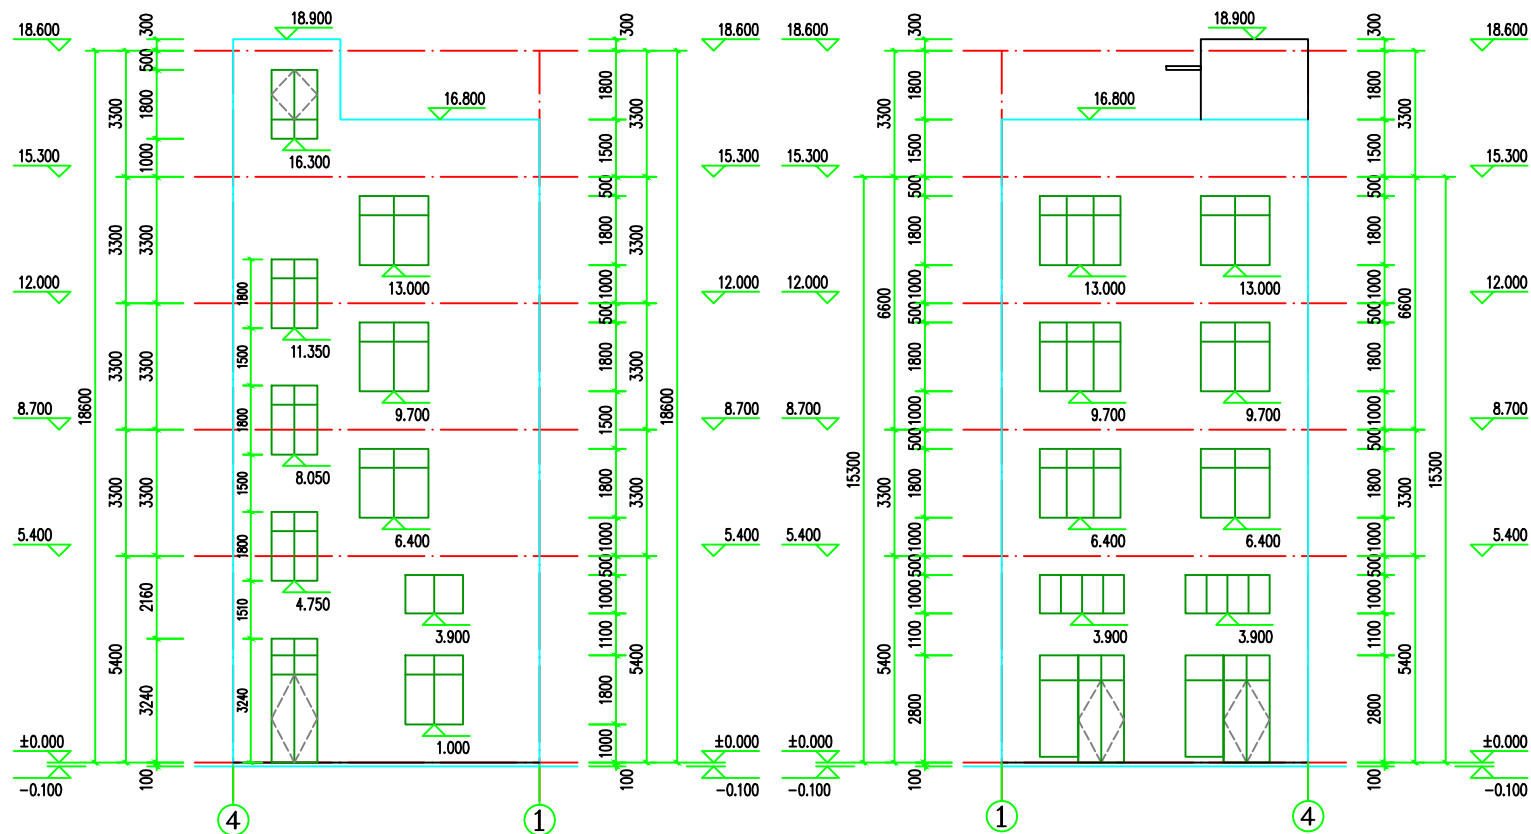

④-①轴立面图 1:120

注：外墙砖采用45*45纸皮砖。

①-④轴立面图 1:120

注：外墙砖采用45*45纸皮砖。