


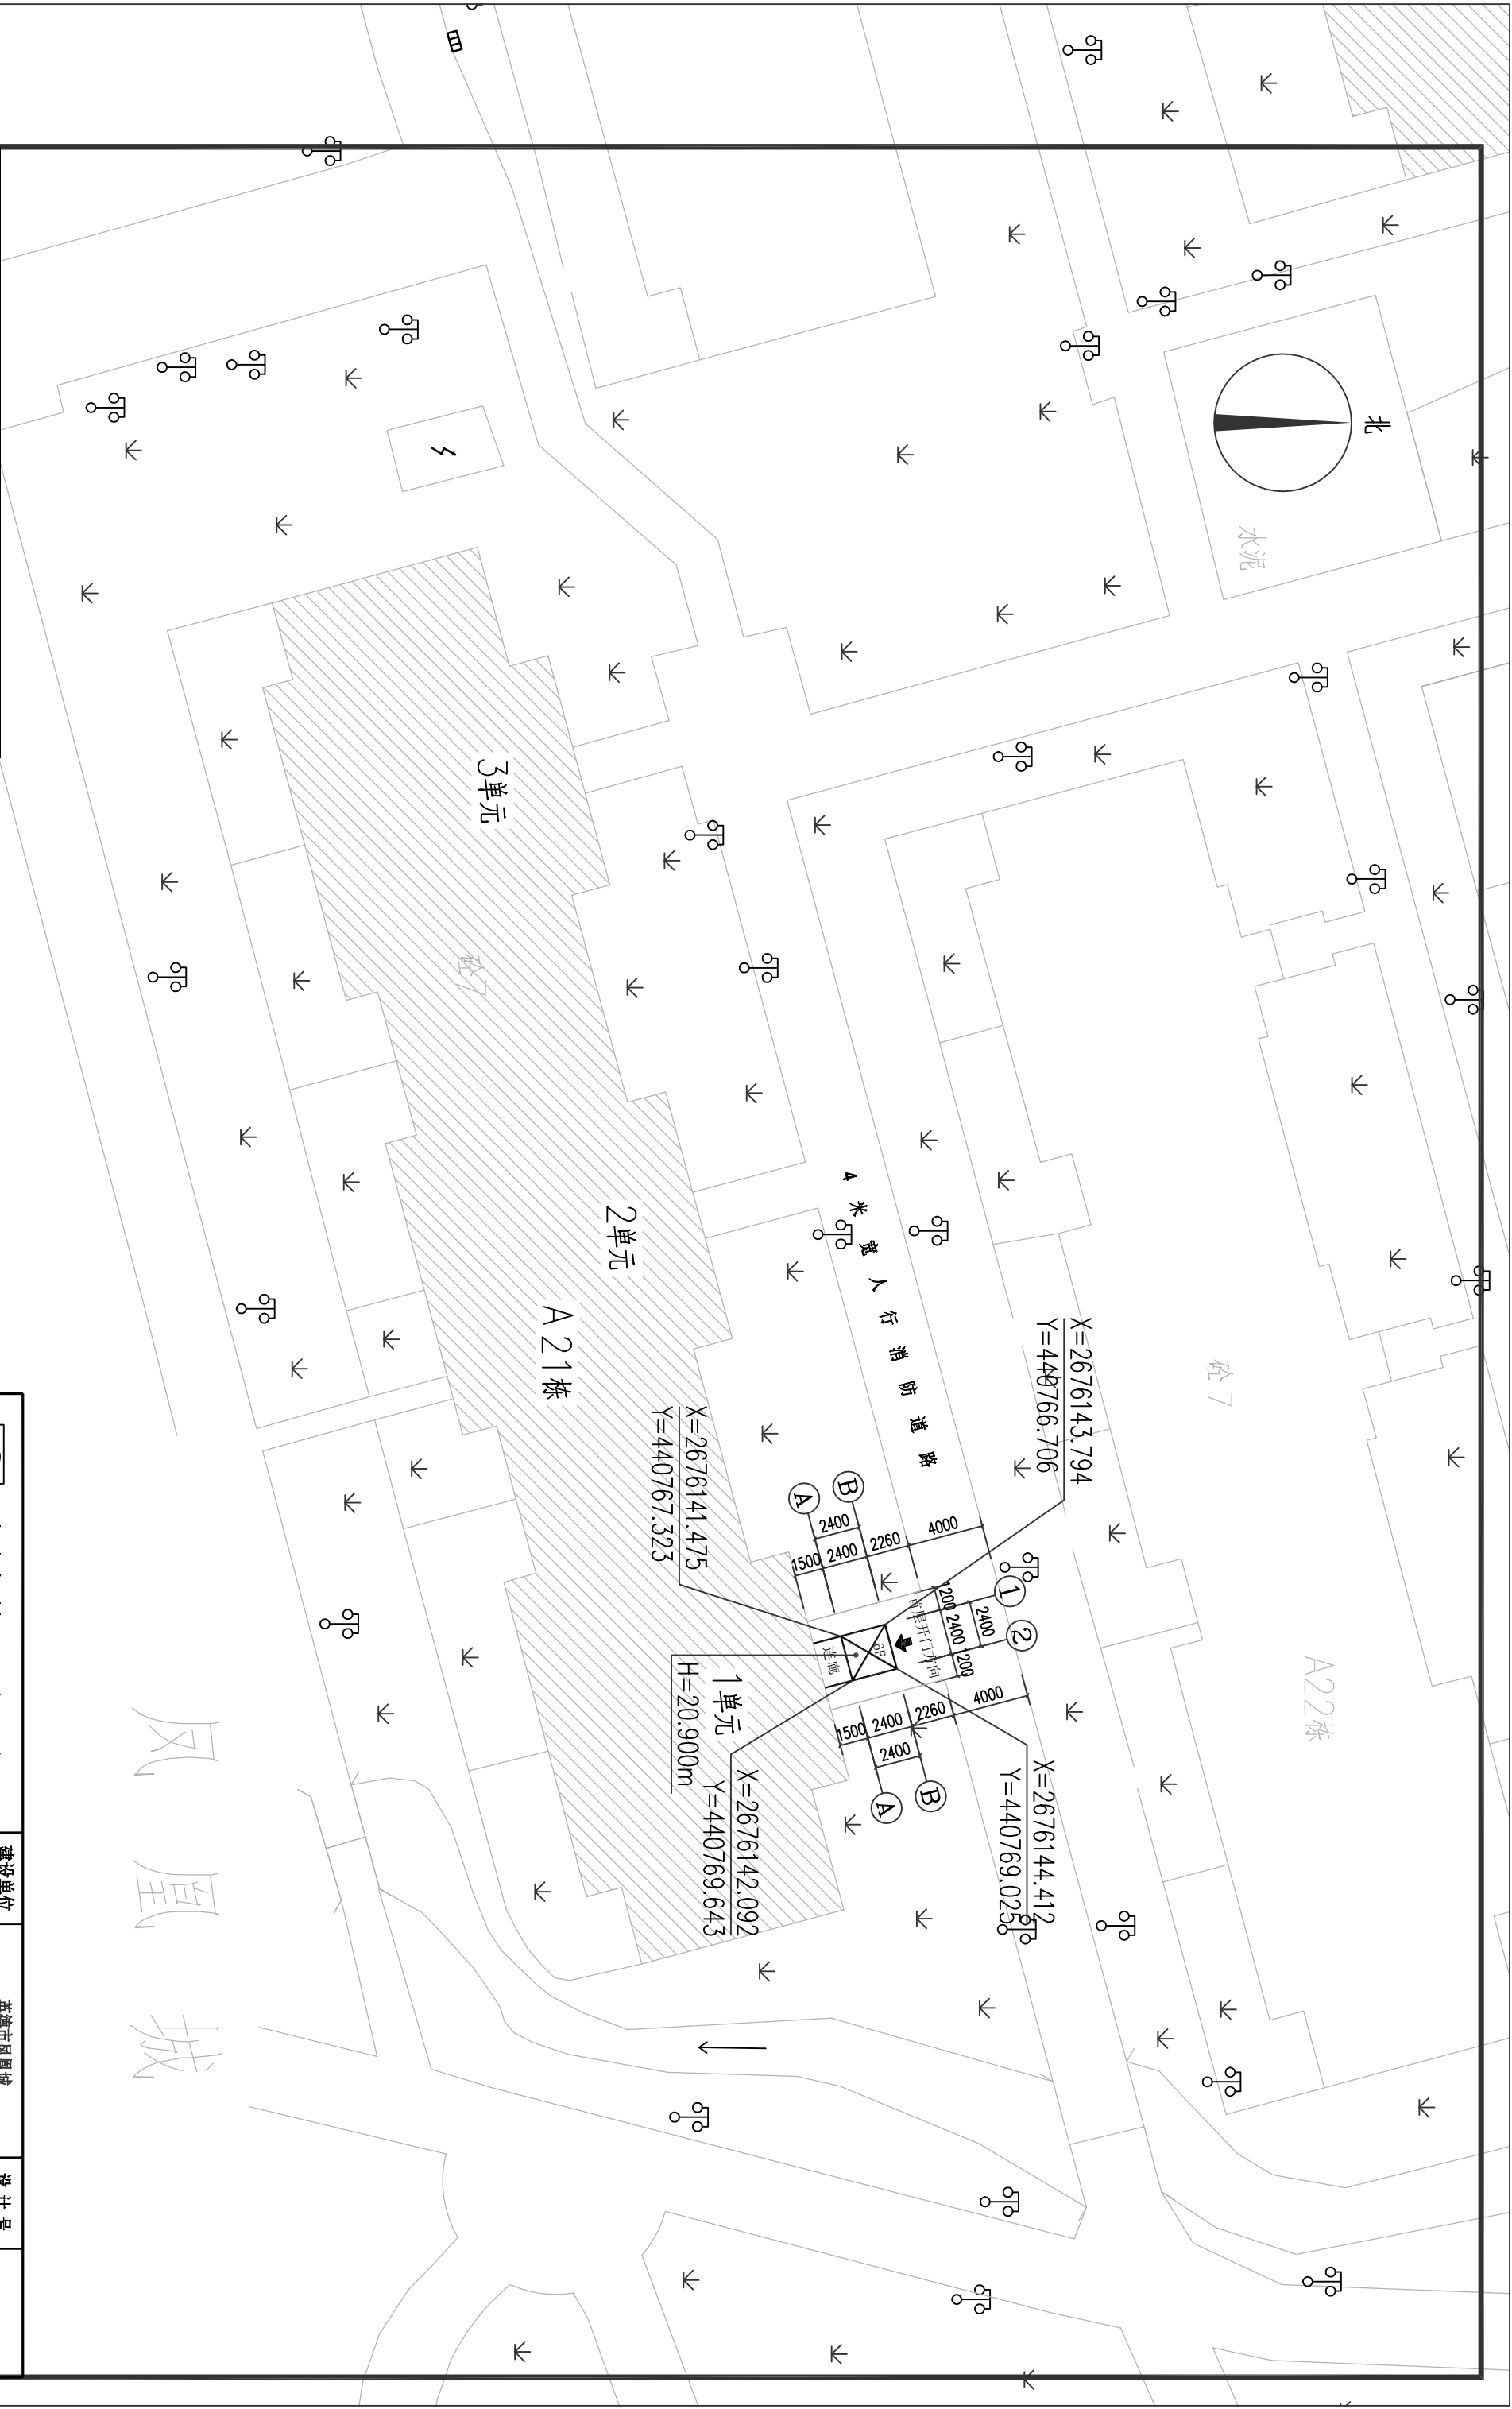

经济技术指标表					
建筑物编号	建筑基底面积 (m²)	建筑不计套面积 (m²)	建筑计套总面积 (m²)	建筑总面积 (m²)	建筑层数
拟建电梯	5.76	60.48	0	60.48	6
					20.900
合计	5.76	60.48	0	60.48	


建设单位	设计单位
英德市凤凰城	广东智铭设计有限公司
工程名称	凤凰城A21栋1单元加装电梯
设计阶段	专业
施工图设计	JS-01
设计号	1:250
施工图设计	版本 1

建设单位	设计单位
英德市凤凰城	广东智铭设计有限公司
工程名称	凤凰城A21栋1单元加装电梯
设计阶段	专业
施工图设计	JS-01
设计号	1:250
施工图设计	版本 1


建设单位	设计单位
英德市凤凰城	广东智铭设计有限公司
工程名称	凤凰城A21栋1单元加装电梯
设计阶段	专业
施工图设计	JS-01
设计号	1:250
施工图设计	版本 1

总平面图 1:250

备注：本工程坐标采用大地2000坐标。

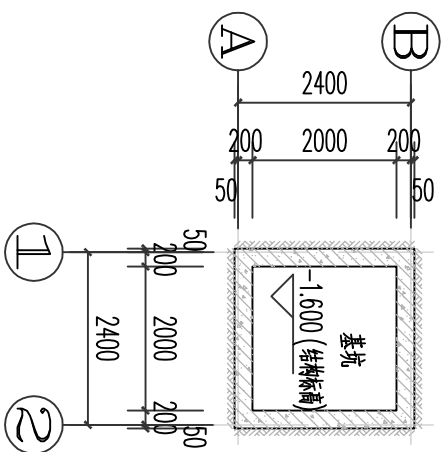

基坑平面图 1:50

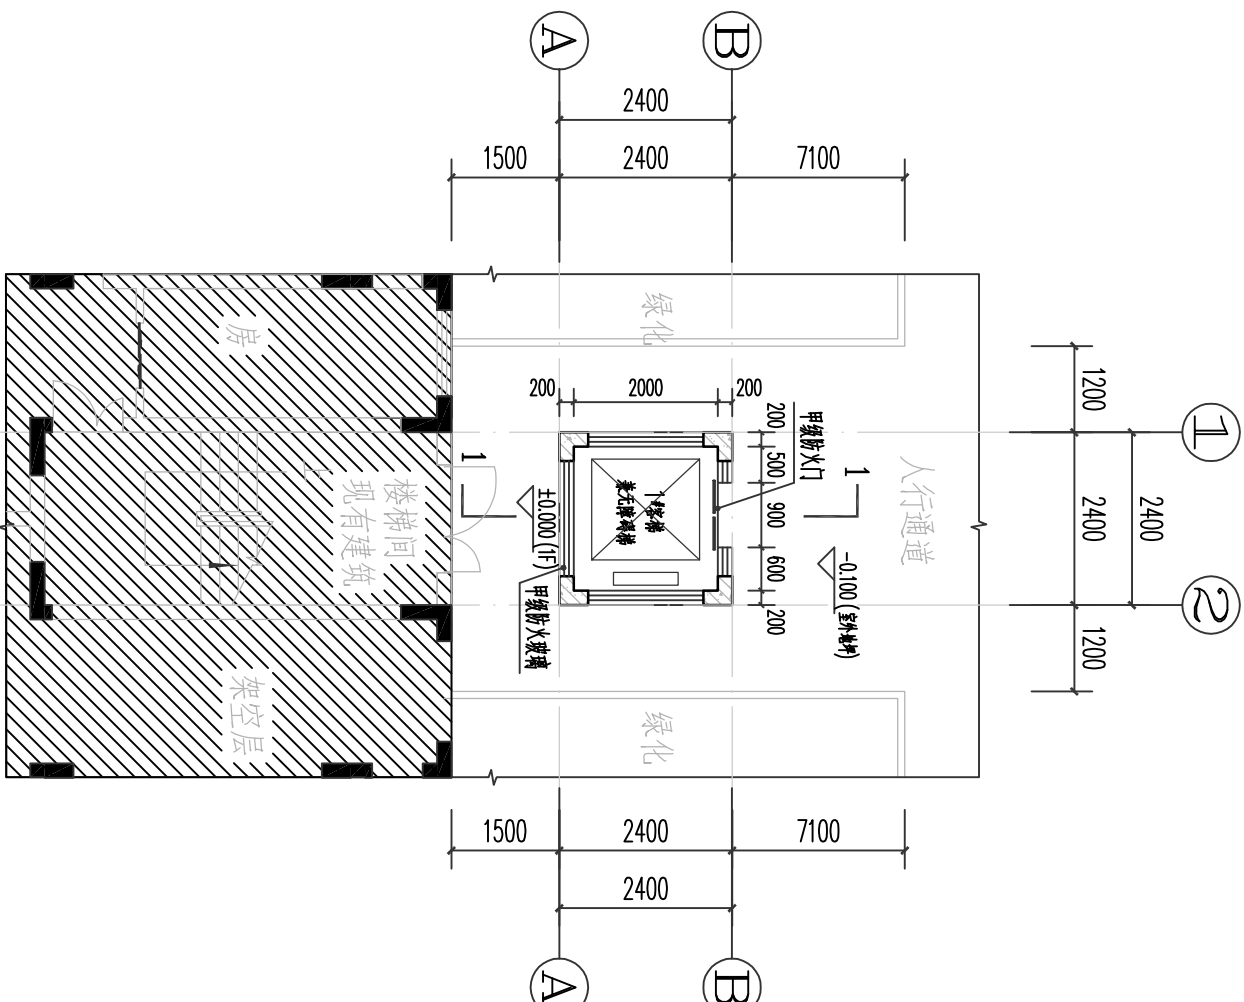

首层平面图 1:50


基底面积: 5.76m²
本层建筑面积: 5.76m²
总建筑面积: 60.48m²
注: 电梯载重为825KG

楼层标高表(H):

楼层	标高	层高
电梯顶	20.400	
六层	15.600	3000
五层	12.600	3000
四层	9.600	3000
三层	6.600	3000
二层	3.600	3000
首层	0.000	3600

广东智铭设计有限公司 Guangdong Zhiming Design Co., Ltd. 智铭设计				建设单位	英德市凤凰城	设计号	
审核	杜少平	项目负责人	聂红	工程名称	凤凰城21栋1单元加装电梯	设计阶段	施工图设计
审定	聂红	校核	张彦志	子项名称		专业	建施
专业负责人	聂红	设计	余世霖	图名:	基坑平面图 首层平面图	图号	JS-03
						比例	1:50
						日期	2025.01
							版本 1

广东智络设计有限公司 Guangdong Zhiluo Design Co., Ltd. 审定 审核 专业负责人 杜少平 蔡红 蔡红 项目负责人 校对 设计 蔡红 蔡红 蔡红				图名: ③~④轴立面图		日期: 2025.01
建设单位: 英德市凤凰城		工程名称: 凤凰城2期E区电梯		设计阶段: 专业	图号: JS-05	
设计号: 施工图设计		比例: 1:50		版本: 1		

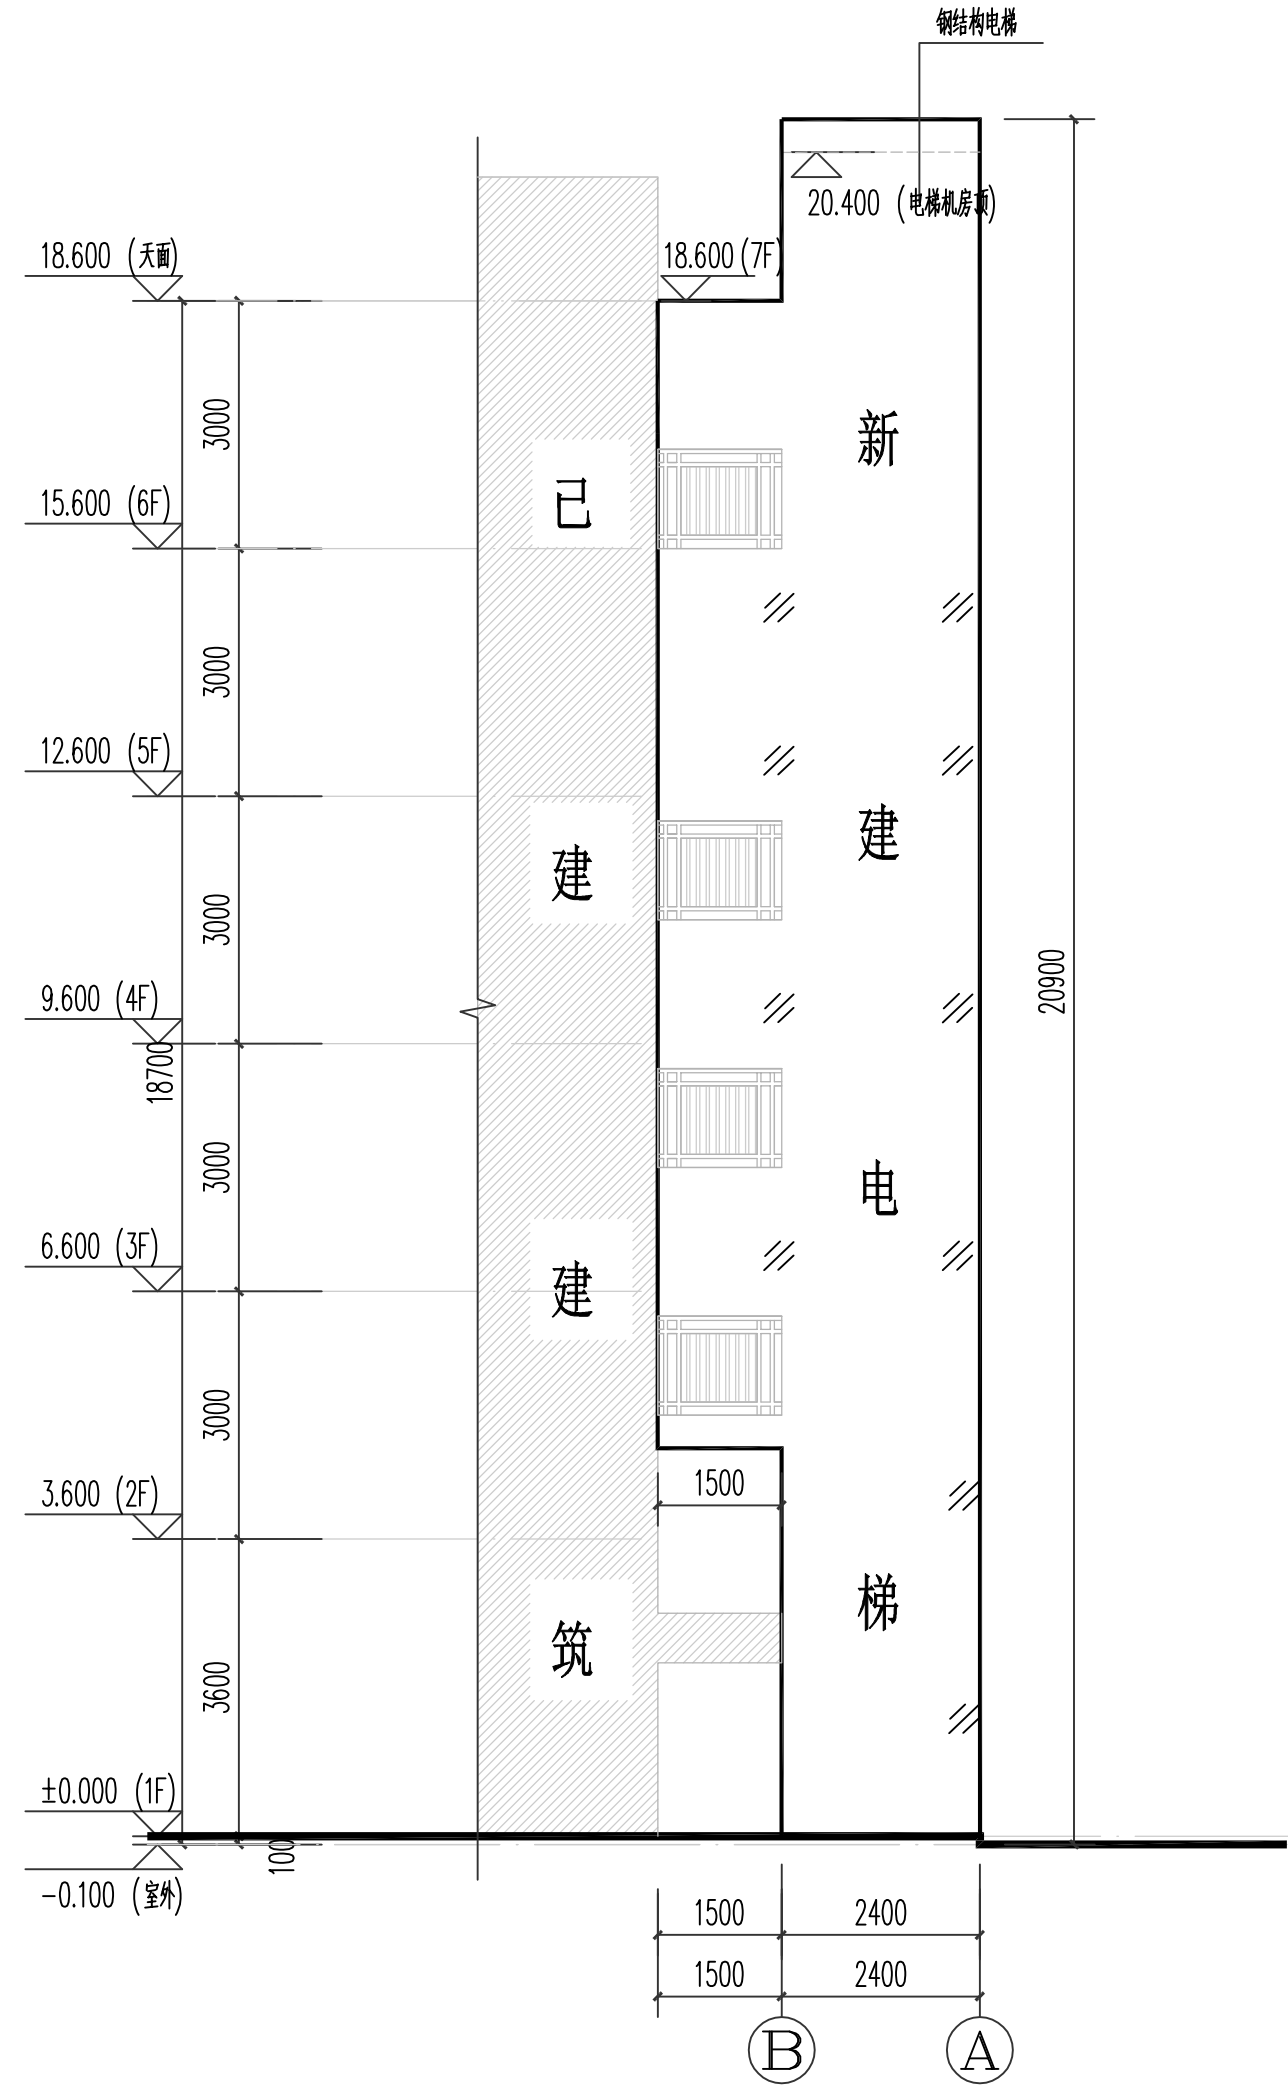


楼层标高表(H):

楼层	标高	层高
电梯顶	20.400	
六层	15.600	3000
五层	12.600	3000
四层	9.600	3000
三层	6.600	3000
二层	3.600	3000
首层	0.000	3600

③~④轴立面图 1:50


注: 电梯载重为825KG

广东智铭设计有限公司 Guangdong Zhiming Design Co., Ltd. 审定 审核 专业负责人 杜少平 蔡红 蔡红			建设单位 凤凰城凤凰城 工程名称 凤凰城凤凰城 子项名称 凤凰城凤凰城			设计号 JS-06 设计阶段 施工图设计 专业 建筑		
图名 1-1剖面图			日期 2025.01			比例 1:50		

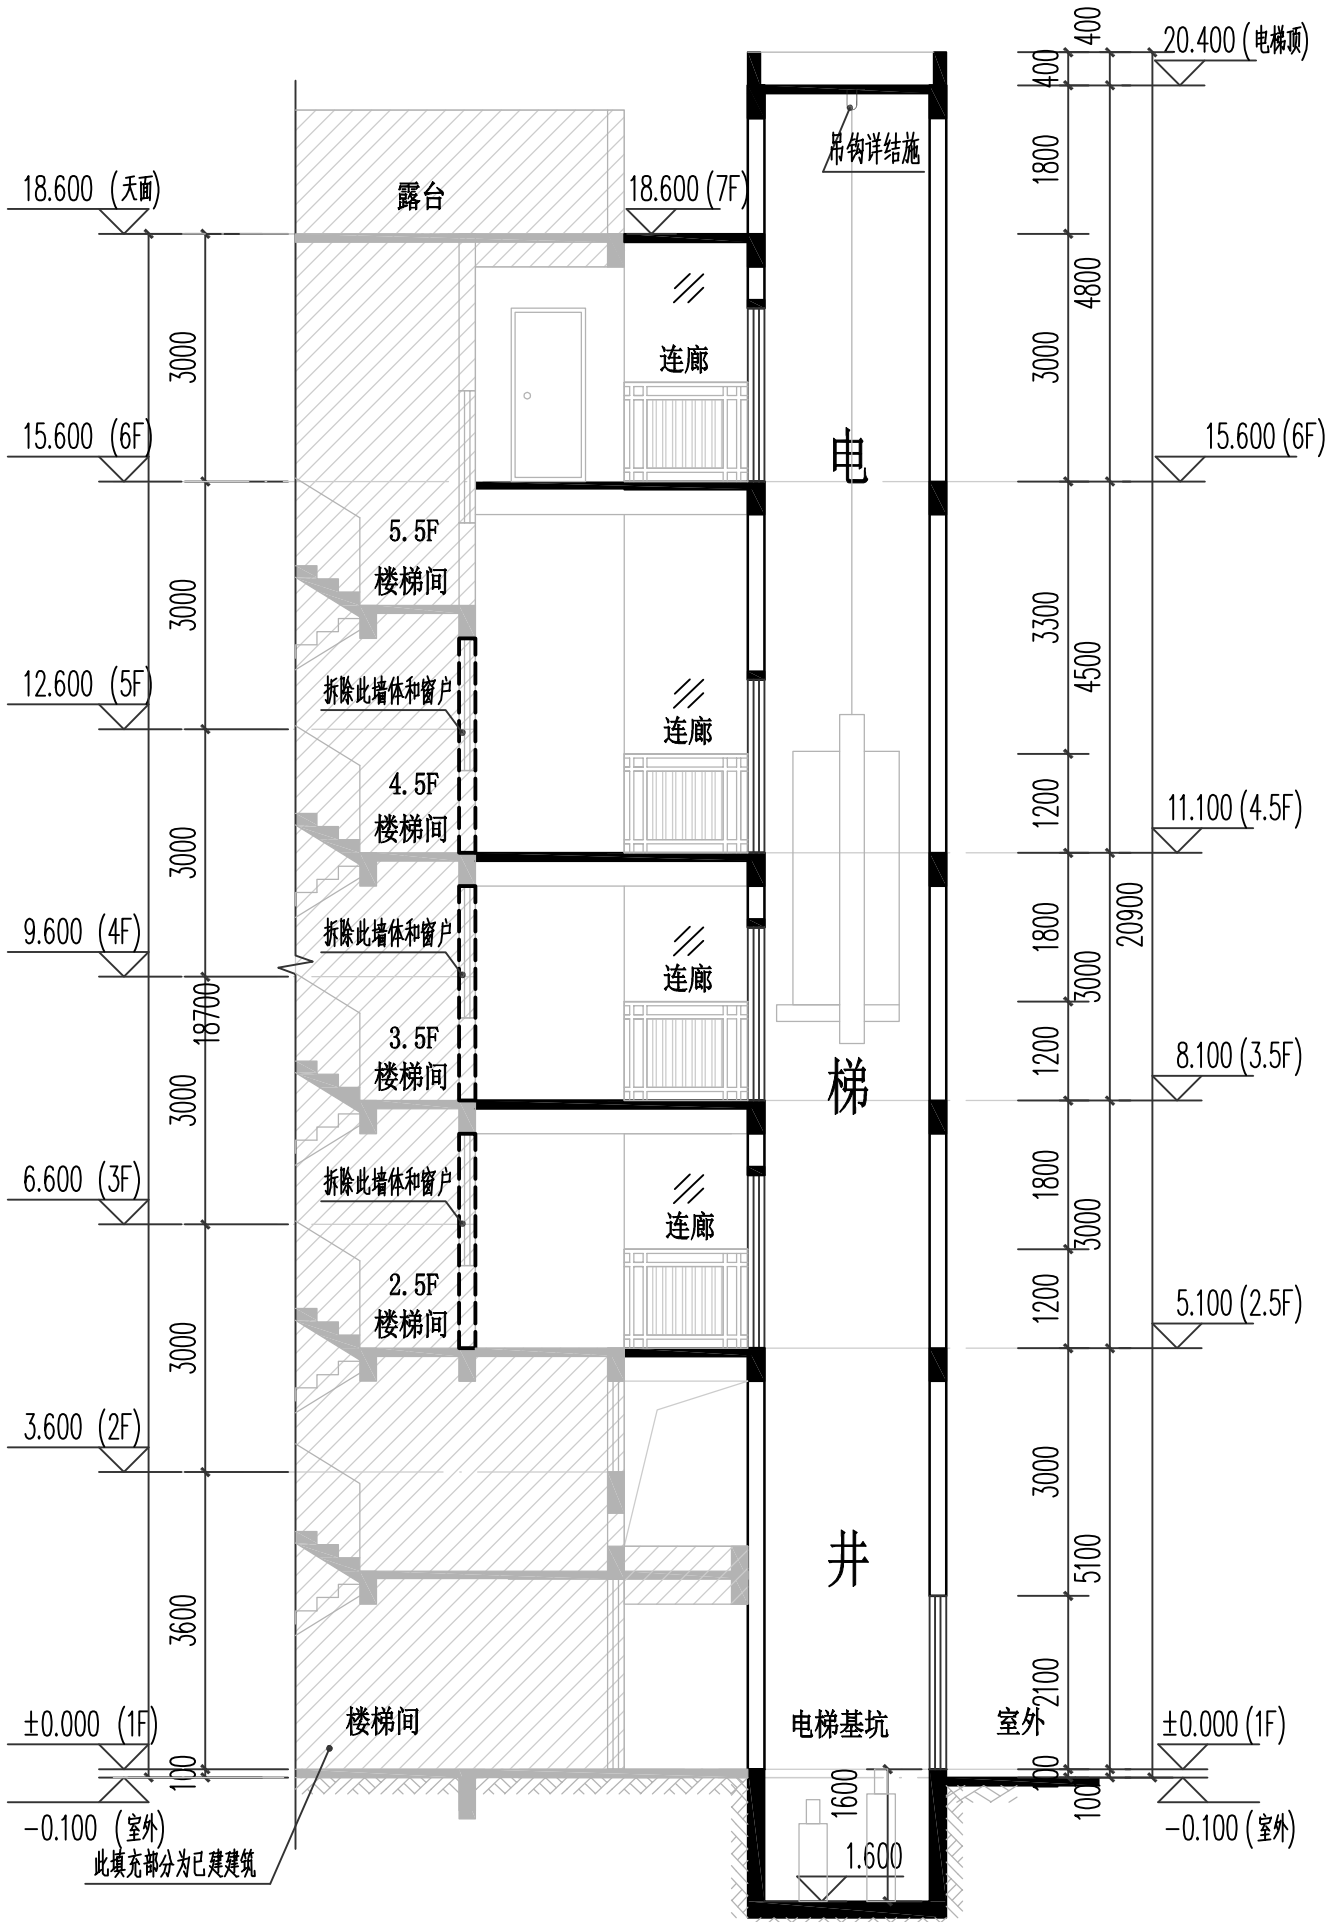

楼层标高表(H)：

楼层	标高	层高
电梯顶	20.400	
六层	15.600	3000
五层	12.600	3000
四层	9.600	3000
三层	6.600	3000
二层	3.600	3000
首层	0.000	3600

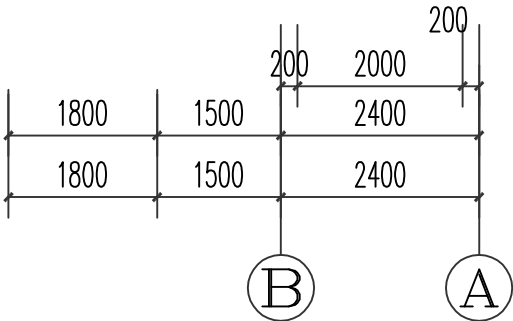

1-1剖面图 1:50

注：电梯载重为825KG