


①~③轴立面图 1:100

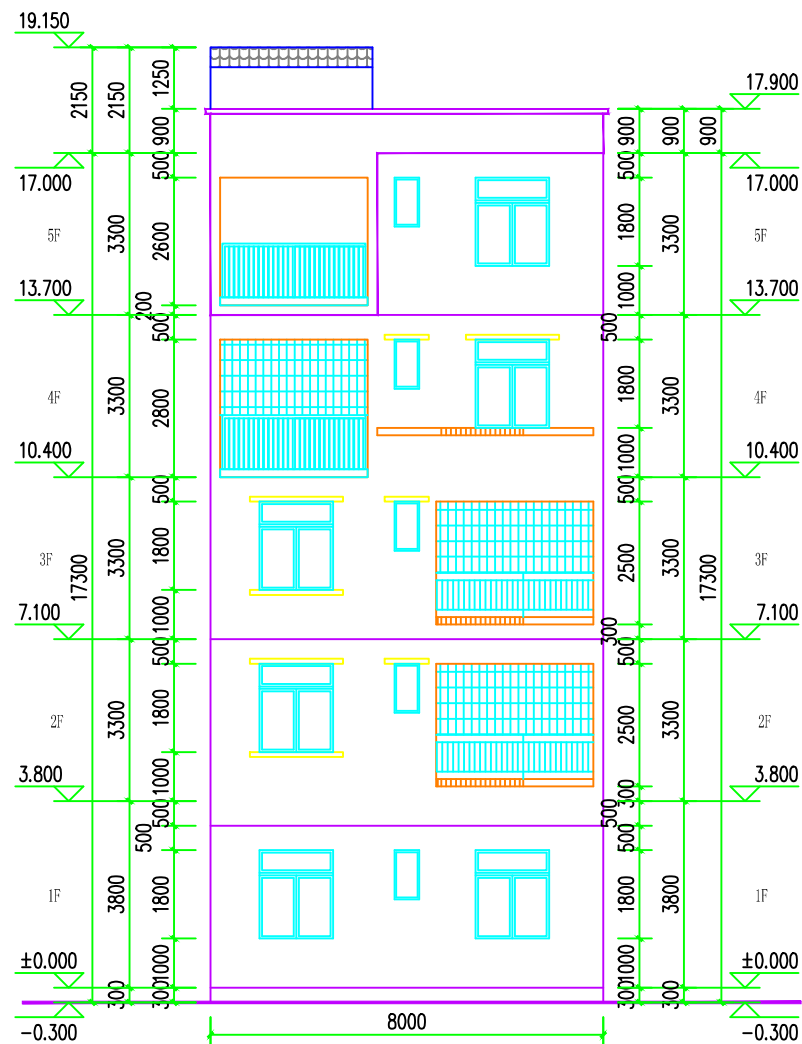

③~①轴立面图 1:100

	广东智铭设计有限公司 Guangdong Zhiming Design Co., Ltd.		工程设计证书	A244056502	设计号
审定 杨少伟 项目负责人 聂红 审核 聂红 校对 赖洪升 专业负责人 聂红 设计 张彦志			工程名称	孔祥峰住宅楼	阶段 报建图
			建设单位	孔祥峰	图别 建筑
			子项名称		图号 JS-06
			<input type="radio"/> 独立立面图		比例 1:100
			<input type="radio"/> 独立剖面图		日期 2025.04