

会签栏

总图	电 气
建筑	给排水
结构	暖通

本图未加盖章设计专用章无效



万禹工程设计有限公司

建筑行业（建筑工程）甲级
风景园林工程设计专项乙级
市政行业道路工程丙级
市政行业排水工程丙级

职 责	姓 名	签 署
项目负责人	梁嘉祺	梁嘉祺
专业负责人	龚正华	龚正华
审 定	梁嘉祺	梁嘉祺
审 核	梁嘉祺	梁嘉祺
校 对	冷进伟	冷进伟
设 计	龚正华	龚正华

建设单位 英德市兴德投资有限公司

项目名称 英德市高新区东片区第三路道路工程项目


子项名称

道路平面设计图

日 期	2024. 01	设计号
设计阶段	施工图	
版 次	第一版	
专 业	道路	
图 号	DS-04	

加密二维码

人行道边线
绿化带边线
行车道边线
道路中心线
行车道边线
绿化带边线
人行道边线

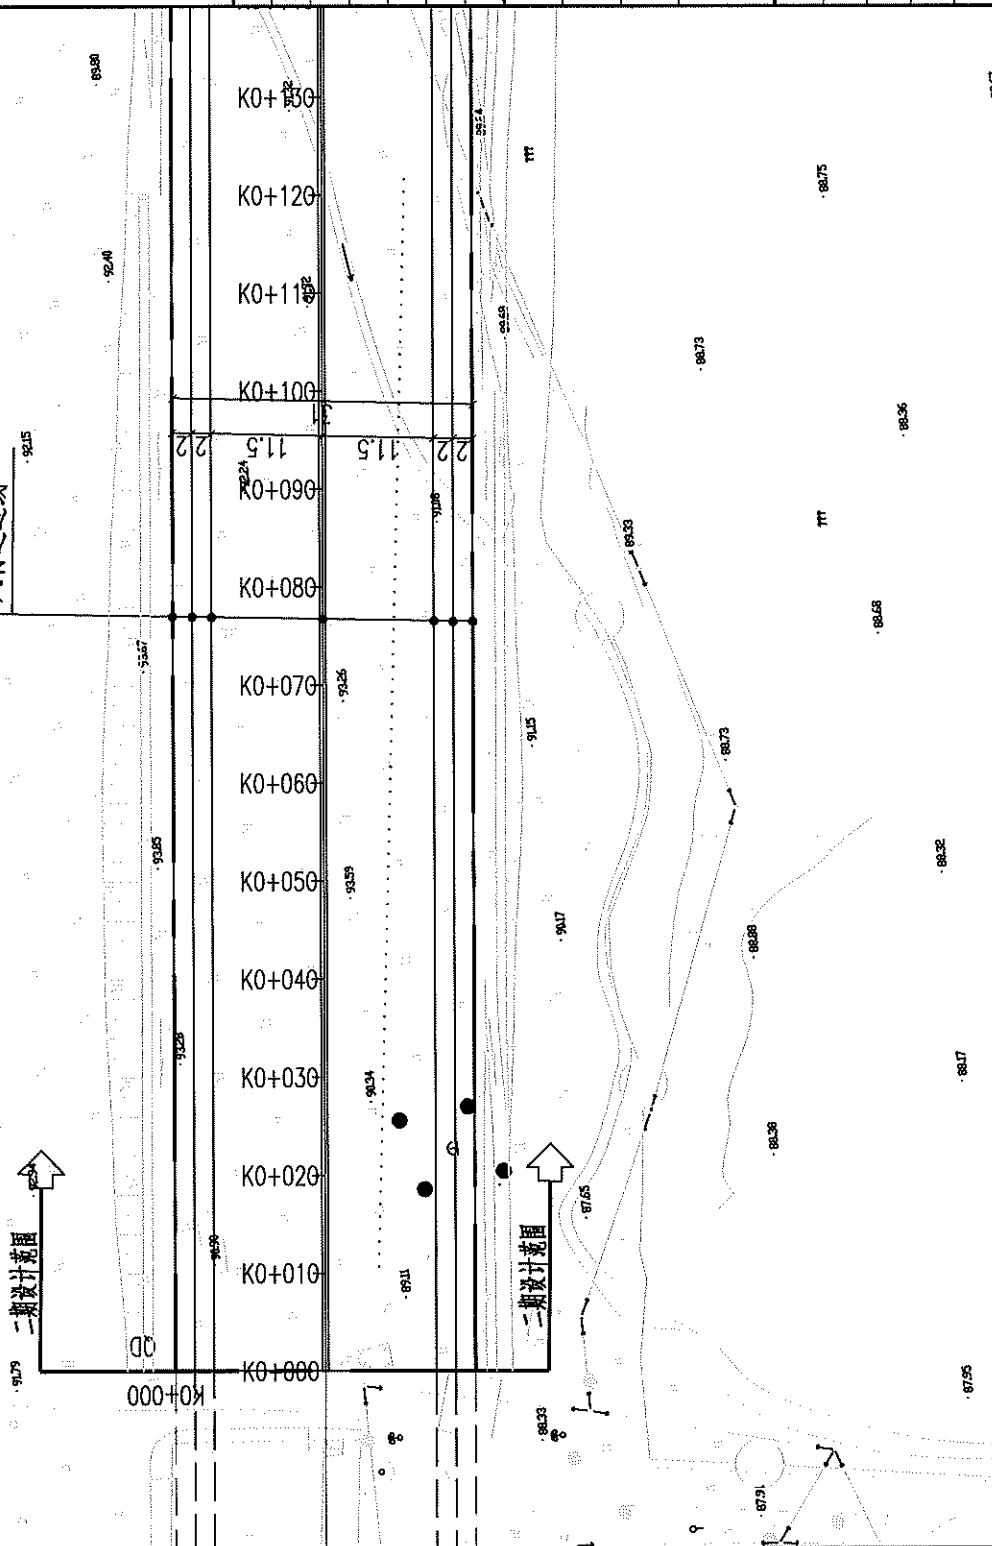

会签栏

总图	电气
建筑	给排水
结构	暖通

本图未加盖设计专用章无效



万禹工程设计有限公司

建筑行业（建筑工程）甲级
风景园林工程设计专项乙级
市政行业道路工程丙级
市政行业排水工程丙级


职 责	姓 名	签 署
项目负责人	梁嘉猷	梁嘉猷
专业负责人	龚正华	龚正华
审 定	梁嘉猷	梁嘉猷
审 核	梁嘉猷	梁嘉猷
校 对	冷进伟	冷进伟
设 计	龚正华	龚正华

建设单位	英德市兴德投资有限公司
项目名称	英德市高新区东华片区横三路道路工程项目


纵断面设计图

日 期	2024.01	设计号
设计阶段	施工图	
版 次	第一版	
专 业	道路	
图 号	DS-05	

加密二维码

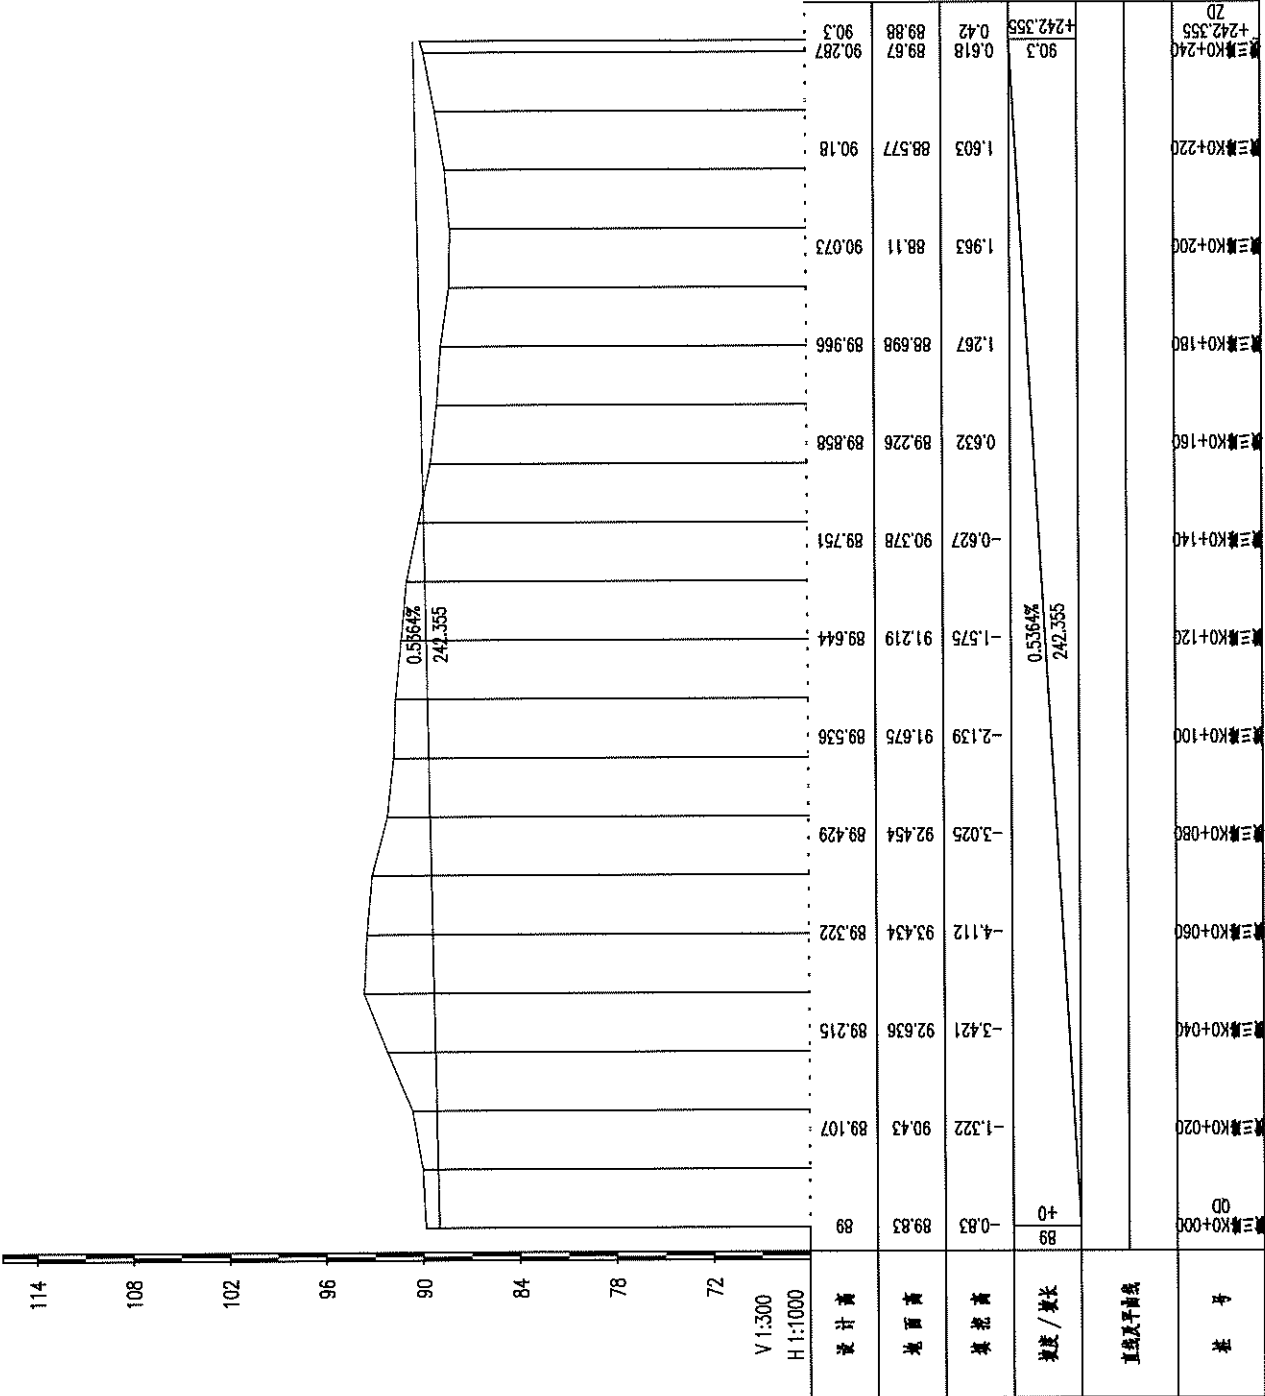

会签栏		电 气	
总 图		给 排 水	
建 筑		暖 通	
结 构			
本图未加盖设计专用章无效			
 万禹工程设计有限公司 建筑行业（建筑工程）甲级 风景园林工程设计专项乙级 市政行业道路工程丙级 市政行业排水工程丙级			
职 责	姓 名	签 署	
项目负责人	梁嘉桦	梁嘉桦	
专业负责	龚正华	龚正华	
审 定	梁嘉桦	梁嘉桦	
审 核	梁嘉桦	梁嘉桦	
校 对	冷进伟	冷进伟	
设 计	龚正华	龚正华	
建设单位	英德市兴德投资有限公司		
项目名称	英德市高新区东华片区横三路道路工程项目		
子项名称			
图 名	标准横断面设计图		
日 期	2024. 01	设计号	
设计阶段	施工图		
版 次	第一版		
专 业	道路		
图 号	DS-06		
加密二维码			

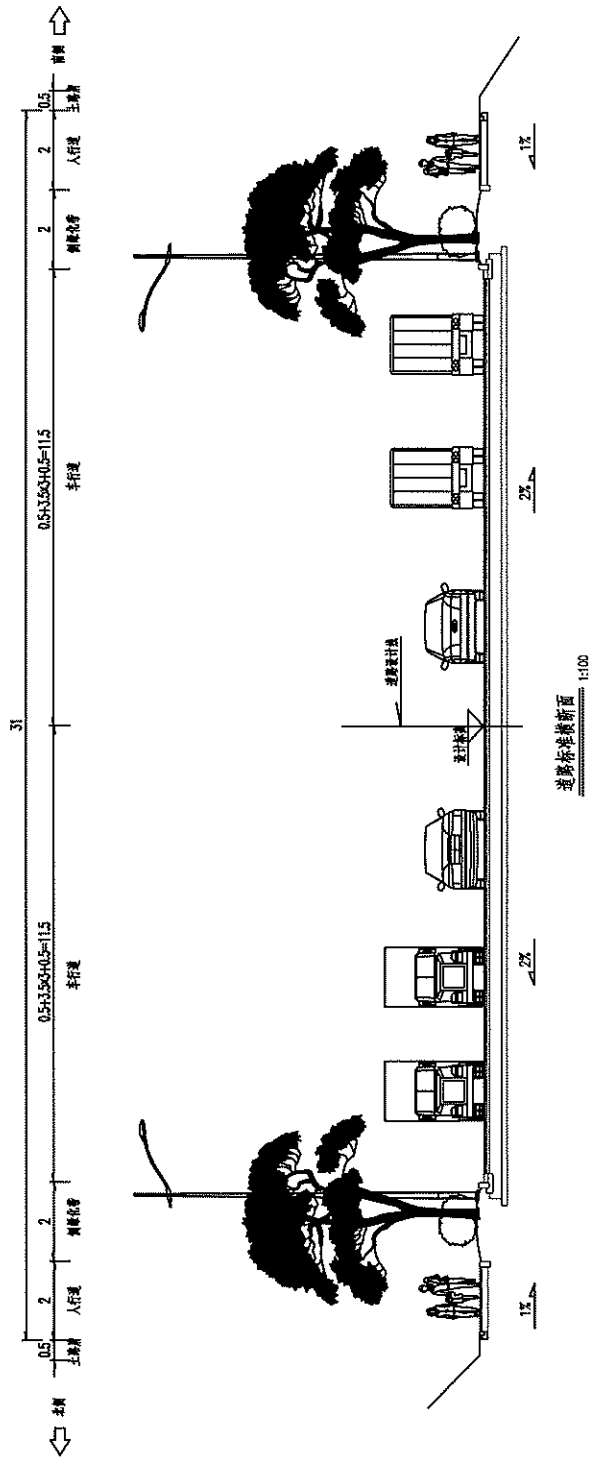

说明:

- 1.本图以米为单位。
- 2.路肩及绿化带为示意图，以专业图为准。
- 3.道路红线为实线，绿化带为虚线。