

备 注

- 未盖注册章及发行章之图纸,不能用于施工或其它用途。
1. 本图版权为本设计院拥有, 任何人士未获允许不得翻印。
 2. 所有尺寸均以标注为准, 图上量取无效。
 3. 图纸上如有遗漏须与负责之工程师共同商议解决。
 4. 参看本图时, 请同时结合阅读合约条款及技术说明。
 5. 本图以最后更正之版本作实, 其他版本, 自动作废。

图纸升级记录

版本 VERSION	修改原因 MODIFY REASONS	日期 DATE

注: 若有更新版本时本图失效

注册师章(REGISTERED ENGINEERSIGN)


姓 名: 张崇陵

注册证书号码:

注册印章号码:

版 号 VERSION NO.	第 1 版	
设计号 DESIGN NO.	202502(WJYD-009)	
设计总负责人 PROJECT DIRECTOR	张崇陵	张崇陵
校 对 CHECKED BY	王新钧	王新钧
设 计 DESIGNED BY	王海燕	王海燕
专业负责人 DESIGN-IN-CHARGE	王海燕	王海燕
审 核 REVIEWED BY	陈 强	陈 强
审 定 APPROVED BY	王海燕	王海燕

建设单位 CLIENT	邓江龙	
项目名称 PROJECT TITLE	邓江龙居住楼	
子项名称 SUB ITEM		
图 名 TITLE	①-④轴立面图 ④-①轴立面图	
图 别 ENG. CATEGORY	建筑	比 例 SCALE
日 期 DATE	2025.02	图 号 ENG. NO.
		J-05

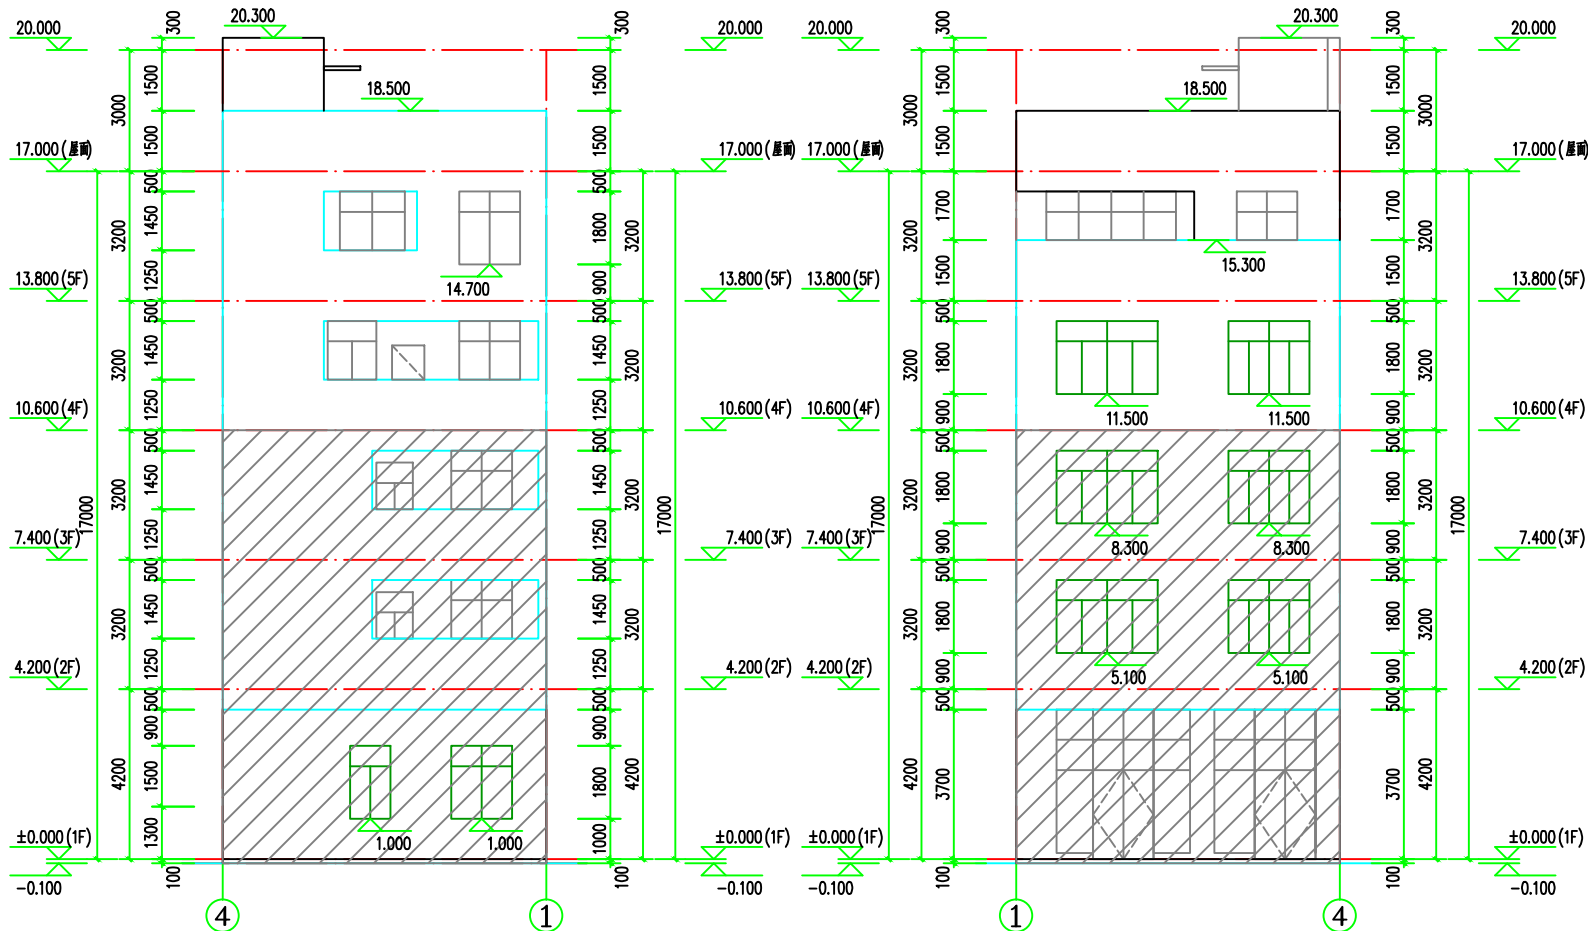

④-①轴立面图 1:100

注: 外墙做法由业主自定, “//”表示已建部分, 其余均为加建部分

①-④轴立面图 1:100

注: 外墙做法由业主自定, “//”表示已建部分, 其余均为加建部分