



广东广筑工程设计有限公司

Guangdong Guangzhu Engineering  
Design Co., Ltd.

证书 建筑工程设计甲级证书编号:  
A144088591

单位出图专用章 Stamp of Design Flat

注册执业专用章 Stamp of Registration

建设单位  
Client

何昌会

工程名称  
Project Name

何昌会住宅楼

子项名称  
Subitem Name

图纸名称  
Drawing Title

①-②立面图 ②-①立面图

工程号  
Project No.

YD2025-010

项目负责人  
Project manager

刘静

审定  
Approved by

刘静

审核  
Verified by

李家辉

专业负责  
Profession manager

刘静

设计  
Designer

柯俊峰

校对  
Checked by

曾远强

专业  
Discipline

建筑

设计阶段  
Stage

报建图

版本编号  
Version No.

A1.0

图号  
Drawing No.


JS-06

比例  
Scale

1:100


日期  
Date

2025.05

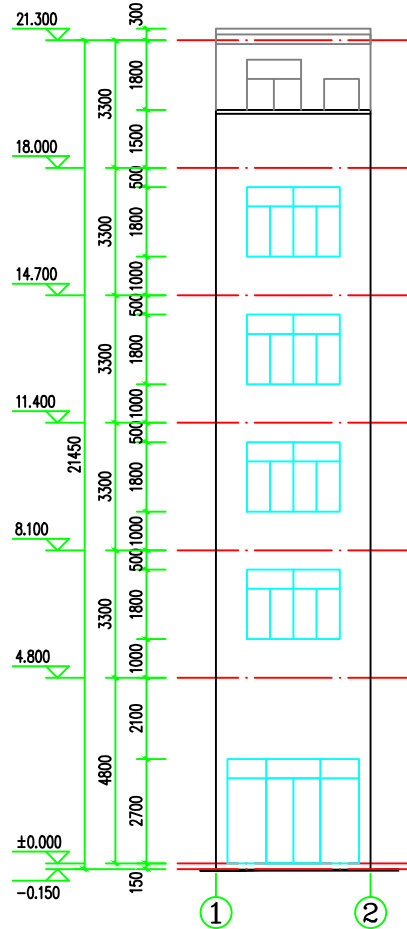

①-②立面图 1:110

说明：立面主墙贴米白色外墙砖  
边线线条贴横红色外墙砖  
以甲方最终确定为准

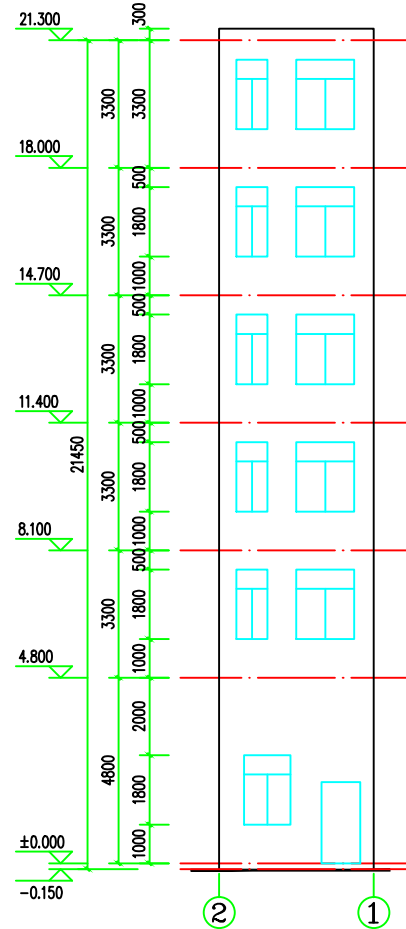

②-①立面图 1:110

说明：立面主墙贴米白色外墙砖  
边线线条贴横红色外墙砖  
以甲方最终确定为准