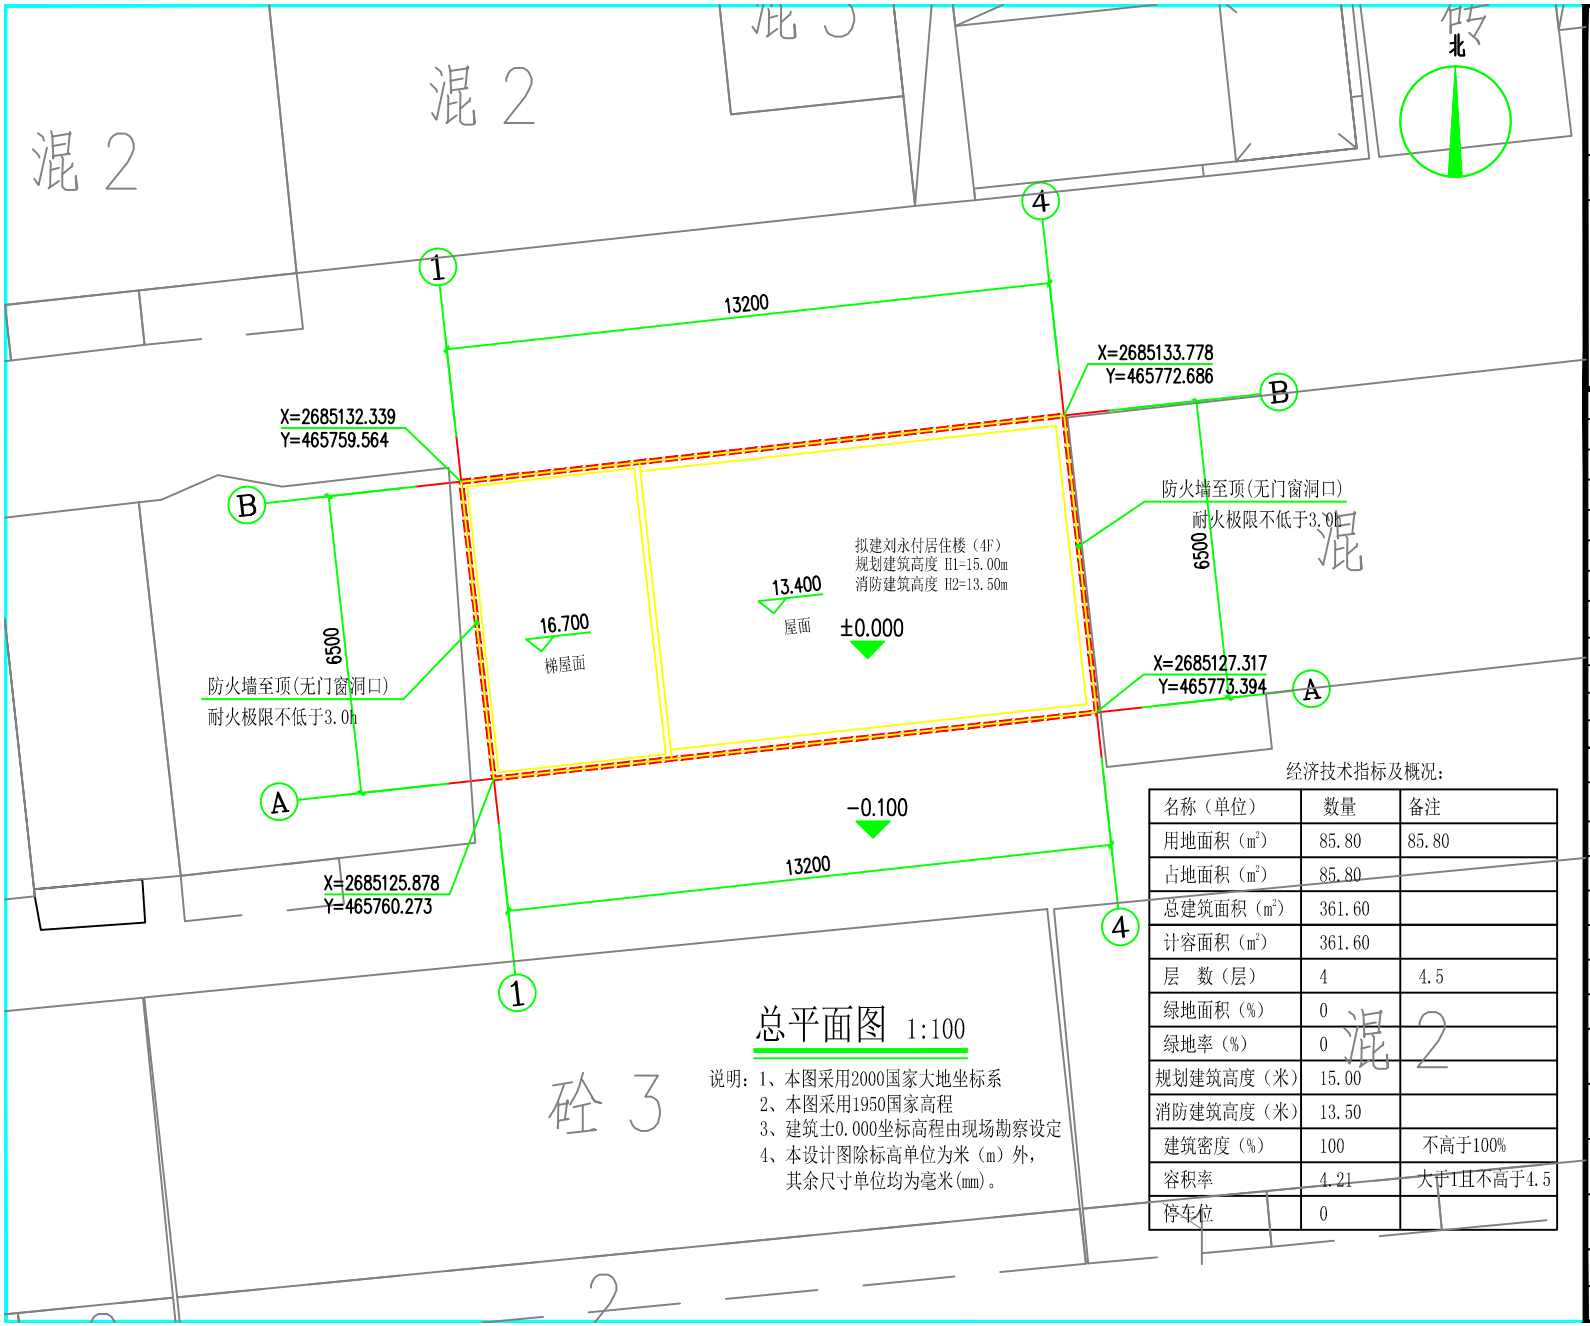

总平面图 1:100

说明：1、本图采用2000国家大地坐标系
2、本图采用1950国家高程
3、建筑±0.000坐标高程由现场勘察设定
4、本设计图除标高单位为米（m）外，
其余尺寸单位均为毫米(mm)。

经济技术指标及概况：

名称（单位）	数量	备注
用地面积（m^2）	85.80	85.80
占地面积（m^2）	85.80	
总建筑面积（m^2）	361.60	
计容面积（m^2）	361.60	
层　数（层）	4	4.5
绿地面积（%）	0	
绿地率（%）	0	
规划建筑高度（米）	15.00	
消防建筑高度（米）	13.50	
建筑密度（%）	100	不高于100%
容积率	4.21	大于1且不高于4.5
停车位	0	

万锦建设集团有限公司
WANJIN CONSTRUCTION GROUP CO.LTD

证书编号:A251006694
联系电话:028-86658629

备　注

未盖注册章及发行章之图纸，不能用于施工或其它用途。
1. 本图版权为本设计院拥有，任何人士未获允许不得翻印。
2. 所有尺寸均以标注为准，图上量取无效。
3. 图纸上如有遗漏须与负责之工程师共同商议解决。
4. 参看本图时，请同时结合阅读合约条款及技术说明。
5. 本图以最后更正之版本作实，其他版本，自动作废。

图纸升级记录

版本 VERSION	修改原因 MODIFY REASONS	日期 DATE

注：若有更新版本时本图失效

注 册 师 章(REGISTERED ENGINEERSIGN)

姓　　名：张崇陵

注册证书号码：

注册印章号码：

版　号 VERSION NO.	第 1 版	
设 计 号 DESIGN NO.	202506(WJYD-031)	
设计总负责人 PROJECT DIRECTOR	张崇陵	
校　对 CHECKED BY	王薪钧	
设　计 DESIGNED BY	王海燕	
专业负责人 PERSON-IN-CHARGE	王海燕	
审　核 EXAMINED BY	陈　强	
审　定 APPROVED BY	王海燕	
建设单位 CLIENT	刘永付	
项目名称 PROJECT TITLE	刘永付居住楼	
子项名称 SUB ITEM		
图　名 TITLE	总平面图	
图　别 DWG. CATEGORY	建　筑	比　例 SCALE 1:100
日　期 DATE	2025.06	图　号 DWG. NO. Z-01