


首层平面图 1:100

注：基底面积：631.12m<sup>2</sup>  
首层建筑面积：631.12m<sup>2</sup>  
首层计容面积：631.12m<sup>2</sup>  
总建筑面积：2021.5m<sup>2</sup>  
总计容面积：1959.92m<sup>2</sup>  
首层机动车库面积：235m<sup>2</sup>

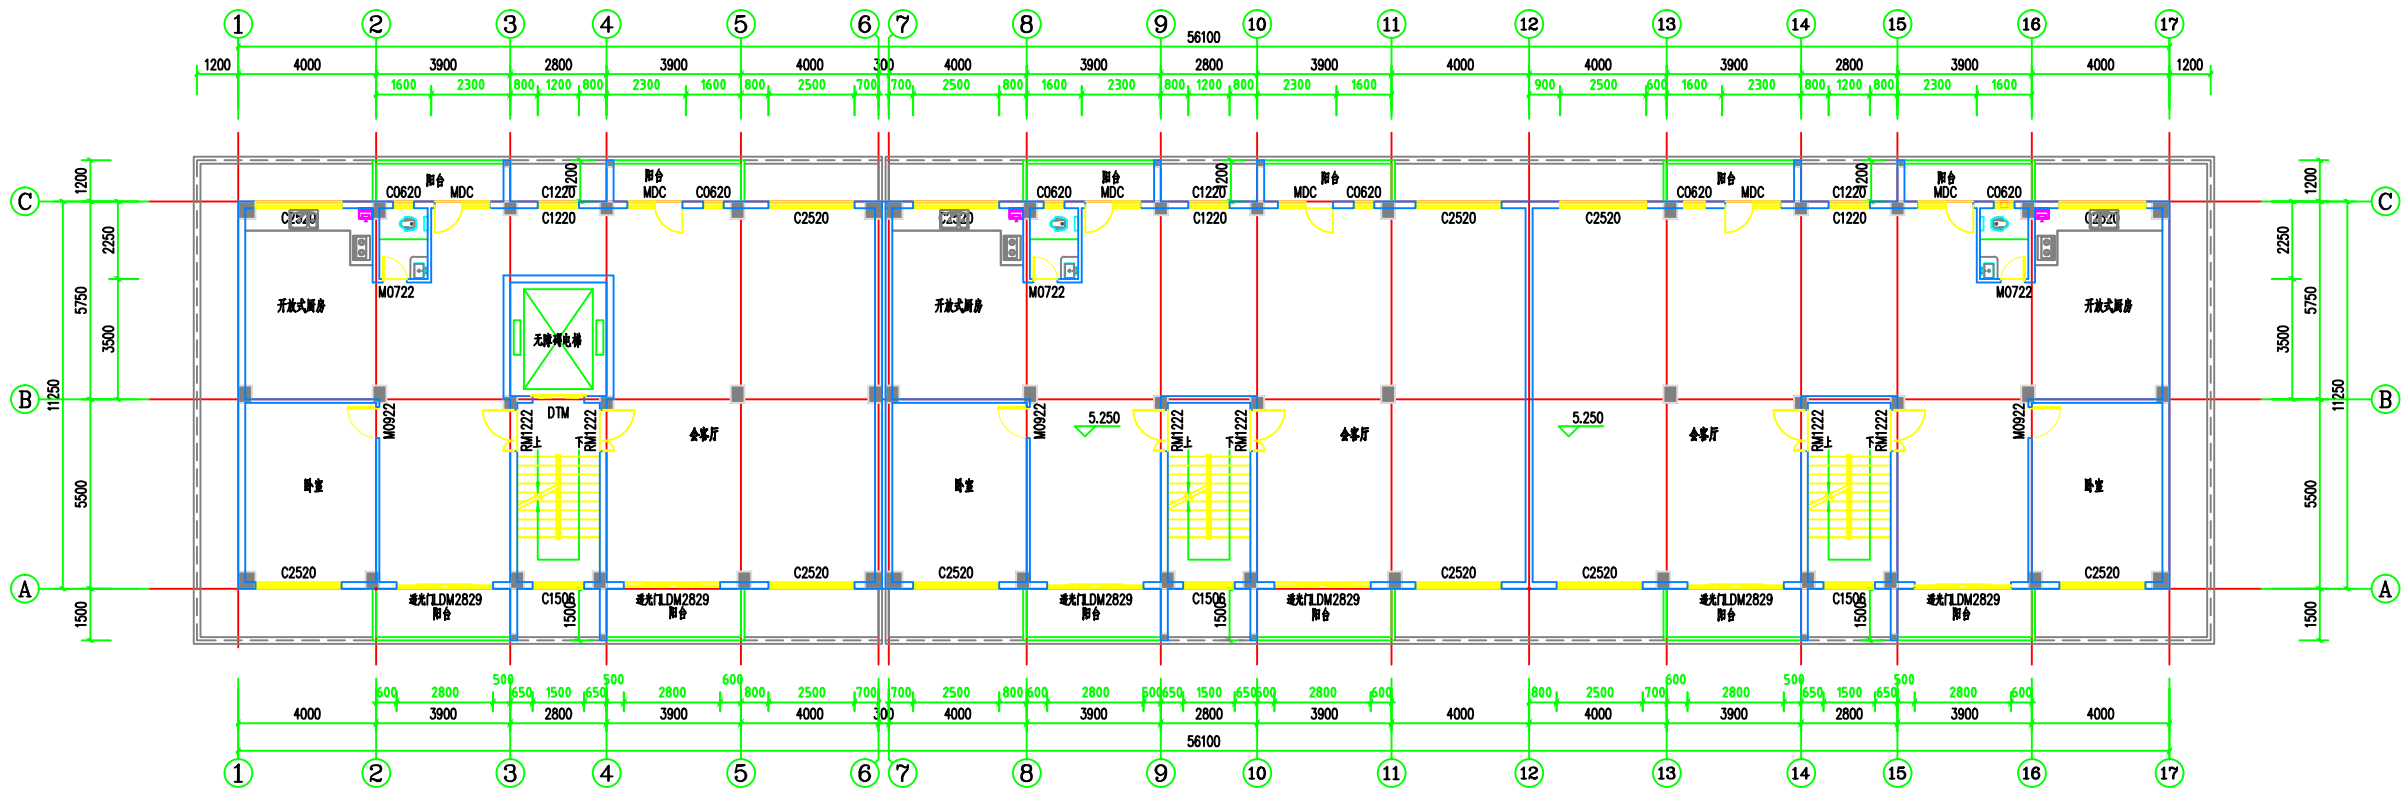

二层平面图 1:100

注：二层建筑面积为664.4m<sup>2</sup>  
二层计容面积为664.4m<sup>2</sup>

会签栏		
总图	电气	
建筑	给排水	
结构	暖通	

设计专用章

本图未加盖设计专用章无效

注册执业章



禹禹工程设计有限公司

建筑行业（建筑工程）甲级  
风景园林工程设计专项乙级  
市政行业道路工程丙级  
市政行业排水工程丙级

职 责	姓 名	签 署
项目负责人	梁嘉楼	梁嘉楼
专业负责	龚正华	龚正华
审 定	梁嘉楼	梁嘉楼
审 核	梁嘉楼	梁嘉楼
校 对	冷进伟	冷进伟
设 计	龚正华	龚正华
建设单位	周水清	
项目名称	周水清住宅楼A1、A2栋	
子项名称		
图 名	首层平面图 二层平面图	
日 期	2023.07.05	设计号 IV-2023YDA-002
设计阶段	报建	
版 次	第2版	
专 业	建 筑	
图 号	02	