




①-⑱轴立面图 1:100

注: 1. 阳台飘出外墙部分, 女儿墙压顶、屋面顶线为深灰色瓷砖;
2. 二层飘出外墙雨篷为琥珀色瓷砖;
3. 除以上部位外墙主体为白色瓷砖, 每层梁底设瓷砖分隔缝。

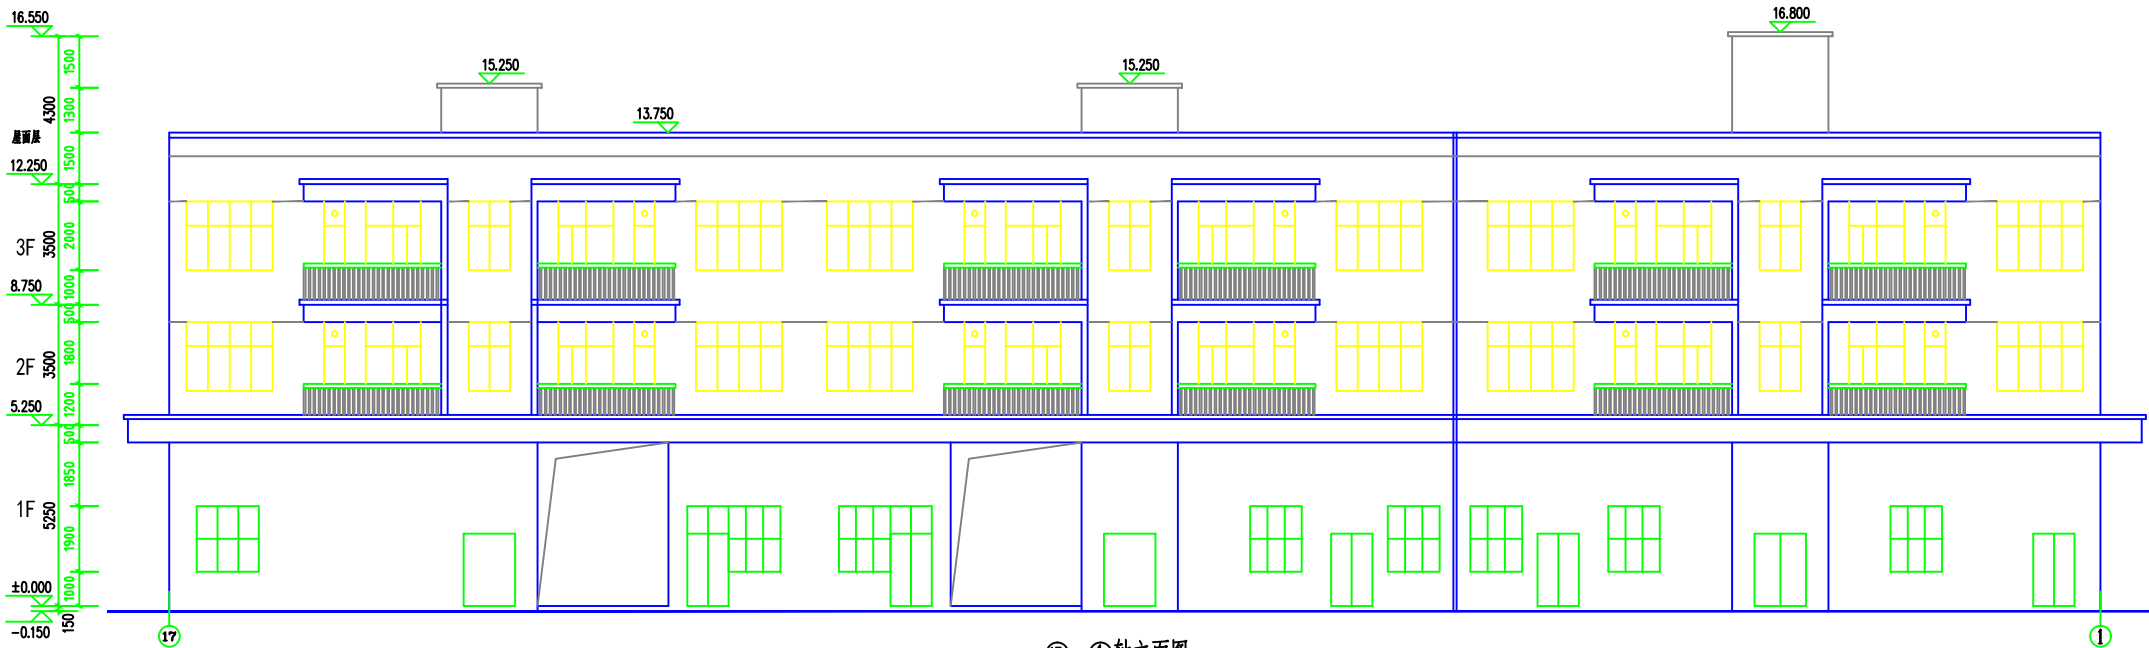

⑱-①轴立面图 1:100

会签栏

总图		电气	
建筑		给排水	
结构		暖通	

设计专用章

本图未加盖设计专用章无效

注册执业章



禹禹工程设计有限公司

建筑行业(建筑工程)甲级
风景园林工程设计专项乙级
市政行业道路工程丙级
市政行业排水工程丙级

职 责	姓 名	签 署
项目负责人	梁嘉楼	梁嘉楼
专业负责	龚正华	龚正华
审 定	梁嘉楼	梁嘉楼
审 核	梁嘉楼	梁嘉楼
校 对	冷进伟	冷进伟
设 计	龚正华	龚正华
建设单位	周水清	
项目名称	周水清住宅楼A1、A2栋	
子项名称		
图 名	①-⑱轴立面图 ⑱-①轴立面图	
日 期	2023.07.05	设计号 WY-2023YDA-002
设计阶段	报建	
版 次	第2版	
专 业	建 筑	
图 号	04	