


注：1. 阳台飘出外墙部分，女儿墙压顶、屋面顶线为深灰色瓷砖；
2. 二层飘出外墙雨篷为琥珀色瓷砖；
3. 除以上部位外墙主体为白色瓷砖，每层梁底设瓷砖分隔缝。

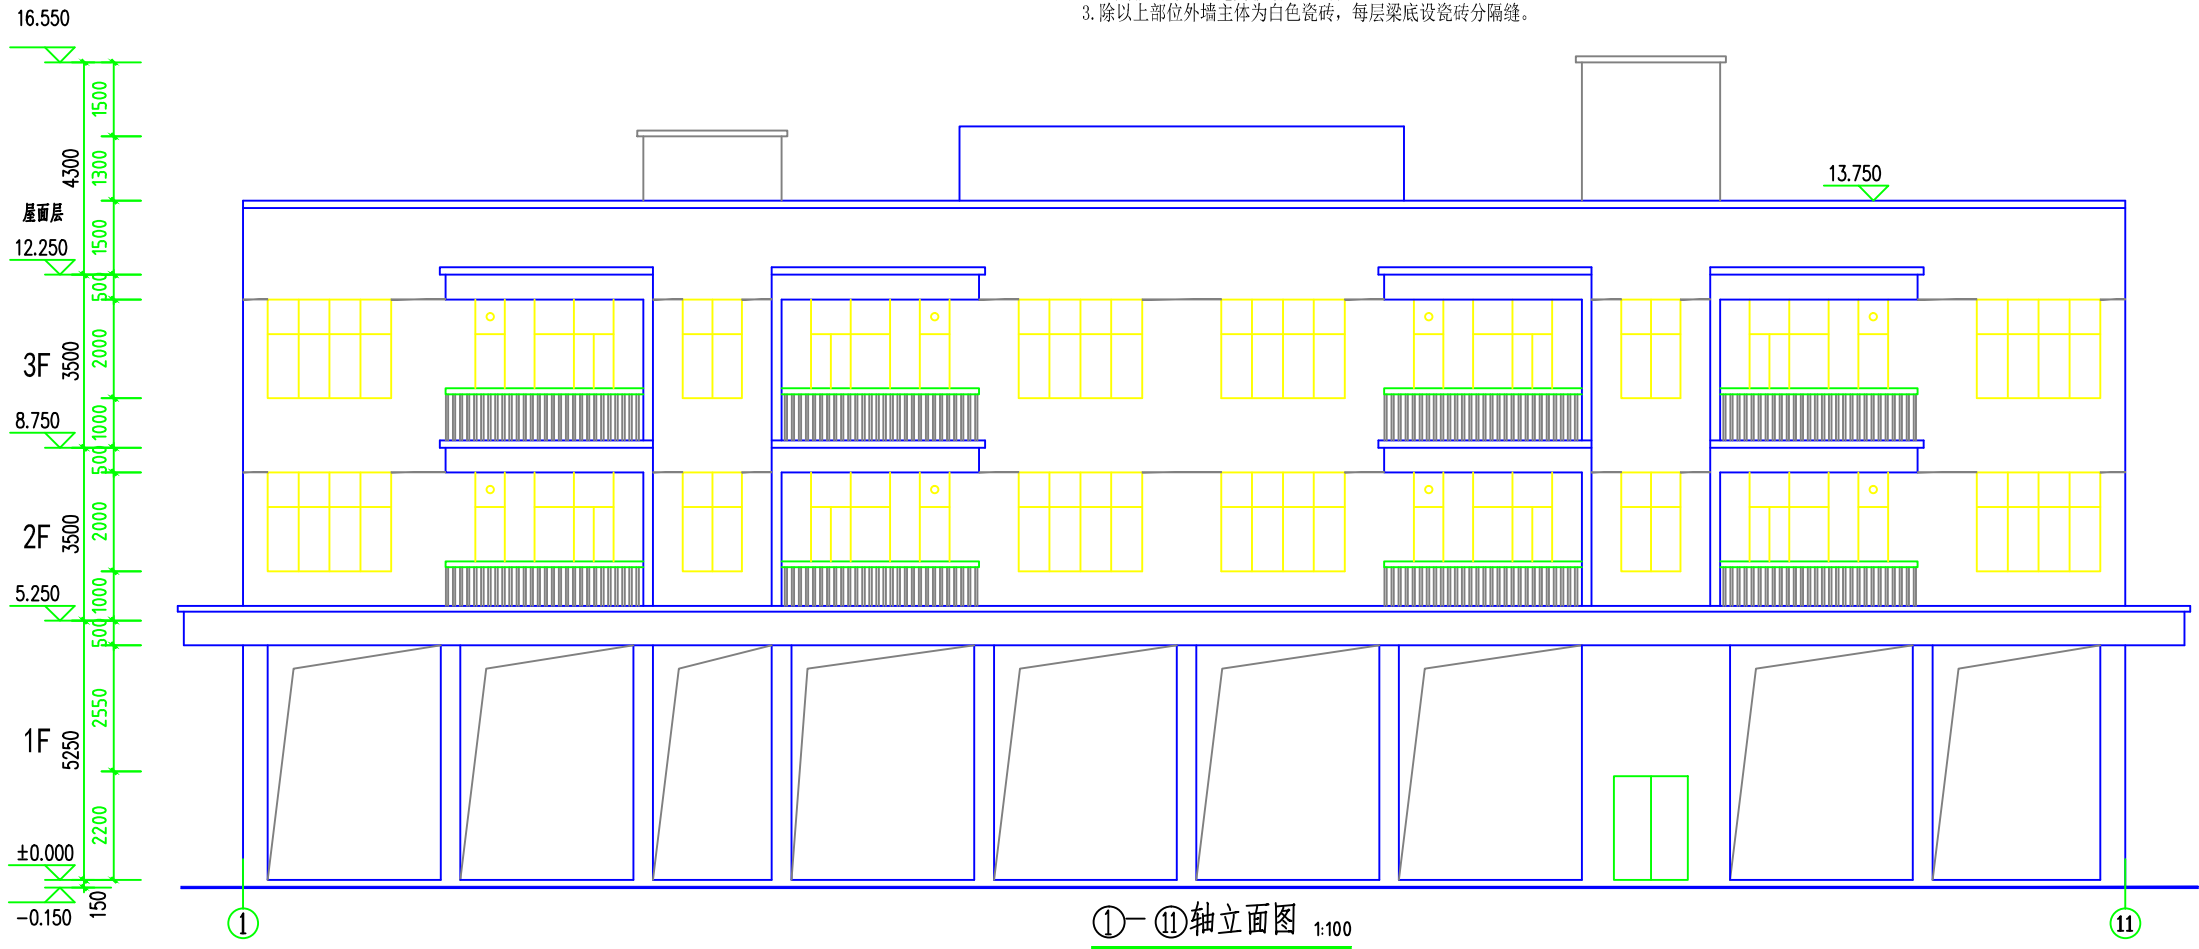

会签栏			
总图		电气	
建筑		给排水	
结构		暖通	

设计专用章

本图未加盖设计专用章无效

注册执业章



禹禹工程设计有限公司

建筑行业（建筑工程）甲级
风景园林工程设计专项乙级
市政行业道路工程丙级
市政行业排水工程丙级

职 责	姓 名	签 署
项目负责人	梁嘉樑	梁嘉樑
专业负责	龚正华	龚正华
审 定	梁嘉樑	梁嘉樑
审 核	梁嘉樑	梁嘉樑
校 对	冷进伟	冷进伟
设 计	龚正华	龚正华

建设单位	周水清
项目名称	周水清住宅楼1栋
子项名称	

图 名	①-①轴立面图 ①①-①轴立面图
-----	---------------------

日 期	2025.07.05	设计号	WY-2023104-003
-----	------------	-----	----------------

设计阶段	报建
版 次	第2版
专 业	建 筑
图 号	06