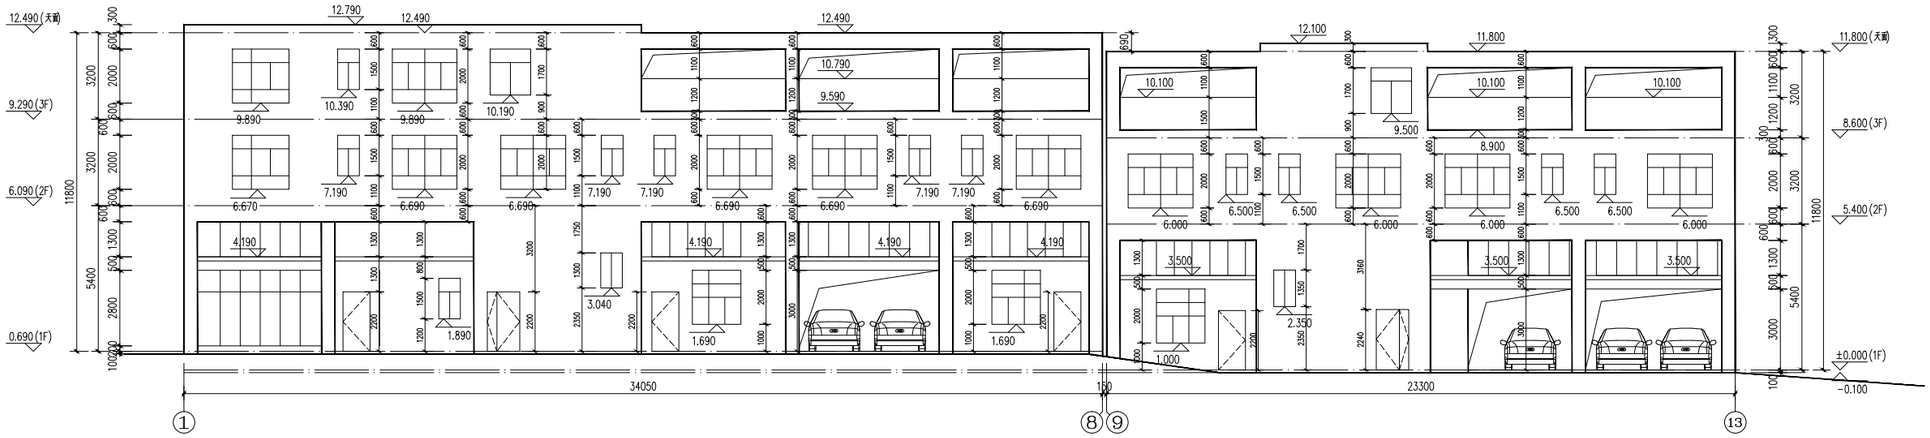

①-⑬轴立面图 1:100

注：外墙做法采用米白色真石漆

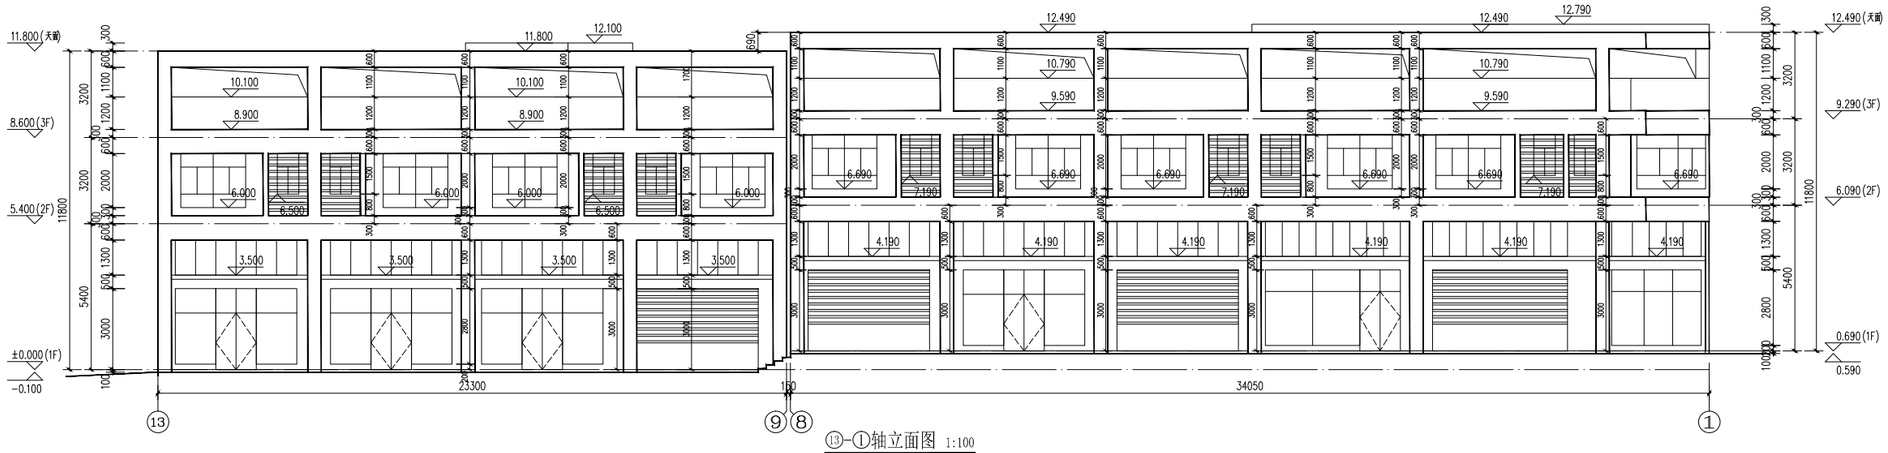

⑬-①轴立面图 1:100

注：外墙做法采用米白色真石漆

万锦建设集团有限公司
WANJIN CONSTRUCTION GROUP CO.,LTD

证书编号:A251006604
联系电话:0356-6665566629

声 明

未经建筑设计单位及发行单位之同意，不能用于第三方工程公司论证。
1. 本图版权为本设计公司所有，任何人士未经允许不得翻印。
2. 所有尺寸均以mm为单位，图上量取无效。
3. 图纸上加有超越限与负责之工程师应用图纸解决。
4. 如有不同时，请以设计说明书的表述为准。
5. 本图只最后有更正之版本作废，其他版本，自动作废。

图纸当前记录

版本 VERSION	修改图纸 REVISE DRAWING	日期 DATE

注：若有更新版本时本图失效

注册师 章 (REGISTERED ENGINEERS SEAL)

姓 名: 张崇毅

注册证书号码:

注册印章号码:

工号 WORK NO.	第 1 版
设计号 DESIGN NO.	2025G1(WJH-008)
设计总负责人 DESIGN LEADER	张崇毅
校对 PROOFREAD	王海燕
审核 CHECK	王海燕
专业负责人 DESIGN MANAGER	王海燕
专业校对 PROOFREAD	陈 强
审定 APPROVAL	王海燕
建设单位 CLIENT	欧汉彬
项目名称 PROJECT TITLE	欧汉彬居住楼C栋
子项名称 SUB ITEM	
图名 TITLE	①-⑬轴立面图 ⑬-①轴立面图
图别 DRAWING	建筑
比例 SCALE	1:100
日期 DATE	2025.02
图号 DRAWING NO.	JS-03