


会 签		
建 筑		电 气
结 构		给排水
暖 通		采暖加泵公司出图章，本图概不列

盖章栏	
注册（执业）章	
出图章	
审图章	

比 例	1:100	日 期	2025.08
工程号		图 别	方案
修改版次		图 号	建筑-06

建设单位	梁腾相
项目名称	梁腾相私宅
子 项	梁腾相私宅
图纸名称	三层平面图

类 别	实 名	签 名
审 定	黄永刚	黄永刚
审 核	肖振礼	肖振礼
工程负责	肖振礼	肖振礼
工种负责	肖振礼	肖振礼
校 对	杨佳欣	杨佳欣
设 计	刘 航	刘 航

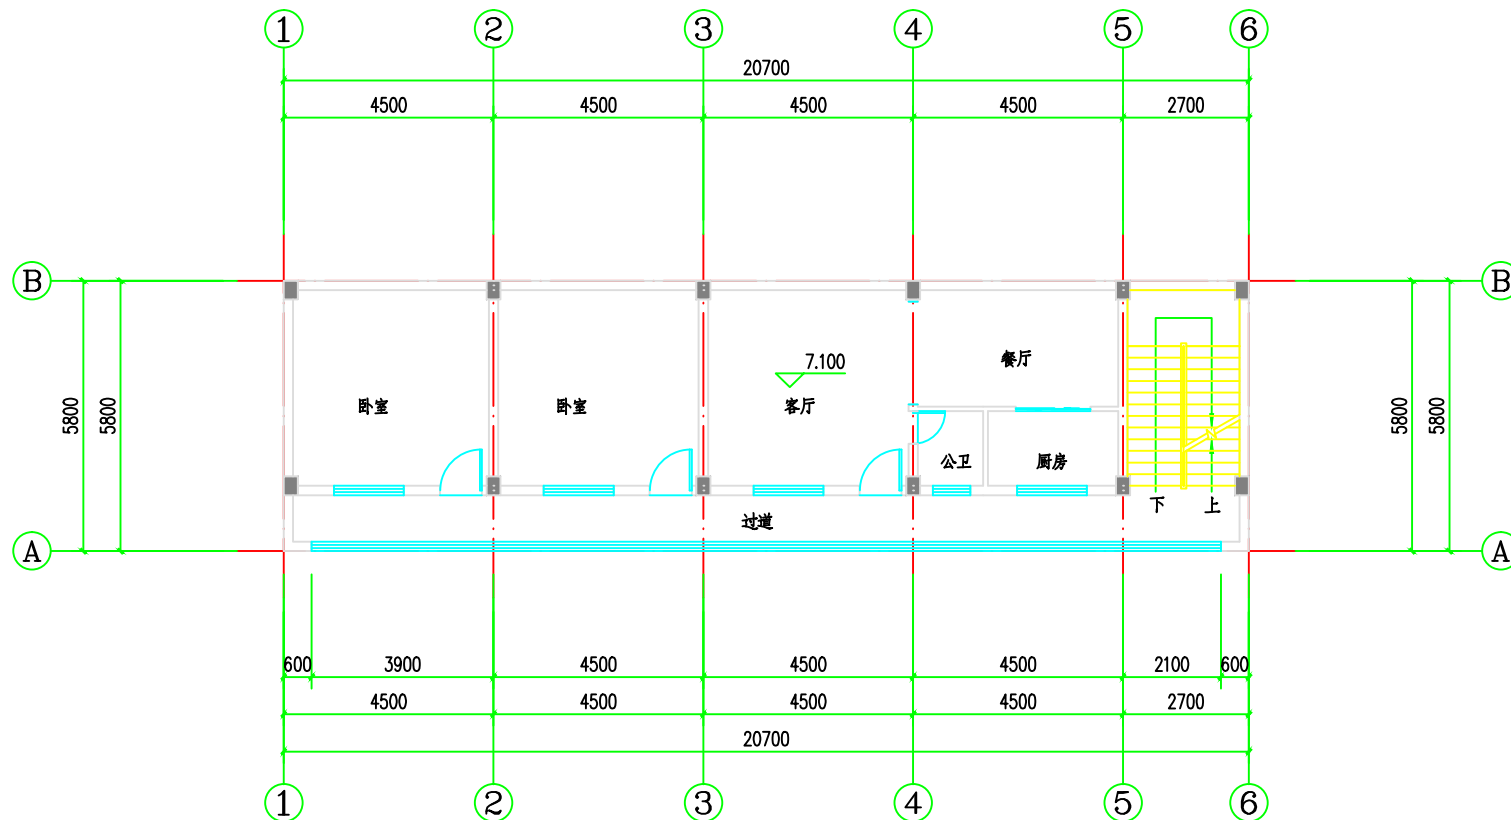

三层平面图 1:100

本层建筑面积：120.00m²

本层计容面积：120.00m²

（备注：本方案图纸仅作为方案报建与土地确权使用，不作为施工依据。）