

H 华茗设计集团有限公司
H. M. DESIGN GROUP Co., Ltd.
地址：浙江省杭州市拱墅区城西银泰城3幢16楼
16TH FLOOR, BUILDING B, CHENGXI YINTAI
CITY, GONGSHU DISTRICT, HANGZHOU, ZHEJIANG
TEL: 0571-88067995
证书等级：建筑工程甲级、风景园林甲级、市政乙级 证书编号：A133030808
证书等级：城乡规划甲级 证书编号：丙类规划甲字第2330050
单体在总图中的位置

会 签	CONTRACT NO.		
建 筑		电 气	
结 构		给排水	
暖 通		未经加鑫公司出图章，本图无效	


盖章栏	注册（执业）章
	出图章
	审图章

比 例	1:100	日 期	2025.08
工程号		图 别	方案
修改版次		图 号	建筑-07
建设单位	梁腾相		

项目名称	梁腾相私宅
子 项	梁腾相私宅

图纸名称	屋顶层平面图
------	--------

类 别	实 名	签 名
审 定	俞永刚	俞永刚
审 核	肖振礼	肖振礼
工程负责	肖振礼	肖振礼
工种负责	肖振礼	肖振礼
校 对	杨佳欣	杨佳欣
设 计	刘 航	刘 航

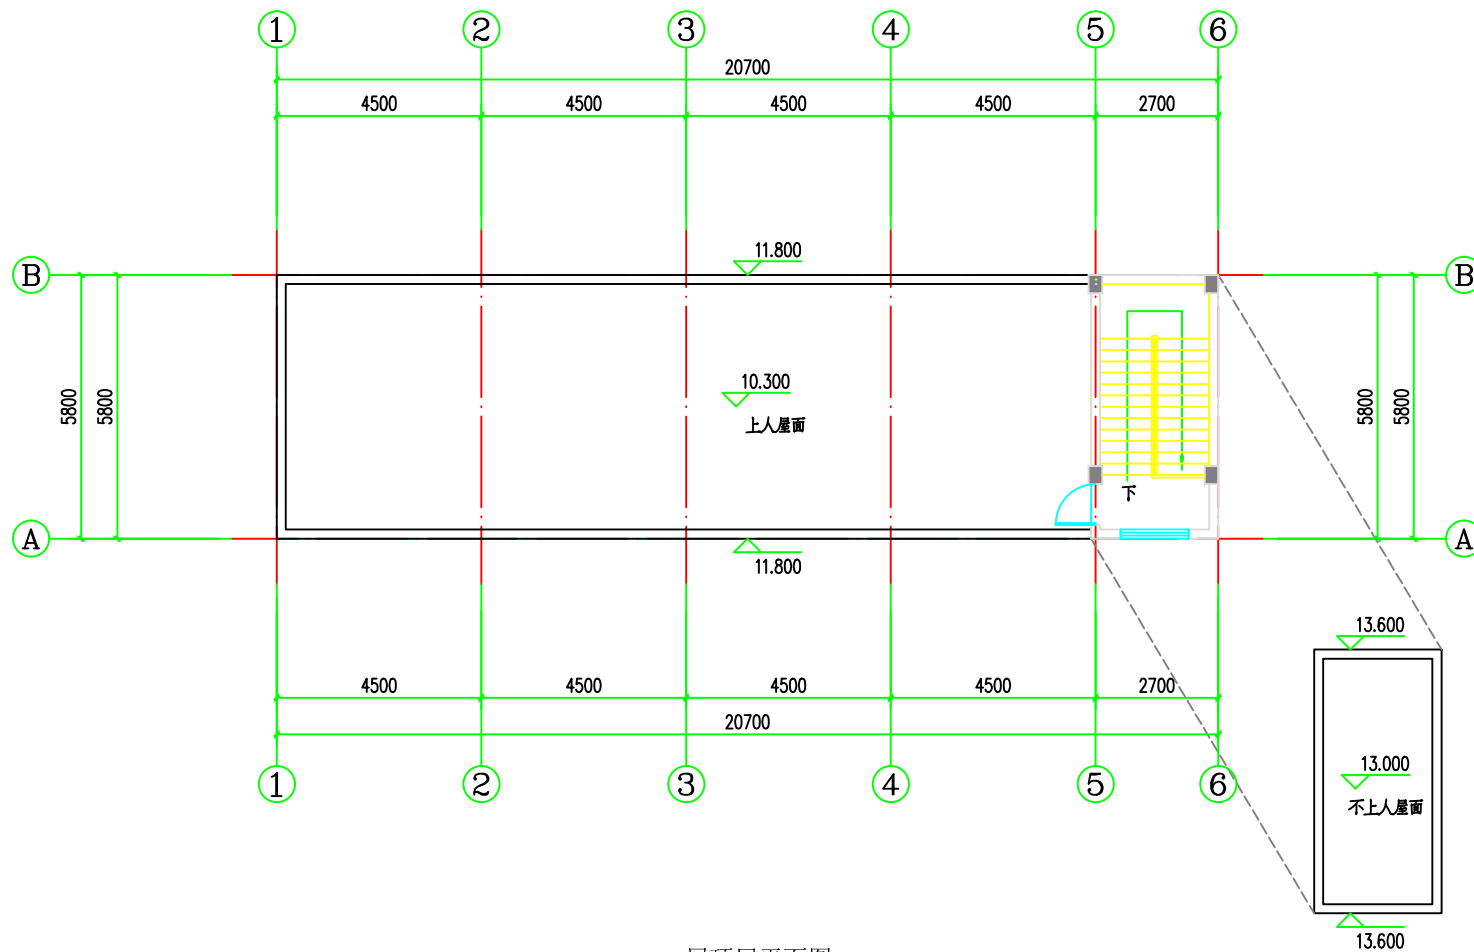

屋顶层平面图 1:100

本层建筑面积：16.24m²

本层计容面积：0m²

（备注：本方案图纸仅作为方案报建与土地确权使用，不作为施工依据。）