



①-④轴立面图 1:100

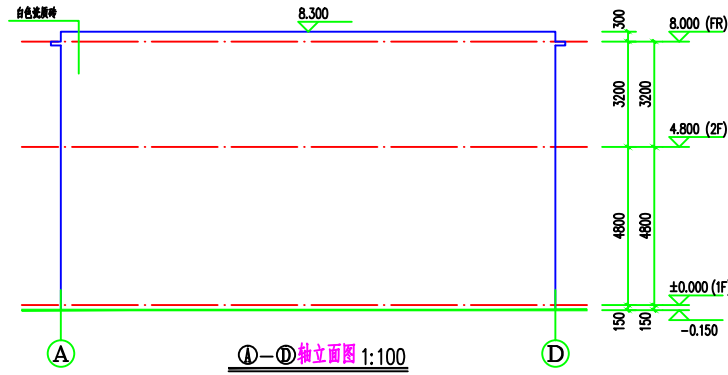


④-①轴立面图 1:100

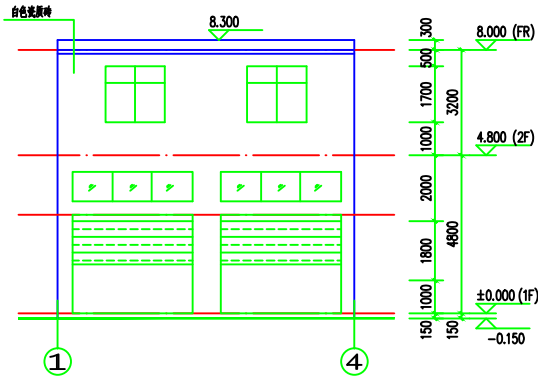

①-⑤轴立面图 1:100

注:1、立面每面墙采用75×75白色装饰墙。
2、所有外墙装饰材料(包括色号样式)应由甲方确认后方可使用

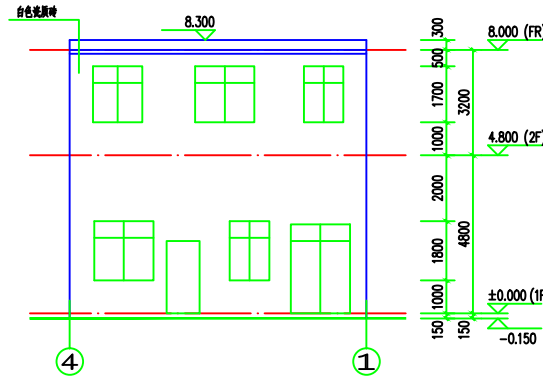

⑤-①轴立面图 1:100

注:1、立面每面墙采用75×75白色装饰墙。
2、所有外墙装饰材料(包括色号样式)应由甲方确认后方可使用

版权所有,不得复制、套用。
ALL RIGHTS RESERVED, NO COPY, REPRODUCED



广州世方建筑设计有限公司
GUANGZHOU SHIFANG ARCHITECTS AND ENGINEERS LTD.

建筑行业(建筑工程)甲级;风景园林工程
设计乙级;市政行业(道路工程、给水工程、
排水工程、桥梁工程)专业乙级;
证书编号:A244062074

地址 ADD: 广州市南沙区进港大道星河东悦汇A栋14楼
邮箱 Email: 6827677@qq.com
电话 TEL: 020-39922677

加盖图章处 STAMP AREA

建设单位 CLIENT

叶永妹

工程名称 PROJECT

叶永妹住宅楼

子项名称 SUB-TITLE

图纸名称 TITLE

①-④轴立面图 ④-①轴立面图
④-①轴立面图 ①-⑤轴立面图

版本 VERSION

版本	修改内容	修改日期	修改人
REV. NO.	DESCRIPTION	DATE	REV. BY

审定	张力丹	2025
审核	文峰	2025
项目负责	郑伟钦	2025
专业负责	郑伟钦	2025
校对	陈齐才	2025
设计	白松林	2025
绘图	白松林	2025

专业	建筑	阶段	报建图	图号	JS-05
比例	1:100	版本号	01	日期	2025.08

本工程编号 PROJECT NO. SP-2025-036