



C-A 轴立面图 1:100

注:1. 立面每面墙采用75x75白色瓷质砖。  
2. 所有外墙装饰材料(包括色样册式)应由甲方确认后方可使用

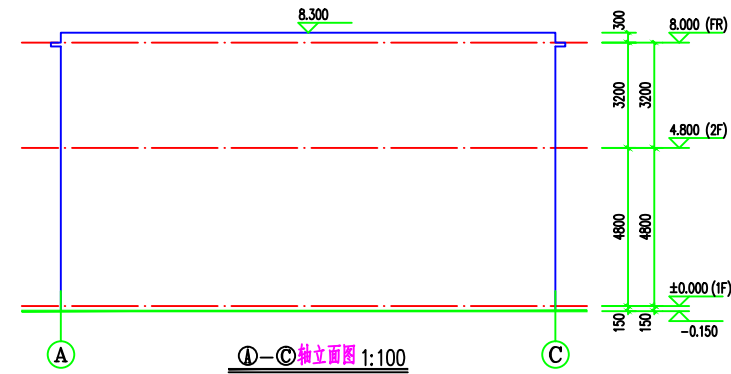


A-C 轴立面图 1:100

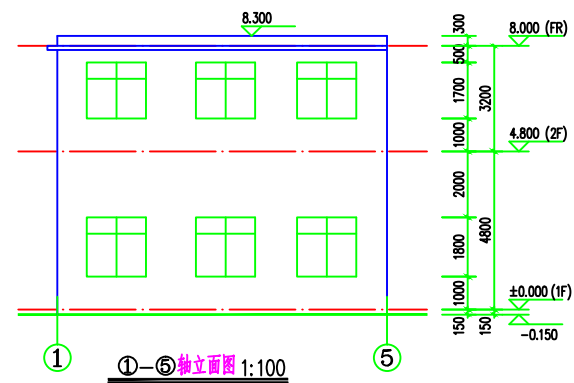

1-5 轴立面图 1:100

注:1. 立面每面墙采用75x75白色瓷质砖。  
2. 所有外墙装饰材料(包括色样册式)应由甲方确认后方可使用

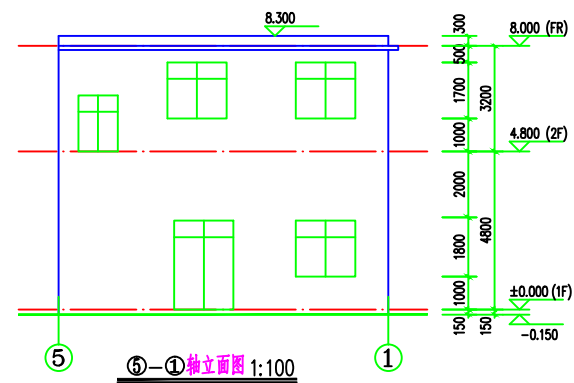

5-1 轴立面图 1:100

注:1. 立面每面墙采用75x75白色瓷质砖。  
2. 所有外墙装饰材料(包括色样册式)应由甲方确认后方可使用

版权所有, 不得复制、套用。  
ALL RIGHTS RESERVED, NO COPY, REPRODUCTION



世方国际  
SHIFANG INTERNATIONAL LTD.

广州世方建筑设计有限公司  
GUANGZHOU SHIFANG ARCHITECTS AND ENGINEERS LTD.

建筑行业(建筑工程)甲级; 风景园林工程  
设计乙级; 市政行业(道路工程、给水工程、  
排水工程、桥梁工程)专业乙级;  
证书编号: A2440620274  
WUJIAN SHIFANG LIMITED NO. 2440620274

地址 Add: 广州市南沙区进港大道星河东悦汇A栋14楼  
邮箱 Email: 6827677@qq.com  
电话 Tel: 020-39922677

加盖图章处 STAMP AREA

建设单位 CLIENT  
王以妹

工程名称 PROJECT  
王以妹住宅楼

子项名称 SUB-TITLE

图纸名称 TITLE  
①-⑤ 轴立面图 ①-C 轴立面图  
⑤-① 轴立面图 C-A 轴立面图

版本 VERSION

版本	修改内容	修改日期	修改人
REV. NO.	DESCRIPTION	DATE	REV. BY

审 定 AUTHORIZED BY	张力丹	
审 核 CHECKED BY	王鹏飞	
项目负责 PROJECT CHIEF	郑伟钦	
专业负责 SPECIALIST	郑伟钦	
校 对 CHECKED BY	陈齐才	
设 计 DESIGN	白松林	
绘 图 DRAWN BY	白松林	
专业 PROFESSION	阶段 STAGES	图号 DRAWING NO.
建筑 BUILDING	施工图 CONSTRUCTION	JS-05
比例 SCALE	版本号 VERSION	日期 DATE
1:100	01	2025.05

本工程编号 PROJ. NO. SP-2025-014