



[illegible]

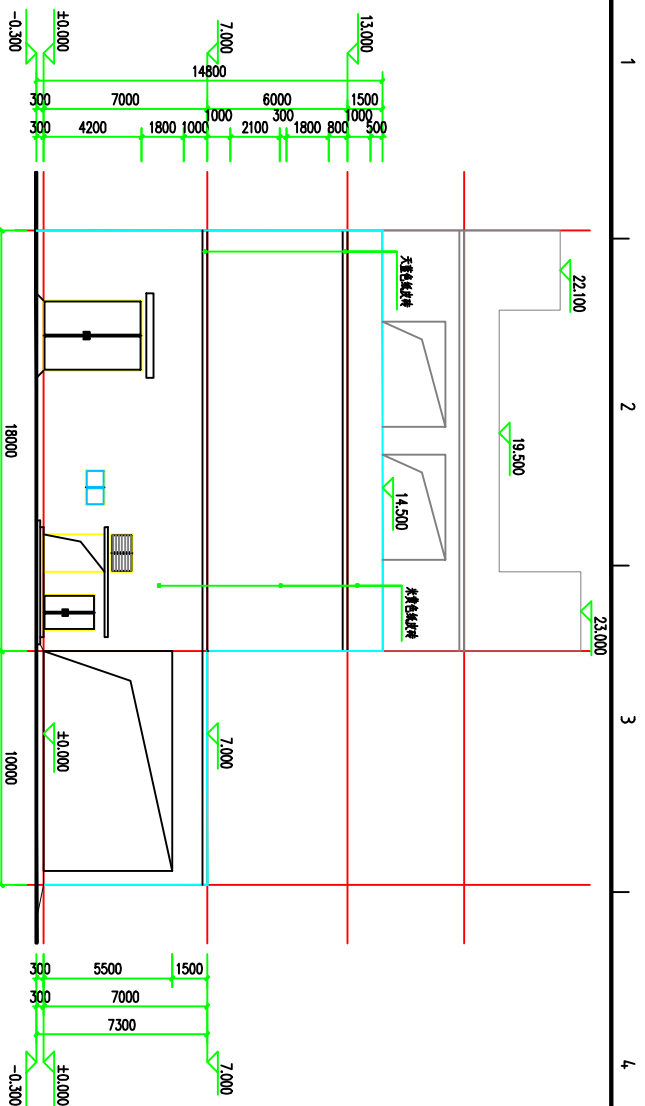

1-4 轴立面图 1:150

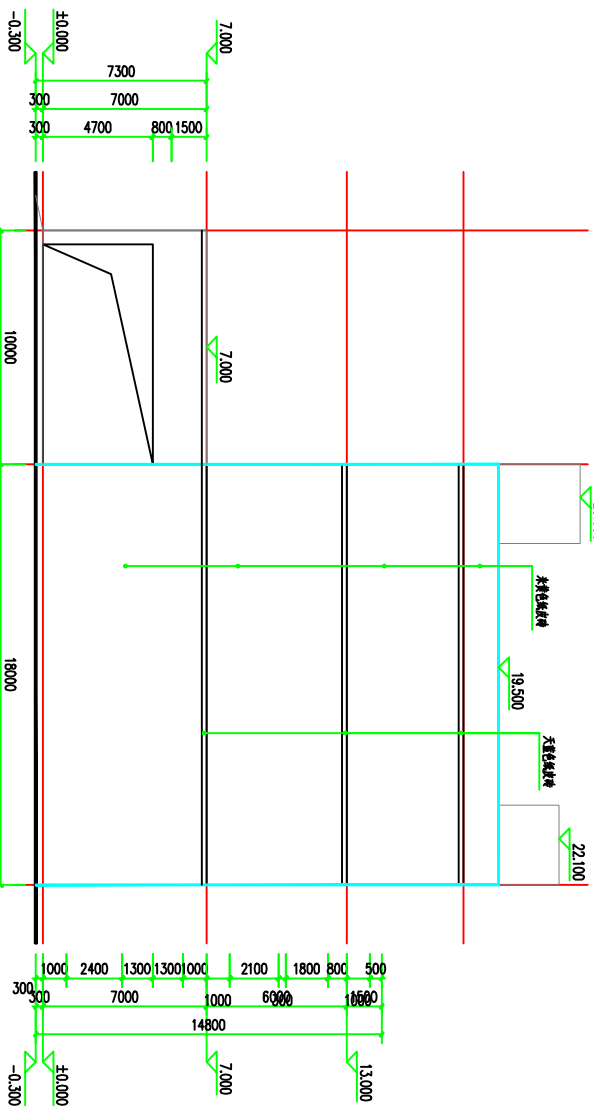


4-1 轴立面图 1:150

[illegible]



(消防水池计容面积: 289.30 m²; 公用工程房计容面积: 144.00 m²)

[illegible]

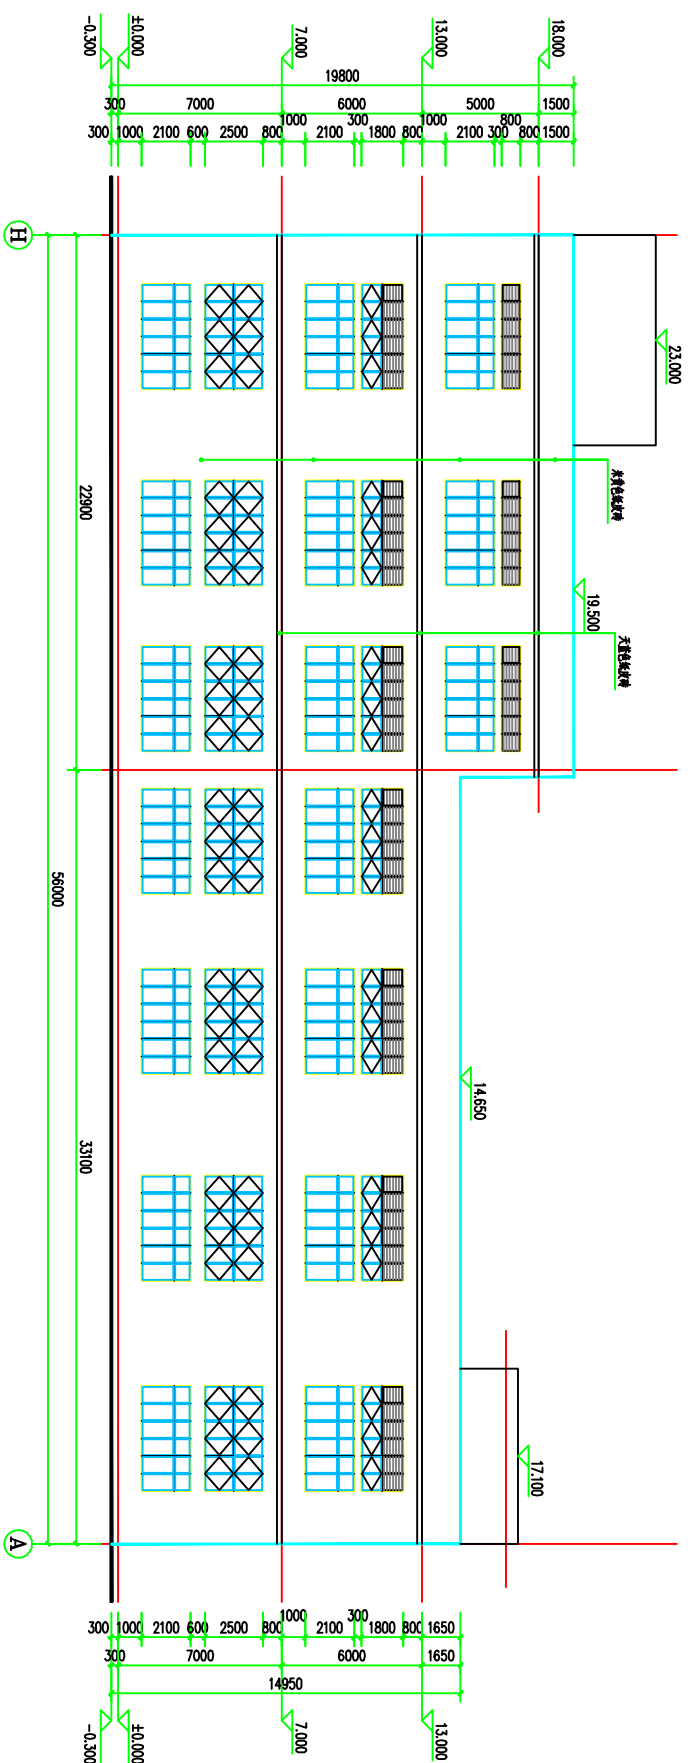[illegible]

資料等級	甲級 CLASS A A144003911
------	--------------------------

