



①-② 轴立面图 1:100

注: 1. 立面每面均采用75x75光面砖, 颜色为红色。
2. 所有外墙装饰材料(包括色样等式)应由甲方、设计单位共同商量确认后方可使用

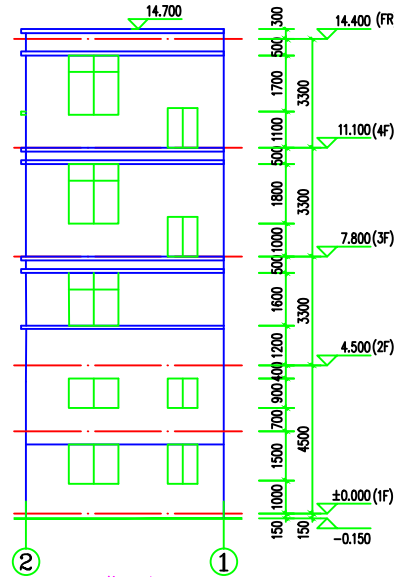


②-① 轴立面图 1:100

注: 1. 立面每面均采用75x75光面砖, 颜色为红色。
2. 所有外墙装饰材料(包括色样等式)应由甲方、设计单位共同商量确认后方可使用

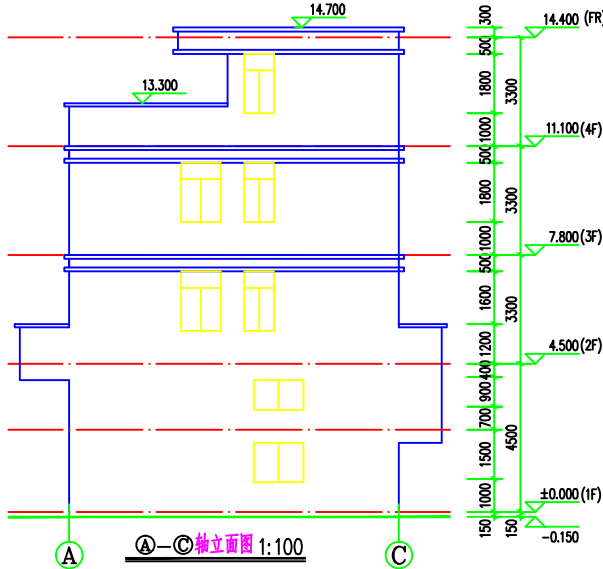

①-③ 轴立面图 1:100

注: 1. 立面每面均采用75x75光面砖, 颜色为红色。
2. 所有外墙装饰材料(包括色样等式)应由甲方、设计单位共同商量确认后方可使用

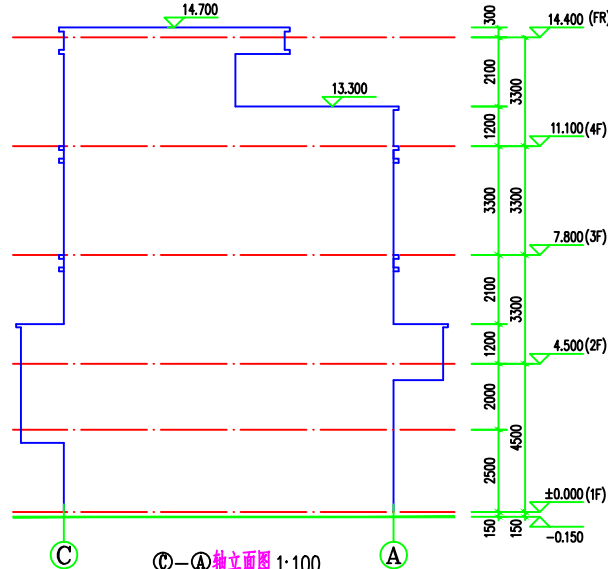

③-① 轴立面图 1:100

版权所有, 不得复制、套用。 ALL RIGHTS RESERVED, NO.1 CANNOT BE REPRODUCED			
 世方国际 SHIFANG INTERNATIONAL LTD.			
广州世方建筑设计有限公司 GUANGZHOU SHIFANG ARCHITECTS AND ENGINEERS LTD.			
建筑行业(建筑工程)甲级; 风景园林工程设计乙级; 市政行业(道路工程、给水工程、排水工程、桥梁工程)专业乙级; 证书编号: A2440620274			
地址: 广州市南沙区进港大道星河湾汇A栋14楼 邮箱: Email: 6827677@qq.com 电话: Tel: 020-39922677			
加盖图章处 STAMP AREA			
建设单位 CLIENT 钟瑞芳			
工程名称 PROJECT 钟瑞芳住宅楼			
子项名称 SUB-TITLE			
图纸名称 TITLE ①-④ 轴立面图 ①-① 轴立面图 ④-④ 轴立面图 ④-① 轴立面图			
版本 VERSION			
版本 REV. NO.	修 订 内 容 DESCRIPTION	修 订 日 期 DATE	修 订 人 REV. BY
审 定 AUTHORIZED BY	张力丹		
审 核 REVIEWED BY	王鹏飞		
项目负责 PROJECT CHIEF	郑伟钦		
专业负责 SPECIALIST	郑伟钦		
校 对 CHECKED BY	陈齐才		
设 计 DESIGN	白松林		
绘 图 DRAWN BY	白松林		
专业 PROFESSION	阶段 STAGES	图号 DRAWING NO.	
建筑	施工图	JS-05	
比例 SCALE	版本 NO. DIVISION	日期 DATE	
1:100	01	2025.04	
工程编号 PROJECT NO.		SP-2025-005	