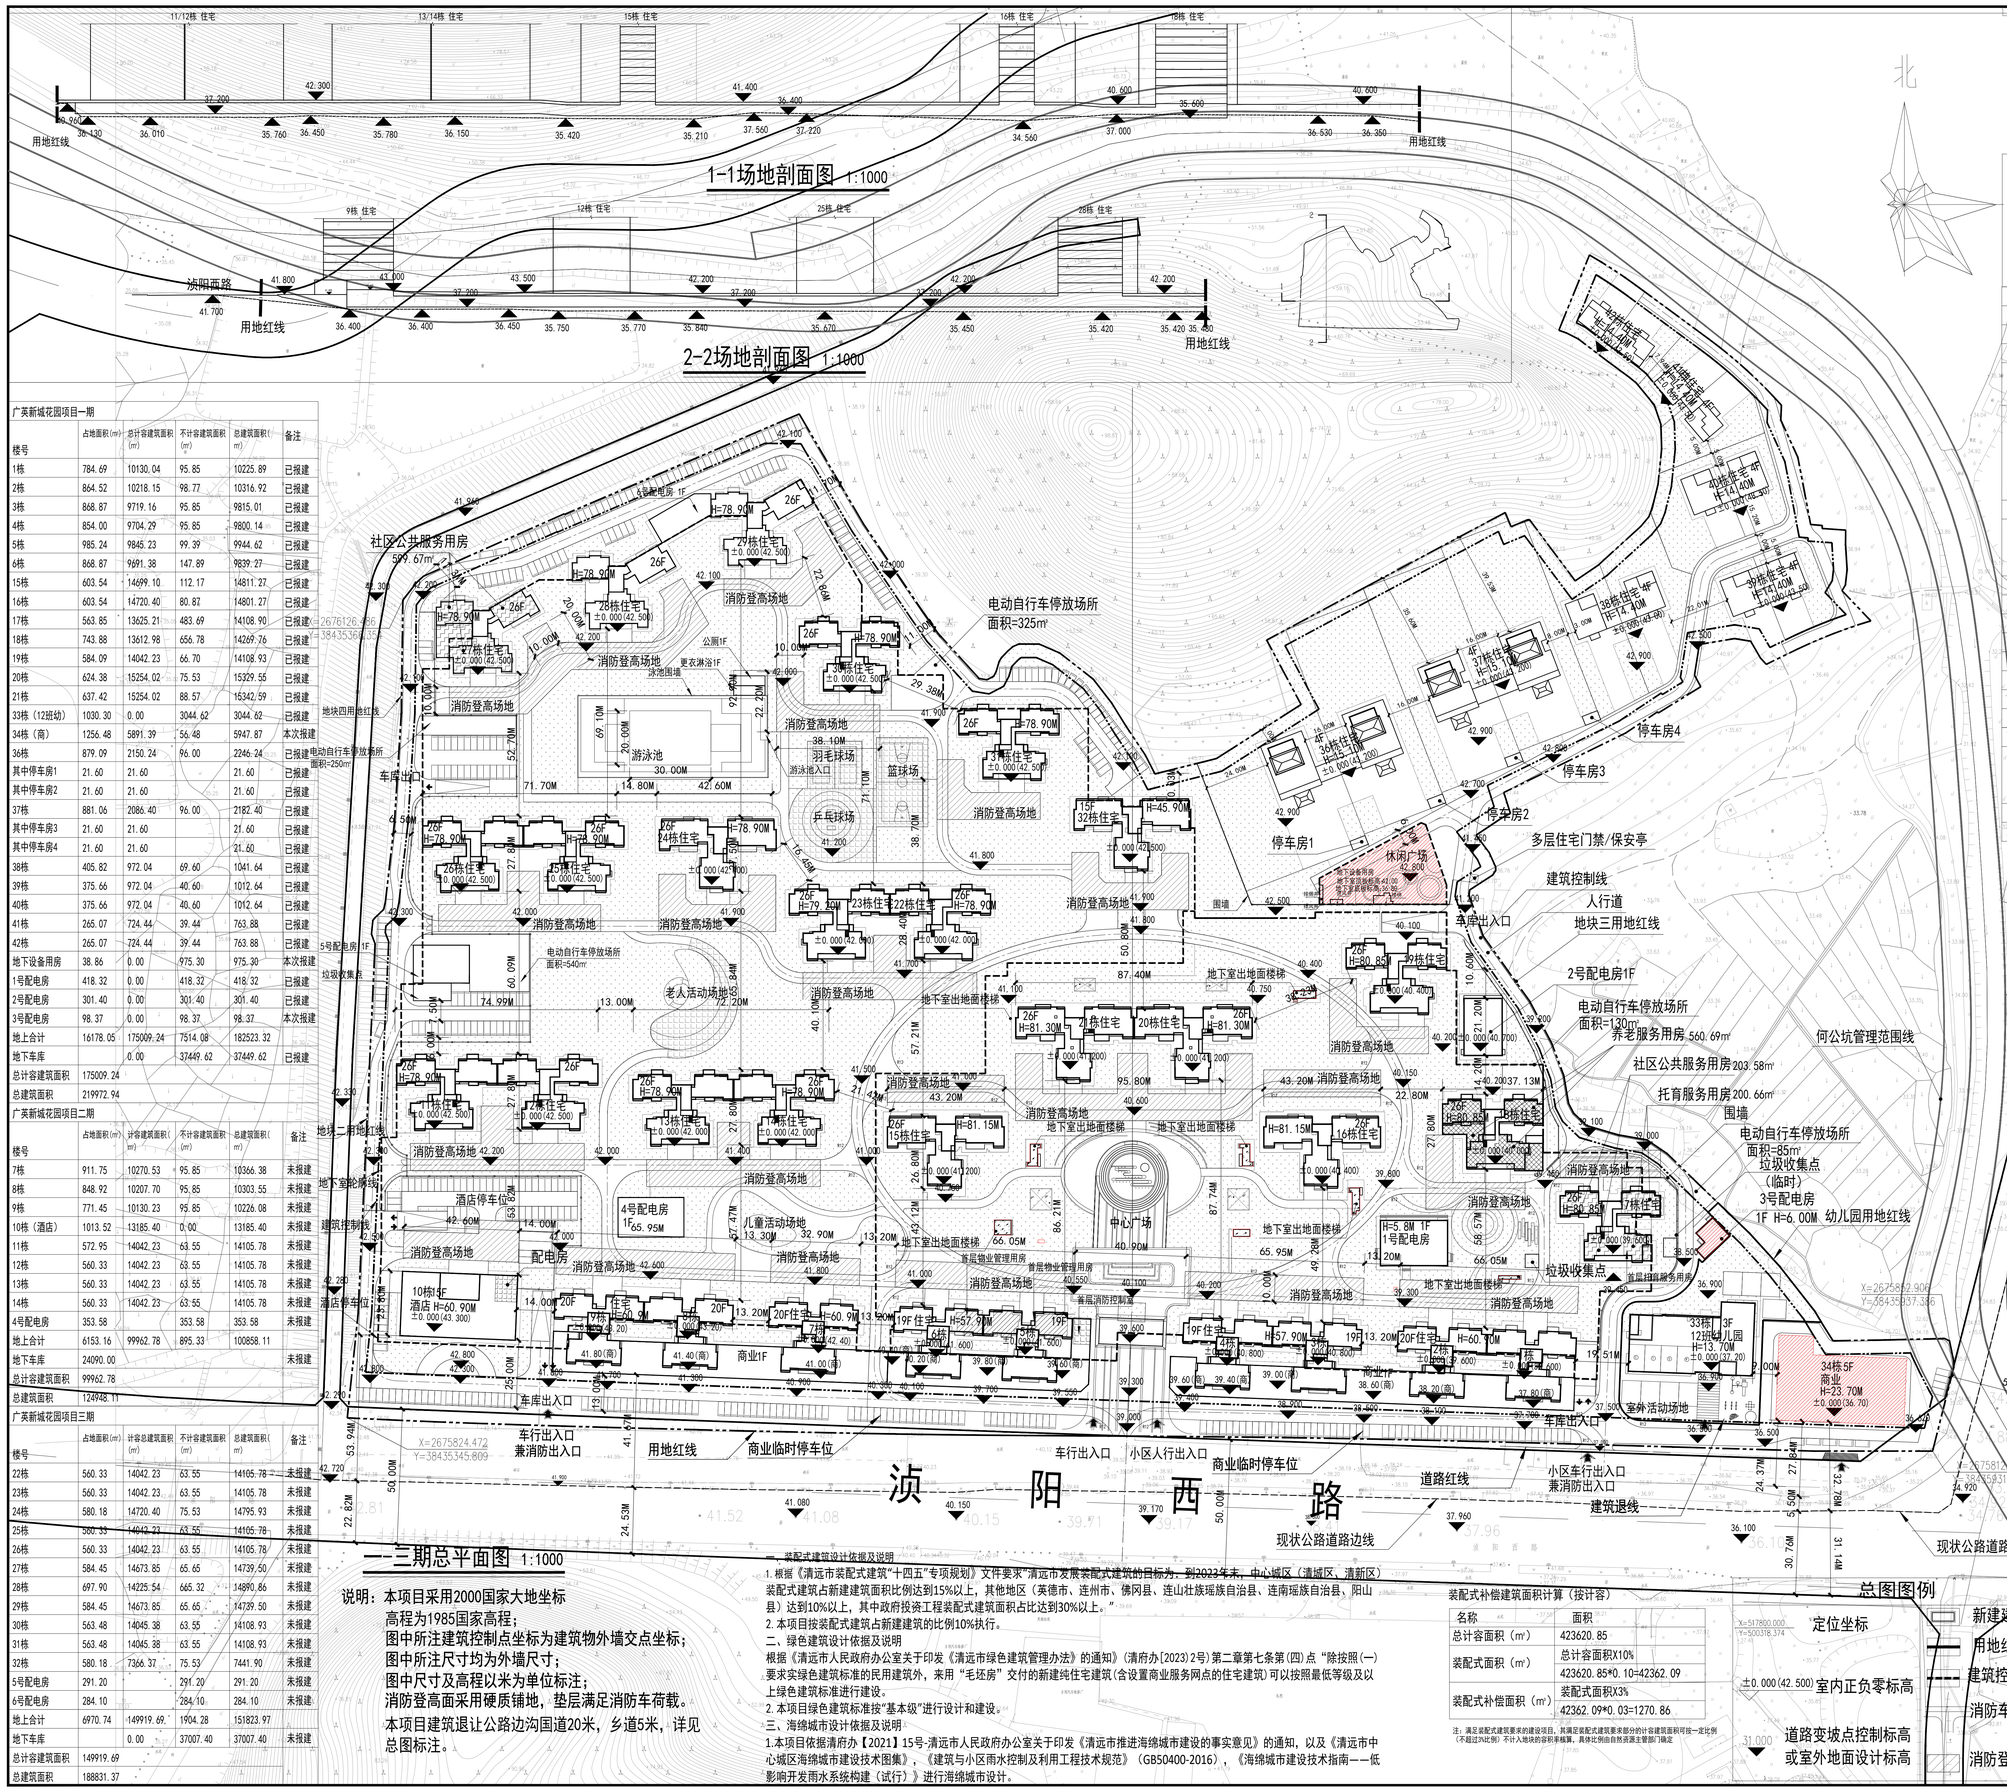
1-1场地剖面图 1:1000
2-2场地剖面图 1:1000
三期总平面图 1:1000
淡阳西路
马山公路
北
社区公共服务用房 599.67m²
电动自行车停放场所 面积=325m²
电动自行车停放场所 面积=540m²
电动自行车停放场所 面积=130m²
电动自行车停放场所 面积=85m²
垃圾收集点（临时）
3号配电房 1F H=6.00M 幼儿园用地红线
2号配电房1F
养老服务用房 560.69m²
社区公共服务用房203.58m²
托育服务用房200.66m²
围墙
何公坑管理范围线
多层住宅门禁/保安亭
建筑控制线
人行道
地块三用地红线
车库出入口
车行出入口 兼消防出入口
用地红线
商业临时停车位
小区人行出入口
道路红线
小区车行出入口 兼消防出入口
建筑退线
现状公路道路边线
地块四用地红线
地块二用地红线
地下室轮廓线
留置地
游泳池
羽毛球场
篮球场
乒乓球场
老人活动场地
儿童活动场地
中心广场
室外活动场地
酒店停车位
酒店 H=60.90M ±0.000(43.300)
34栋5F 商业 H=23.70M ±0.000(36.70)
33栋 12班幼儿园 H=13.70M ±0.000(37.20)
1号配电房 H=5.8M 1F
消防登高场地
消防登高场地
消防登高场地