



广东广筑工程设计有限公司

Guangdong Guangzhu Engineering
Design Co., Ltd.

证书
建筑工程设计甲级证书编号:
A144058591

单位出图专用章
Stamp of Design Flat

注册执业专用章
Stamp of Registration

建设单位
Client
张凤珍

工程名称
Project Name
张凤珍住宅楼

子项名称
Subitem Name

图纸名称
Drawing Title
1-1剖面图

工程号
Project No.
YD2025-024

项目负责人
Project manager
刘静

审定
Approved by
刘静

审核
Verified by
李家辉

专业负责
Profession manager
刘静

设计
Designer
柯俊锋

校对
Checked by
曾远强

专业
Discipline
建筑


设计阶段
Stage
报建图

版本编号
Version No.
A1.0

图号
Drawing No.
JS-05

比例
Scale
1:100

日期
Date
2025.09

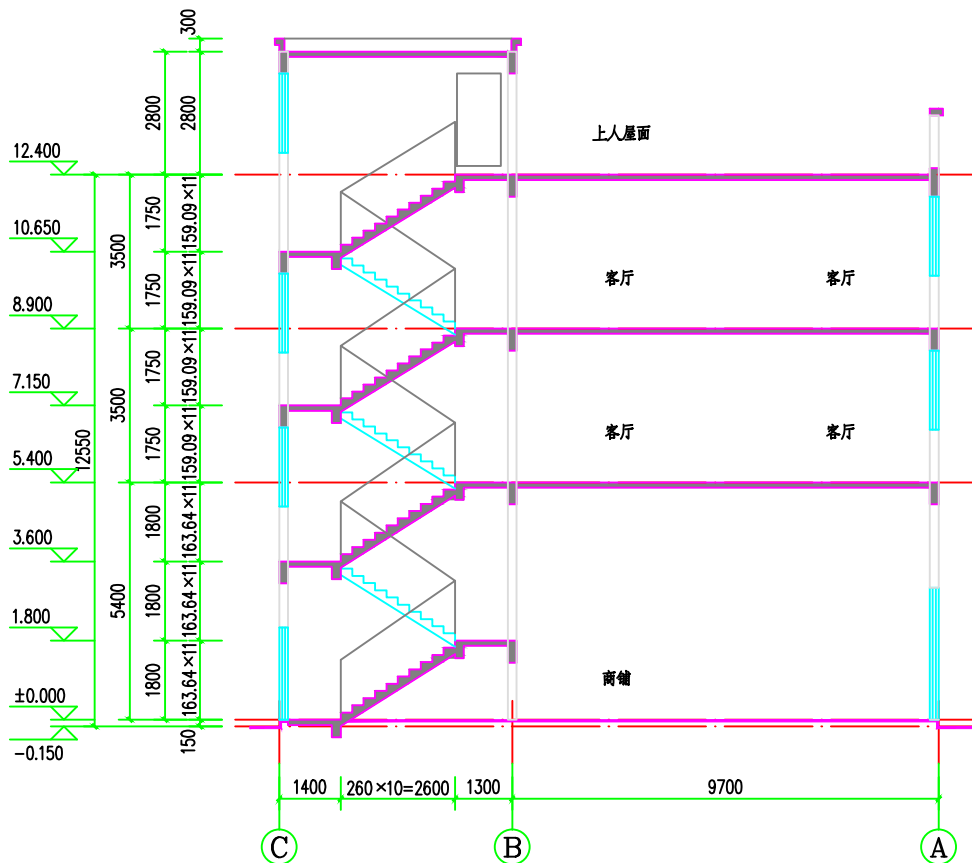

1-1剖面图 1:120

注: 楼梯栏杆选用: 11ZJ401 ①
靠墙扶手选用: 11ZJ401 ①
楼梯扶手选用: 11ZJ401 ⑦
楼梯起步选用: 11ZJ401 ⑥

扶手净高不应小于0.9m; 楼梯水平段栏杆长度大于0.5m时,
其扶手净高不应小于1.05m。楼梯栏杆垂直杆件间净空不应大于0.11m
休息平台, 窗户防护栏, 栏杆垂直杆件间净空不应大于0.11m