



Guangdong Guangzhou Engineering  
Design Co., Ltd.

证 书 建筑工程设计甲级证书编号: A144058591

单位出图专用章 Stamp of Design Flat

注册执业专用章 Stamp of Registration

建设单位 Client	张凤珍
----------------	-----

工 程 名 称	张凤珍住宅楼
------------	--------

子项名称 Subitem Name	
图纸名称 Drawing Title	①-①立面图①-④立面图

工程号 Project No.	YD2025-024
--------------------	------------

项目负责人  
Project manager

審定  
Approved by

审核  
Verified by

专业负责  
Profession manager

设计  
Designer

校对  
Checked by

专业  
Discipline


版本编号  
Version No.

比例  
Scale

设计阶段 Stage	报建图
---------------	-----


图号 Drawing No.	JS-06
-------------------	-------

日期  
Date 2025.09

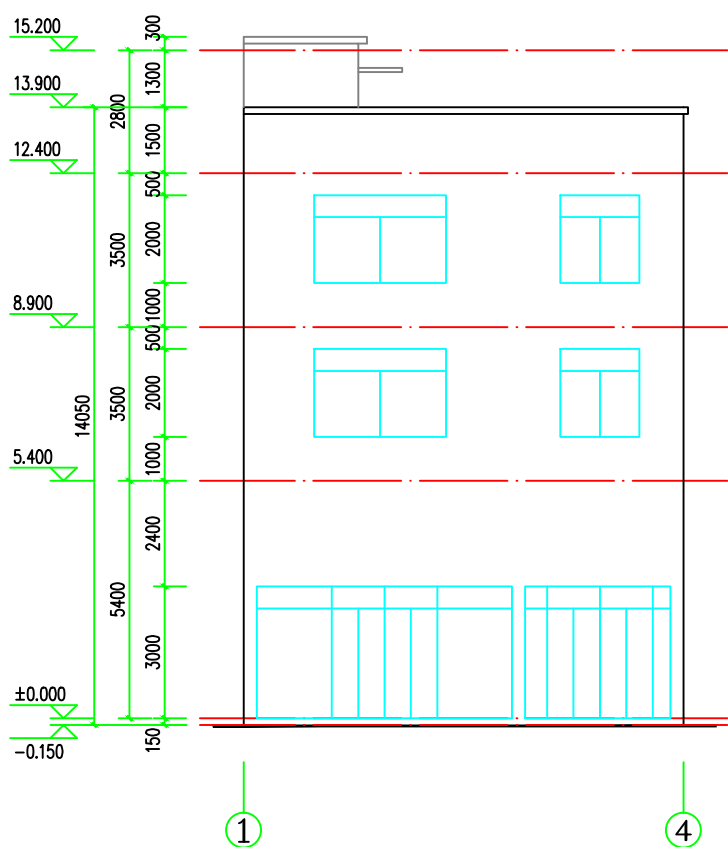




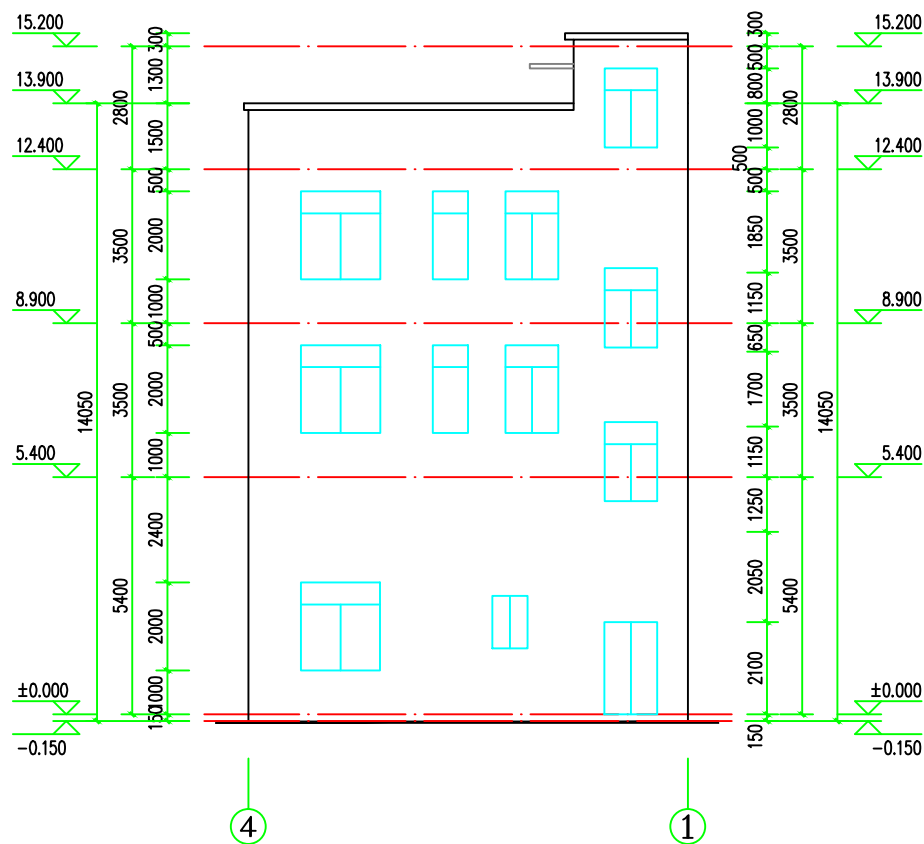


①-④立面图 1:120

说明：立面主墙贴米白色外墙砖  
凸出的线条贴桔红色外墙砖

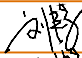

④-①立面图 1:120

说明：立面主墙贴米白色外墙砖  
凸出的线条贴桔红色外墙砖

证书		建筑工程设计甲级证书编号： A144058591	
单位出图专用章		Stamp of Design Firm	
注册执业专用章		Stamp of Registration	
建设单位 Client		张凤珍	
工程名称 Project Name		张凤珍住宅楼	
子项名称 Subitem Name			
图纸名称 Drawing Title		①-①立面图①-①立面图	
工程号 Project No.		YD2025-024	
项目负责人 Project manager		刘 静	
审 定 Approved by		刘 静	
审 核 Verified by		李家辉	
专业负责 Profession manager		刘 静	
设 计 Designer		柯俊锋	
校 对 Checked by		曾远强	
专 业 Discipline		建筑	设计阶段 Stage
版本编号 Version No.		A1.0	图 号 Drawing No.
比 例 Scale		1:100	日 期 Date
			报建图
			JS-06
			2025.09