




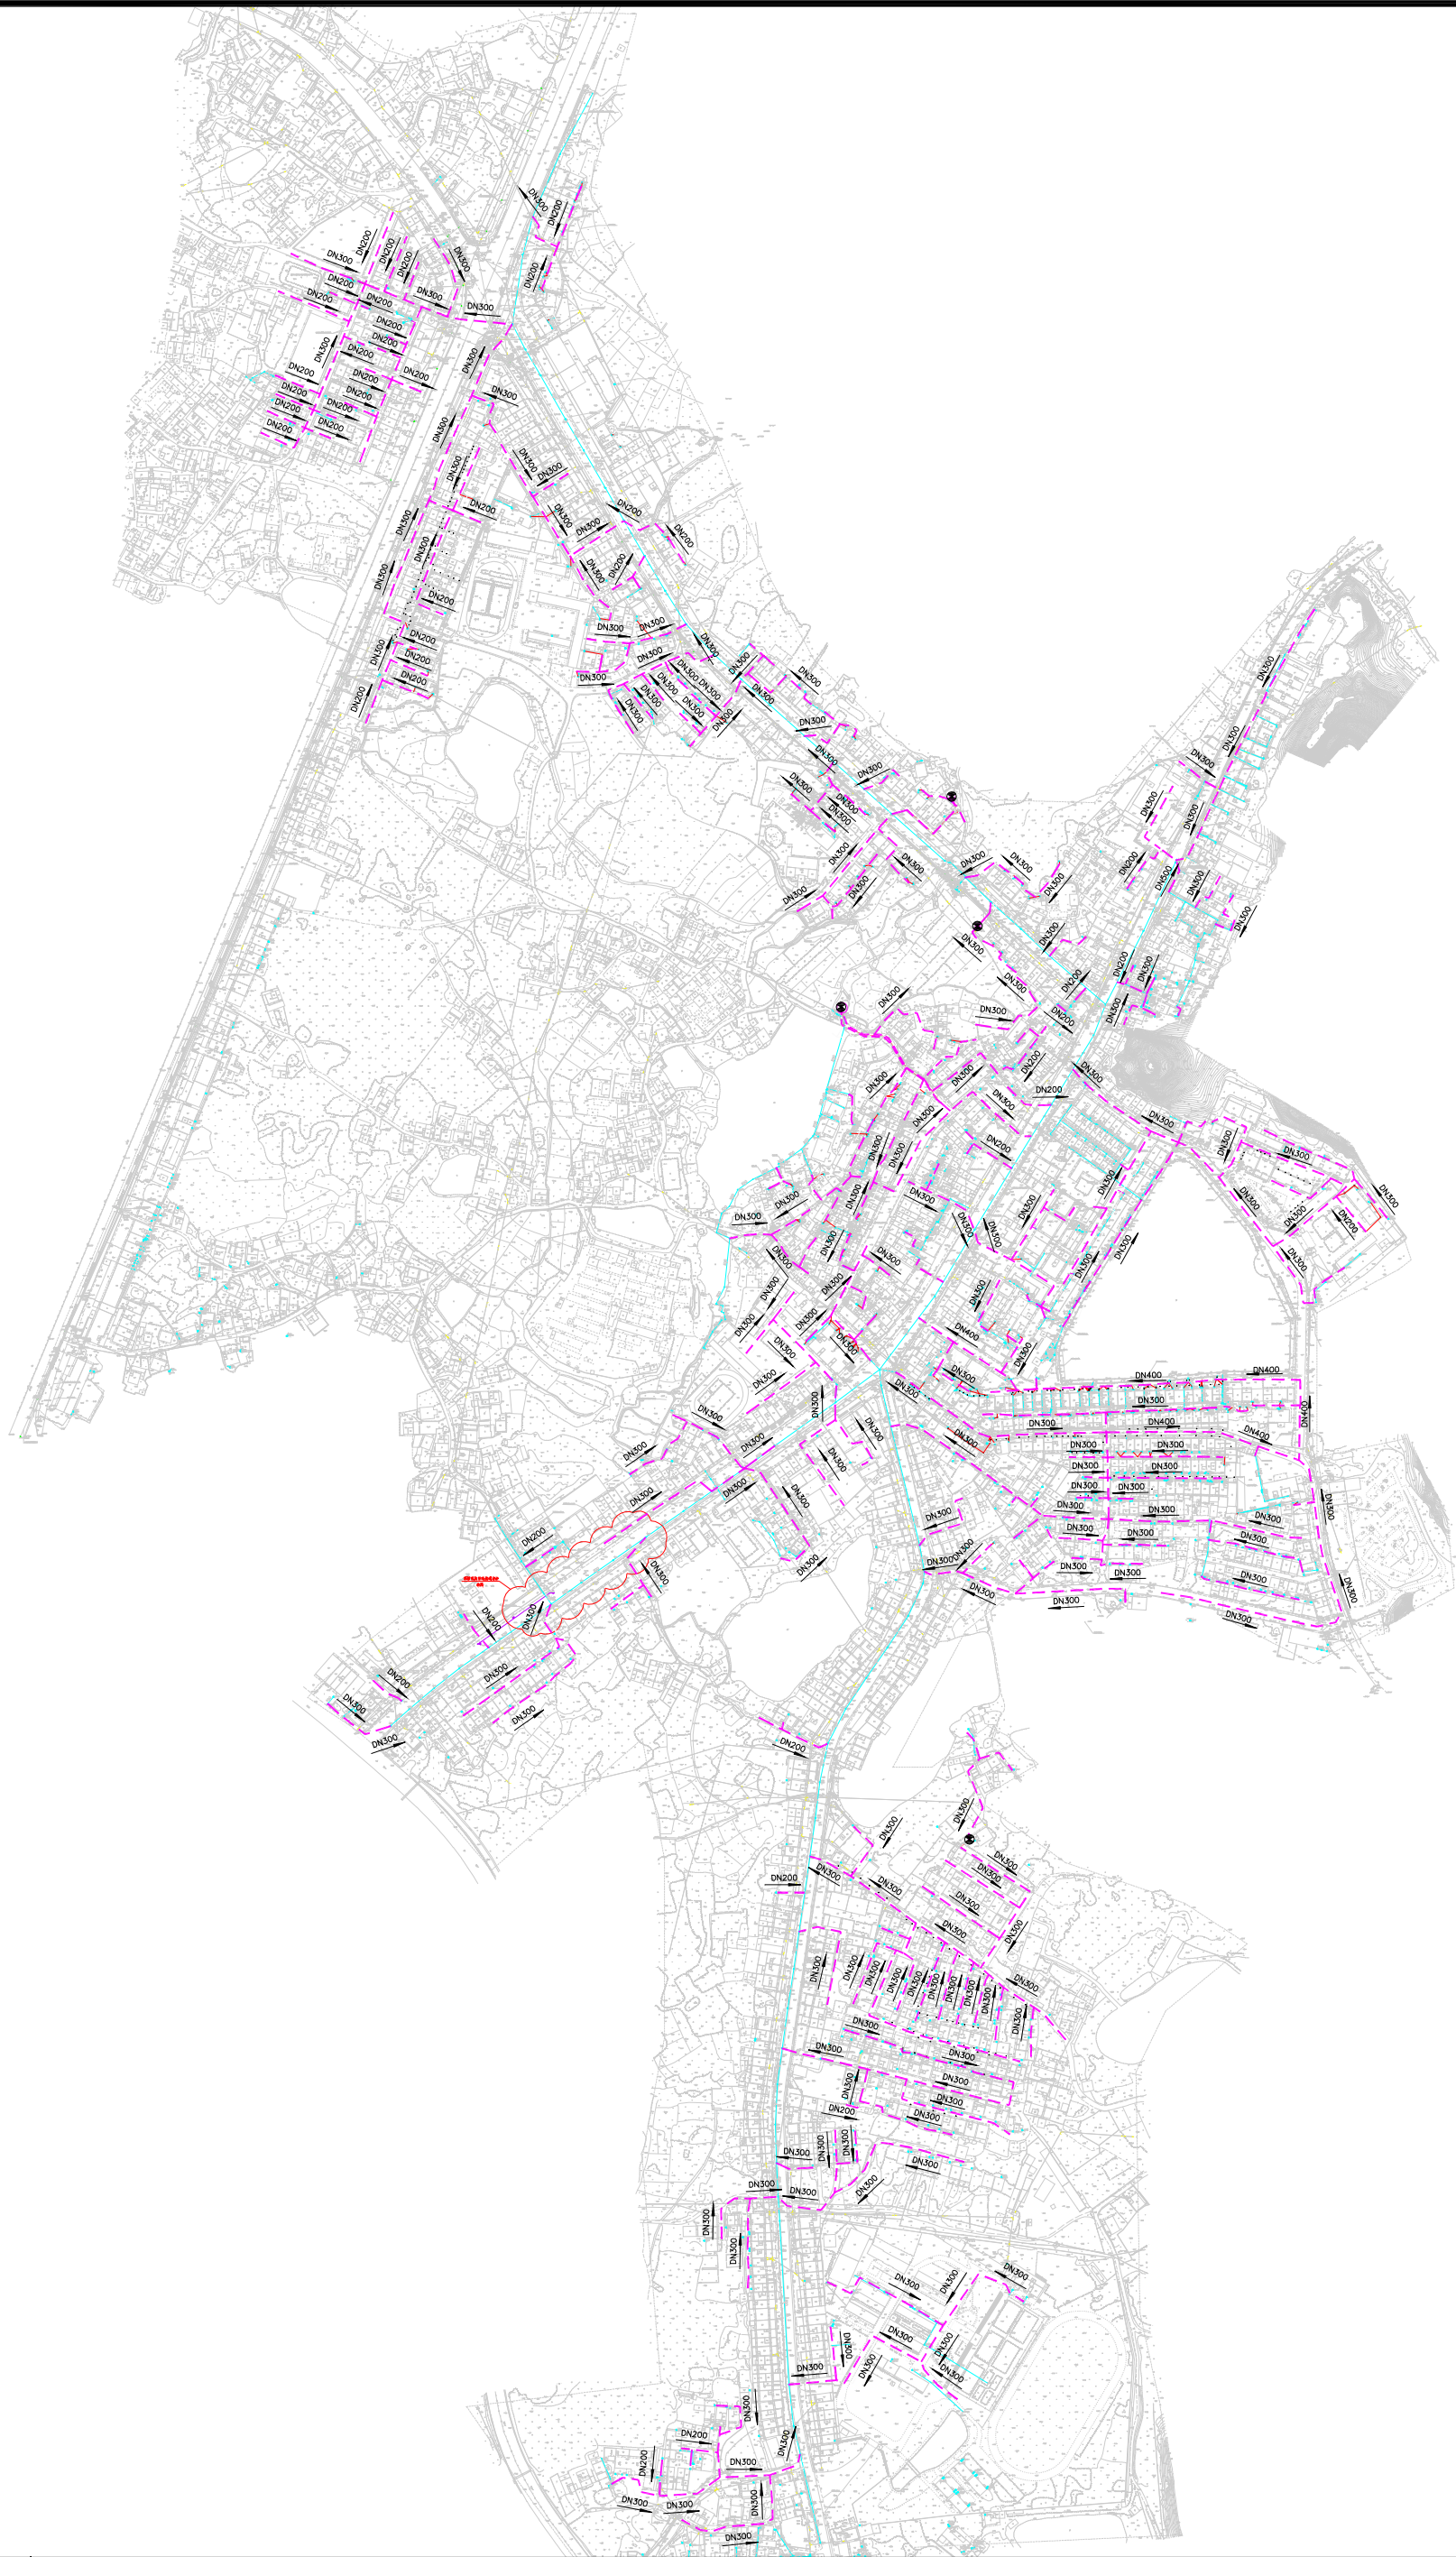

项目建设规模及内容：
项目分两期建设，其中：一期新建污水支管（DN200—300）约13000米，建设污水提升泵站（总规模为90吨/天）2座，新建雨水管网（渠）（DN300—1000）约4000米，对现状排水管渠进行疏通及修复，长约1000米，同步实施道路恢复等附属工程；二期新建污水支管（DN200—300）约6000米，建设污水提升泵站（总规模为60吨/天）2座，新建雨水管网（渠）（DN300—1000）约2500米，对现状排水管渠进行疏通及修复，长约1000米同步实施道路恢复等附属工程。

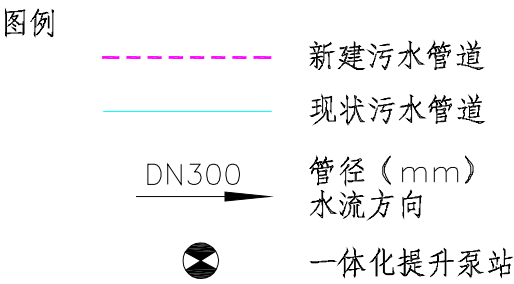

五湖工程技术集团有限公司 Wuhu Engineering Technology Group Co., Ltd. 资质证书编号: A352013290 市政行业乙级 风景园林专项设计乙级 建筑行业乙级	建设单位	英德市青塘镇人民政府	图名	污水系统图	校 对	吕红萍	项目负责	郭正	审 定	王绍辉	图 别	给排水	日 期	2025.11
	项目名称	英德市青塘镇排水管网完善工程设计施工（EPC）总承包			设 计	郭正	专业负责	郭正	审 核	郭正	版 次	A	图 号	PS-02

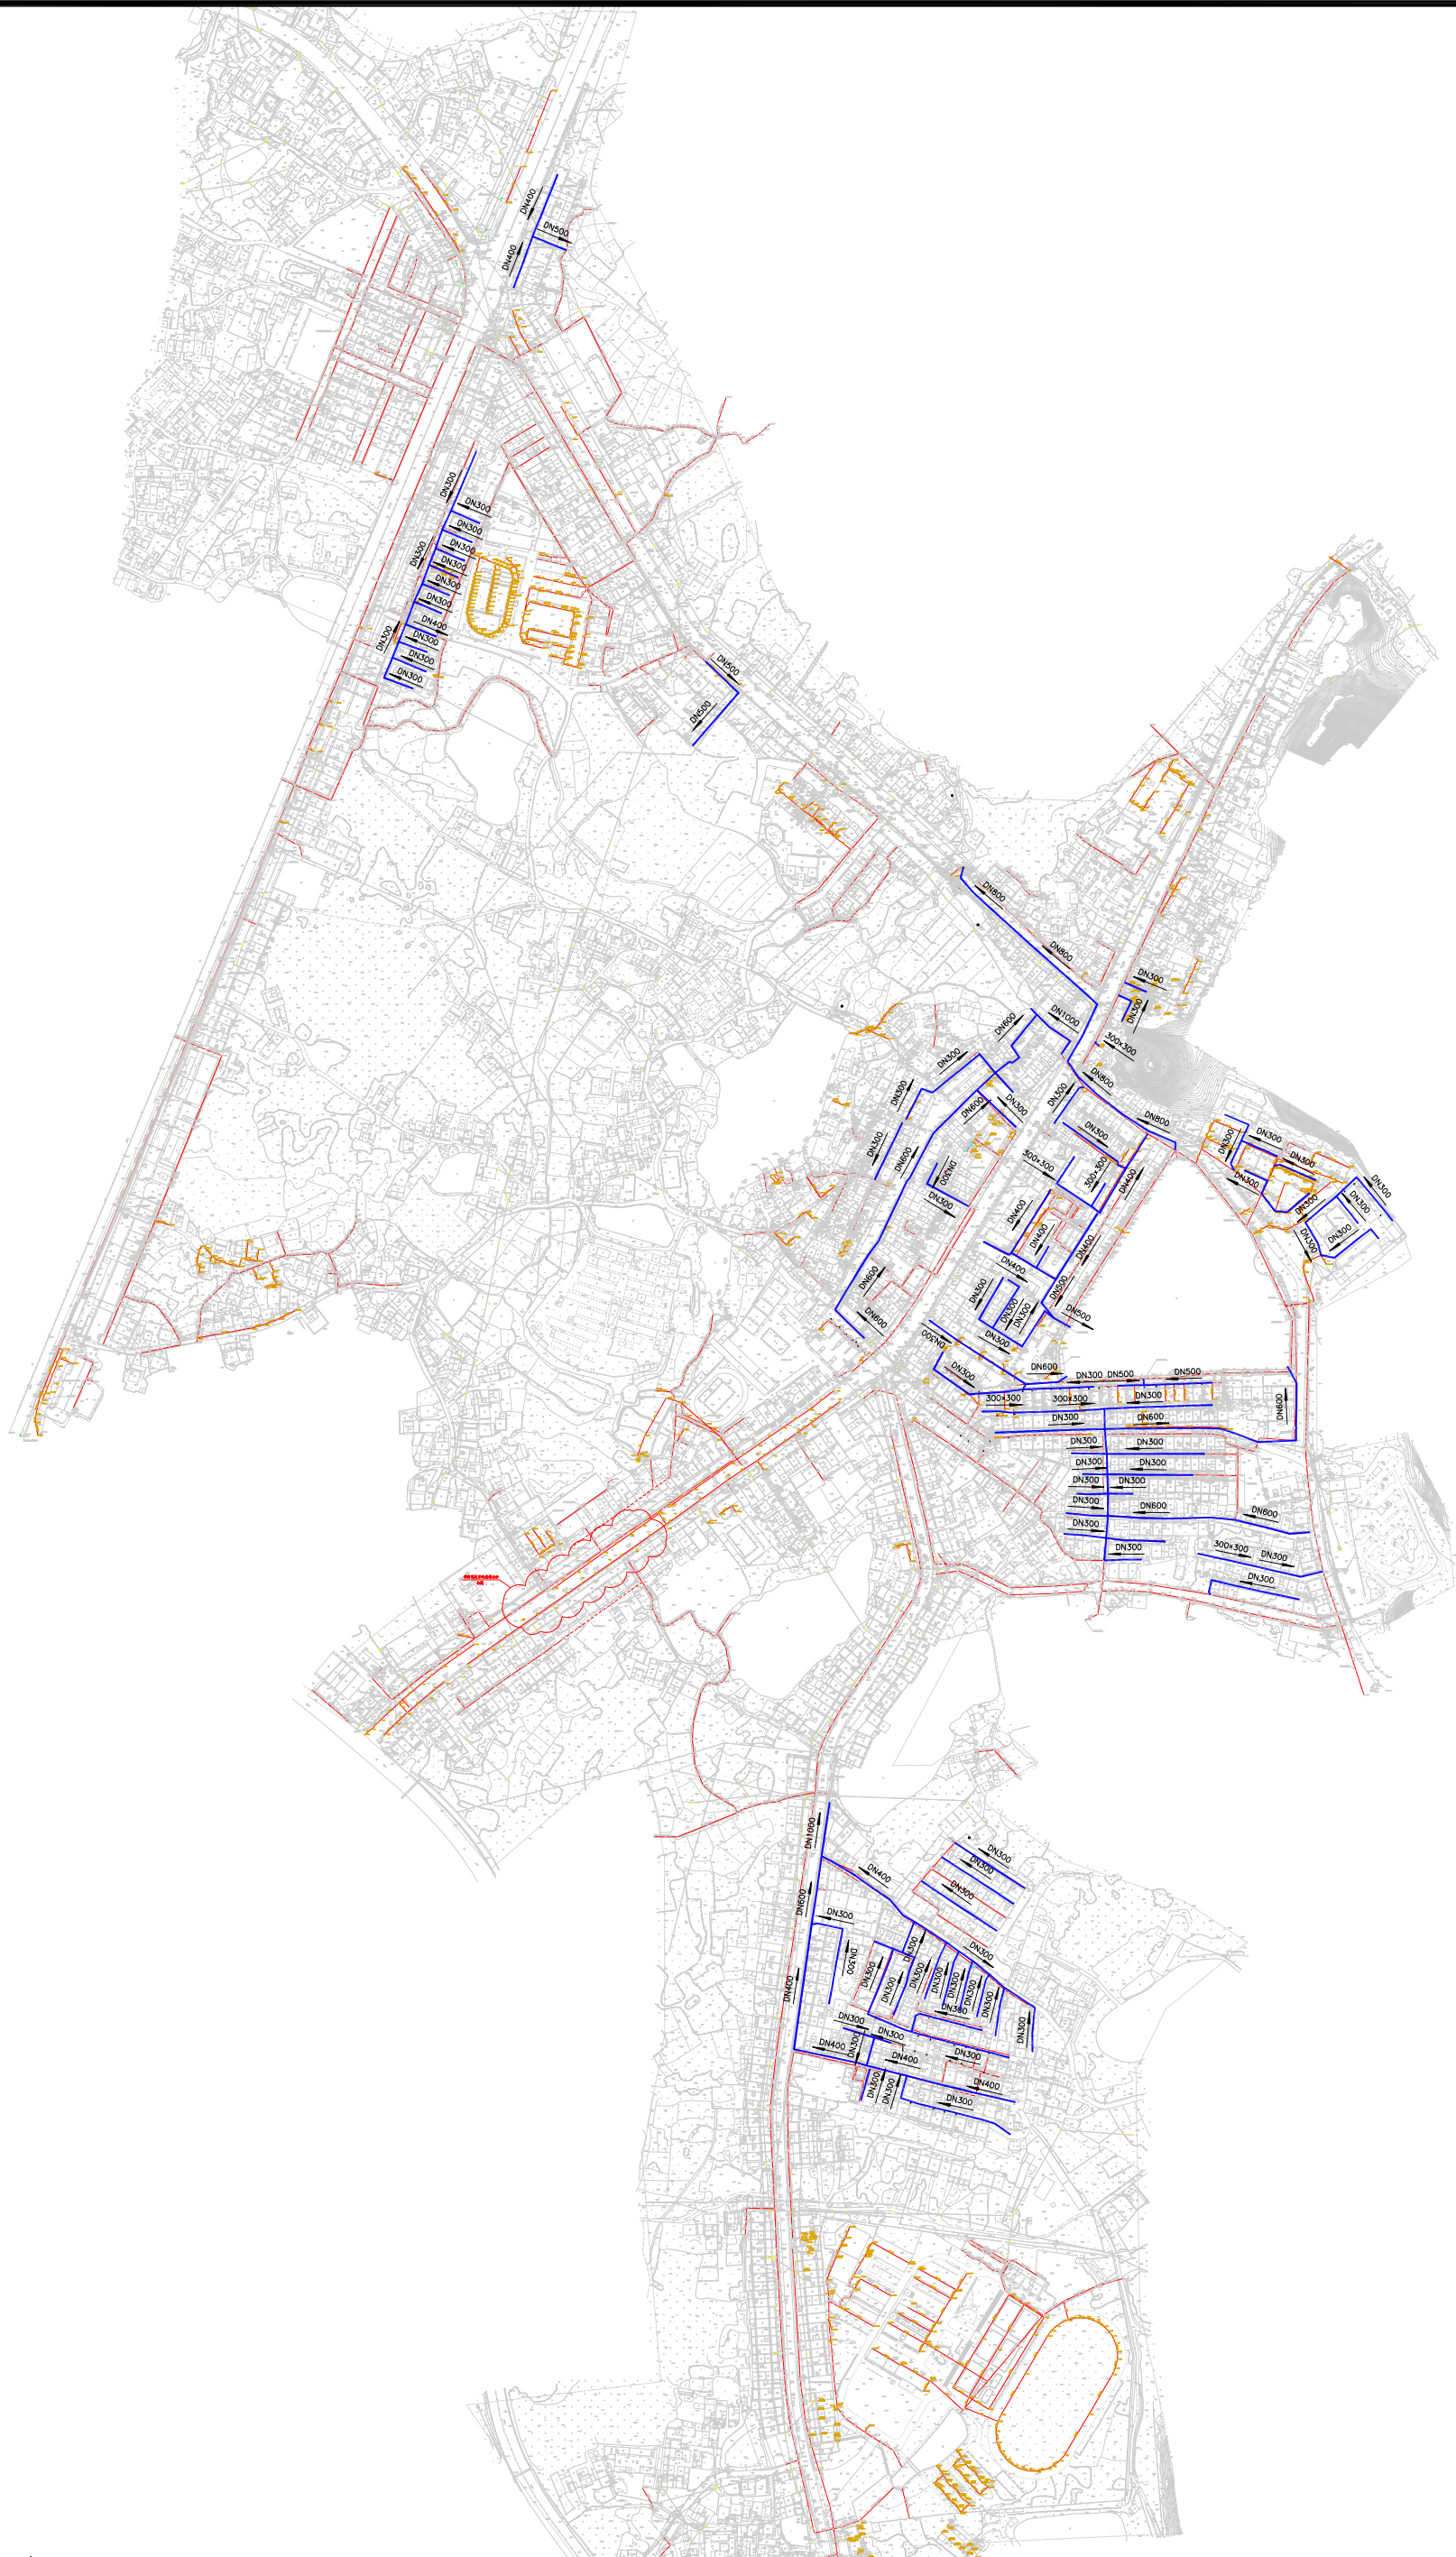

项目建设规模及内容：

项目分两期建设，其中：一期新建污水支管（DN200—300）约13000米，建设污水提升泵站（总规模为90吨/天）2座，新建雨水管网（渠）（DN300—1000）约4000米，对现状排水管渠进行疏通及修复，长约1000米，同步实施道路恢复等附属工程；二期新建污水支管（DN200—300）约6000米，建设污水提升泵站（总规模为60吨/天）2座，新建雨水管网（渠）（DN300—1000）约2500米，对现状排水管渠进行疏通及修复，长约1000米同步实施道路恢复等附属工程。

