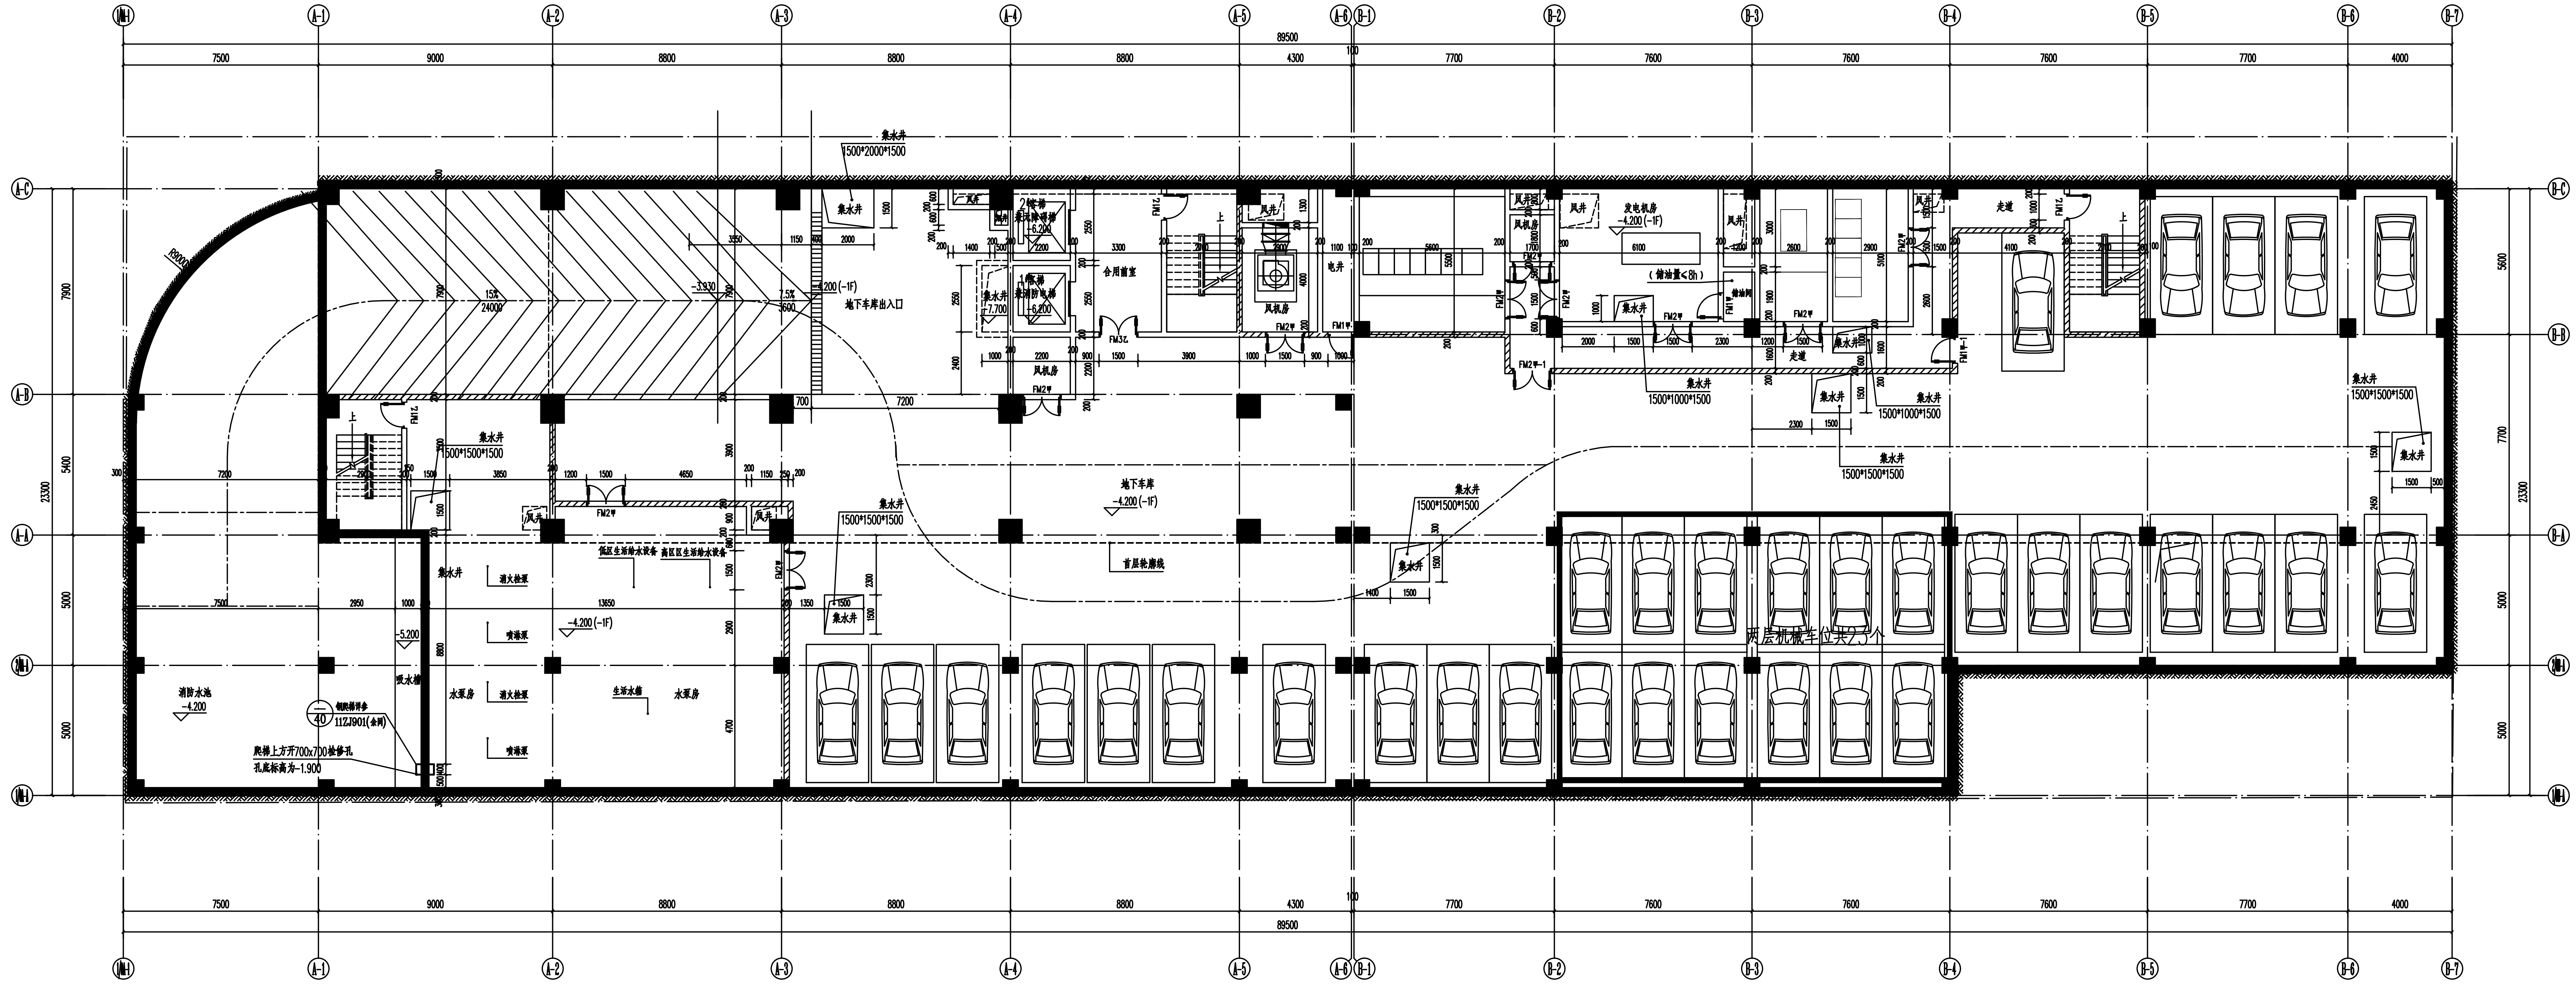
7500
9000
8800
8800
8800
4300
100
7700
7600
7600
7600
7700
4000
89500
1/M-H
A-1
A-2
A-3
A-4
A-5
A-6
B-1
B-2
B-3
B-4
B-5
B-6
B-7
A-C
A-B
A-A
B-C
B-B
B-A
集水井
1500*2000*1500
1500*1500*1500
1500*1000*1500
地下车库出入口
合用前室
风机房
电井
发电机房
-4.200(-1F)
走道
地下车库
-4.200(-1F)
首层轮廓线
两层机械车位共23个
消防水池
-4.200
水泵房
生活水箱
FM乙
FM甲
11ZJ901
-5.200

变更前

地下室平面图 1:100

注：▨为防火分区分隔墙.

平面图说明:

1.除特殊注明外，外墙钢筋混凝土墙厚详结构施工图、内隔墙均为200厚B07加气混凝土砌块.
2.除特殊注明外，未标注的门后砖垛均为200或平柱边，所注标高均为建筑标高.
3.混凝土墙预留洞口尺寸结合各专业施工图施工，如有冲突以设备专业施工图为准.
4.设备房需做减震隔音处理.
5.消火栓洞(XHS):670X820(宽X高)下皮距地面960.
6.地面集水井四周1米范围内向集水井找i=1%坡.
7.除特殊注明外，集水坑深度均为1500，地下车库集水井，
 原则上需避开结构承台，所以地下车库集水井定位以结构为准.
8.地下室外墙防水外防外涂做法详11ZJ311 $\frac{2}{17}$
 地下室顶板防水做法详11ZJ311 $\frac{1}{19}$
 地下室穿墙管做法详11ZJ311 $\frac{1}{29}$
 地下室底板后浇带做法详11ZJ311 $\frac{3}{13}$
 地下室立墙或顶板后浇带做法详11ZJ311 $\frac{2}{13}$
 地下室集水坑做法详11ZJ311 $\frac{2}{22}$
 电梯井基坑做法详11ZJ311 $\frac{2}{23}$
9.各防火分区均设有2个安全出口，车库最远点距安全出口的距离不超过60米.
10.地下室停车数量为：34辆.

楼层标高表(H)：

楼层	标高	楼层	标高
八层	25.000		
七层	21.900	屋顶	49.750(结构)
六层	18.800	十五层	46.700
五层	15.250	十四层	43.600
四层	11.700	十三层	40.500
三层	8.150	十二层	37.400
二层	4.600	十一层	34.300
首层	±0.000	十层	31.200
地下室	-4.200	九层	28.100

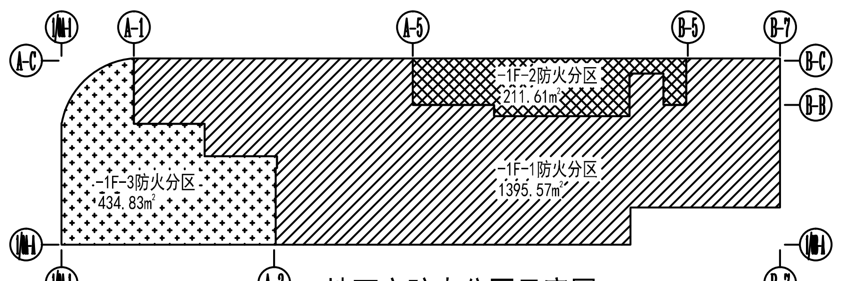
1/M-H
A-1
A-5
B-5
B-7
A-C
B-C
B-B
A-3
-1F-2防火分区
211.61m²
-1F-1防火分区
1395.57m²
-1F-3防火分区
434.83m²

地下室防火分区示意图

广东智铭设计有限公司 Guangdong Zhiming Design Co.,Ltd.				工程设计证书	A244056502	设计号	YD-027
				工程名称	德宝大厦	阶段	施工图
				建设单位	英德市德宝置业有限公司	图别	建施
审定	邓有为	邓有为	项目负责人	张一	张一	图号	JS-04
审核	张一	张一	校对	黄晶	黄晶	比例	1:100
专业负责人	张一	张一	设计	黄衡记	黄衡记	日期	2018.06

地下室平面图