


英德市金润花园F幢加装电梯用地红线图

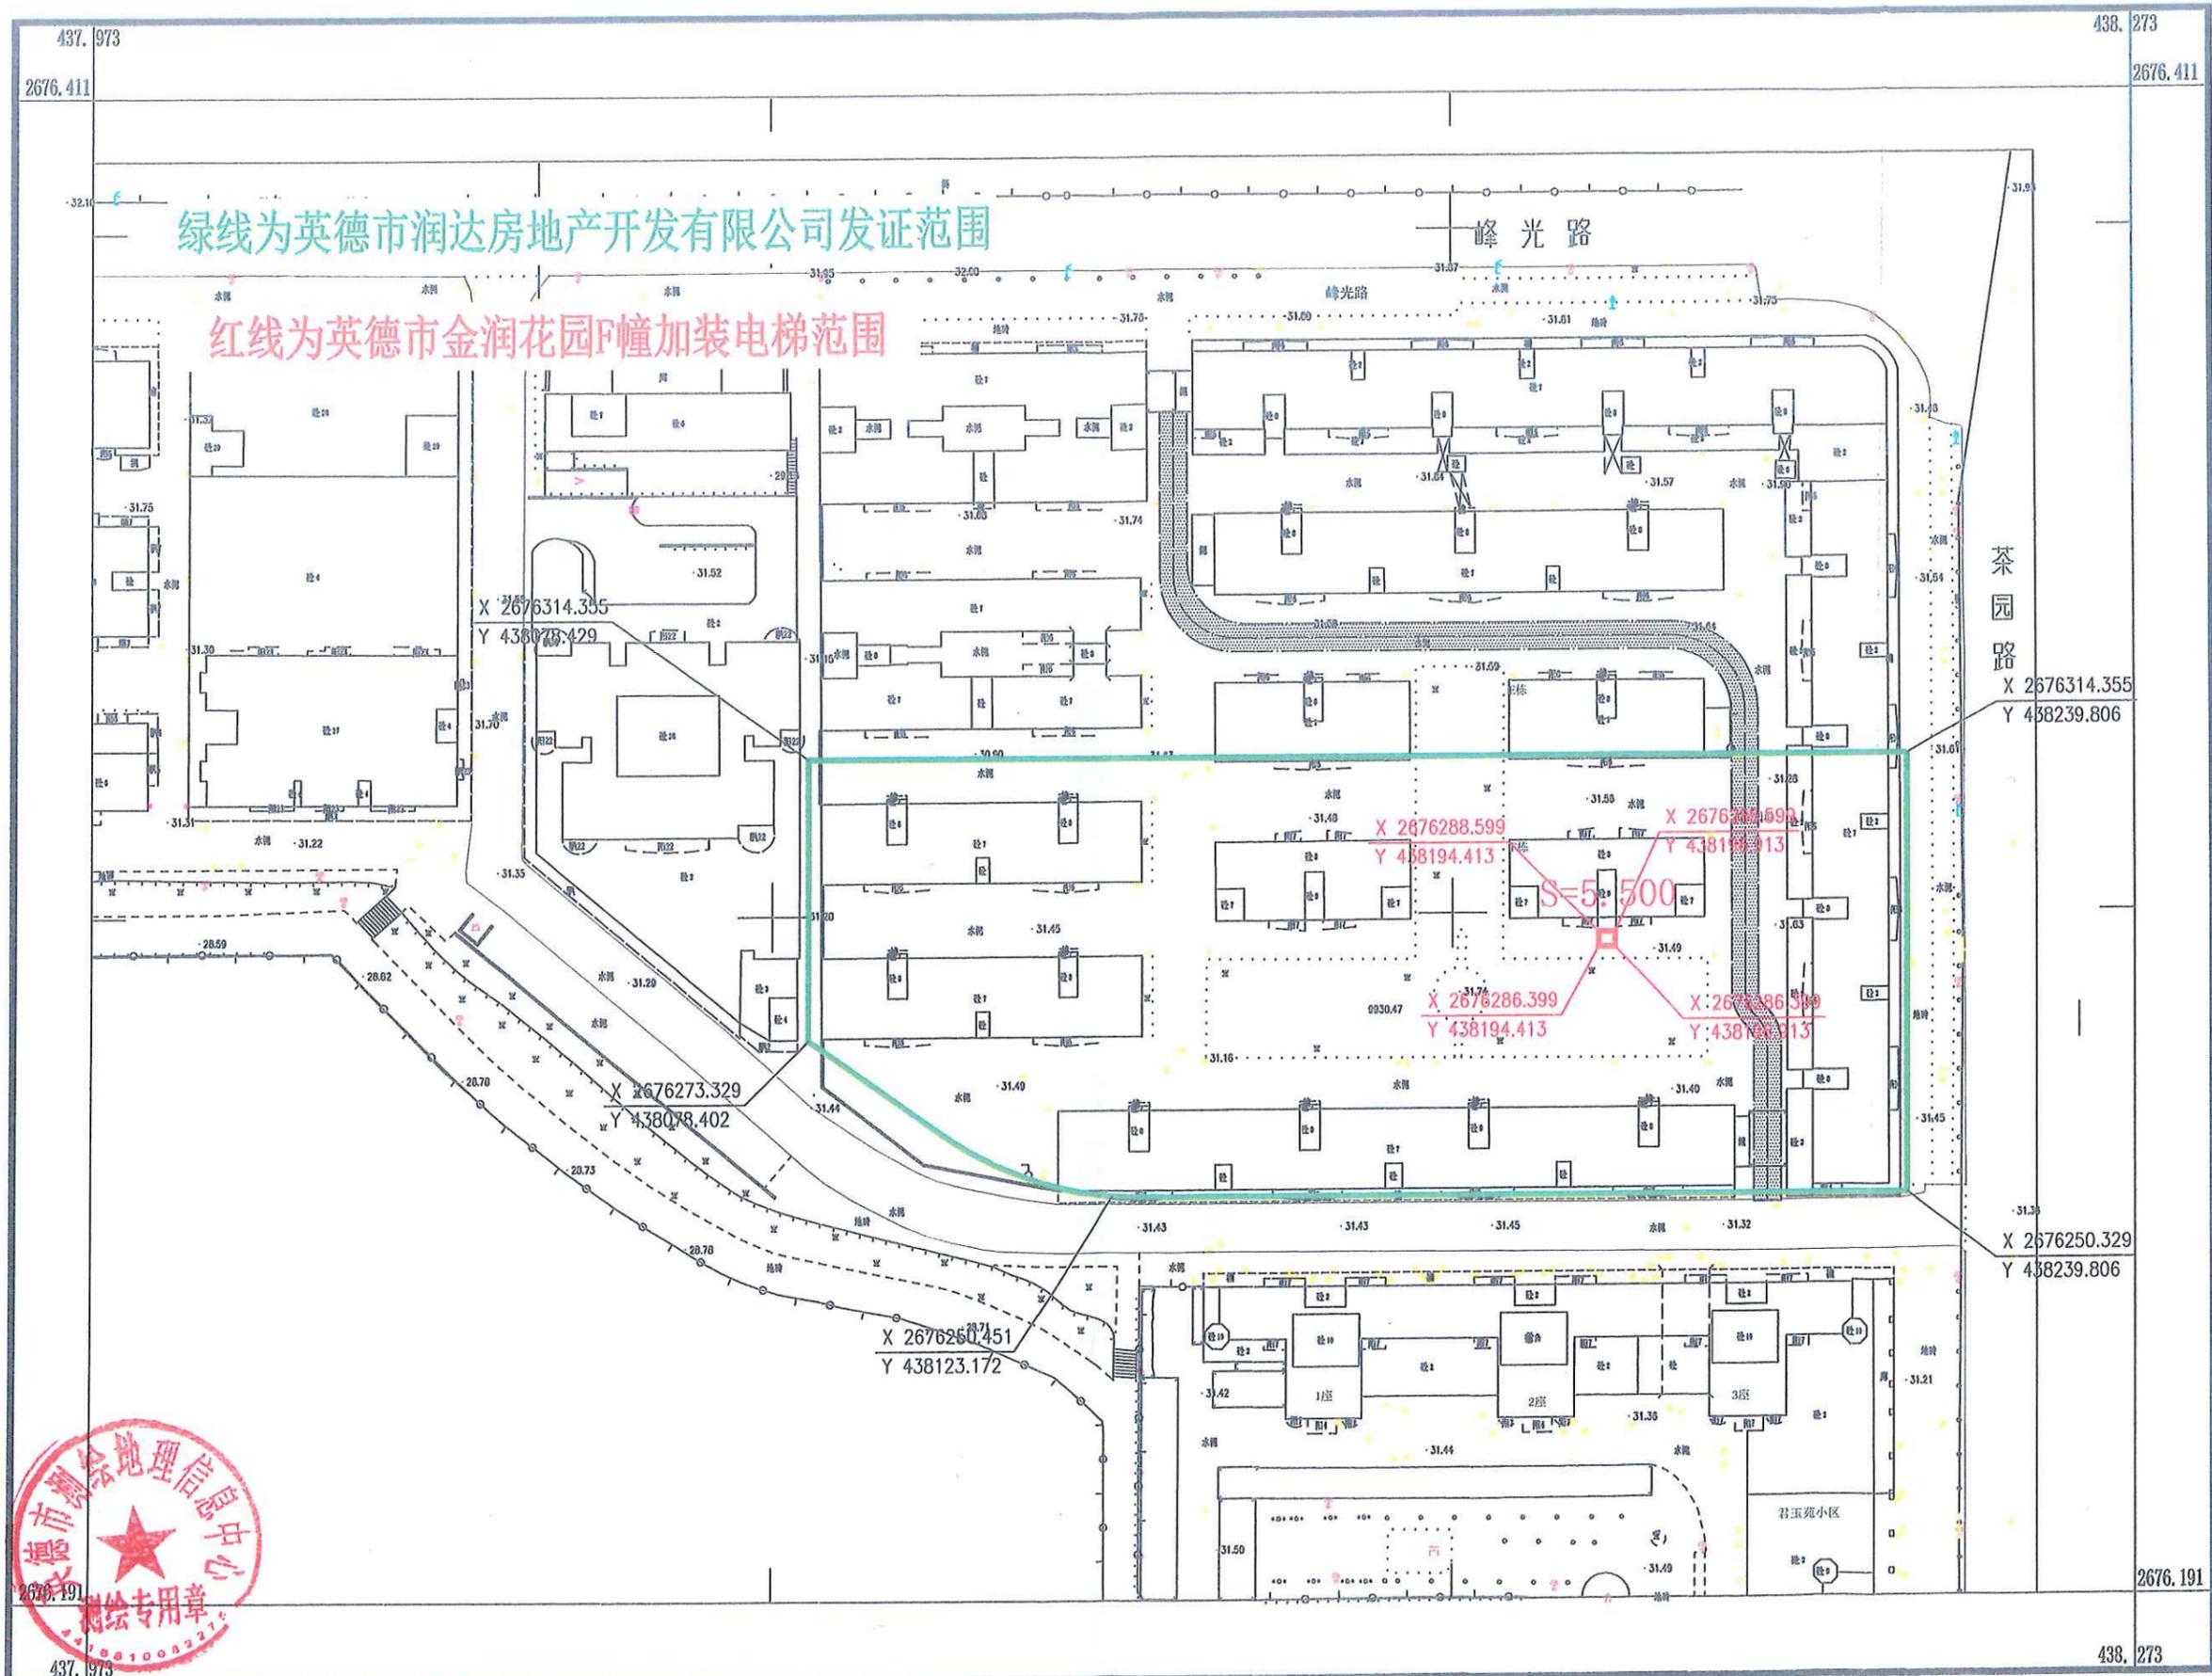

英德市测绘地理信息中心



2000国家大地坐标系，中央子午线为114度。
1985国家高程基准，等高距为1m。
2017国家基本比例尺地形图图式
英德市测绘地理信息中心于2024年12月测制

1:1000

测量员:谭雄文
绘图员:李剑锋
检查员:林汉玉

宗地图


单位: m.m²

宗地编号: 441881001006GB02275

权利人: 英德市润达房地产开发有限公司

地籍图号:

2000国家大地坐标系

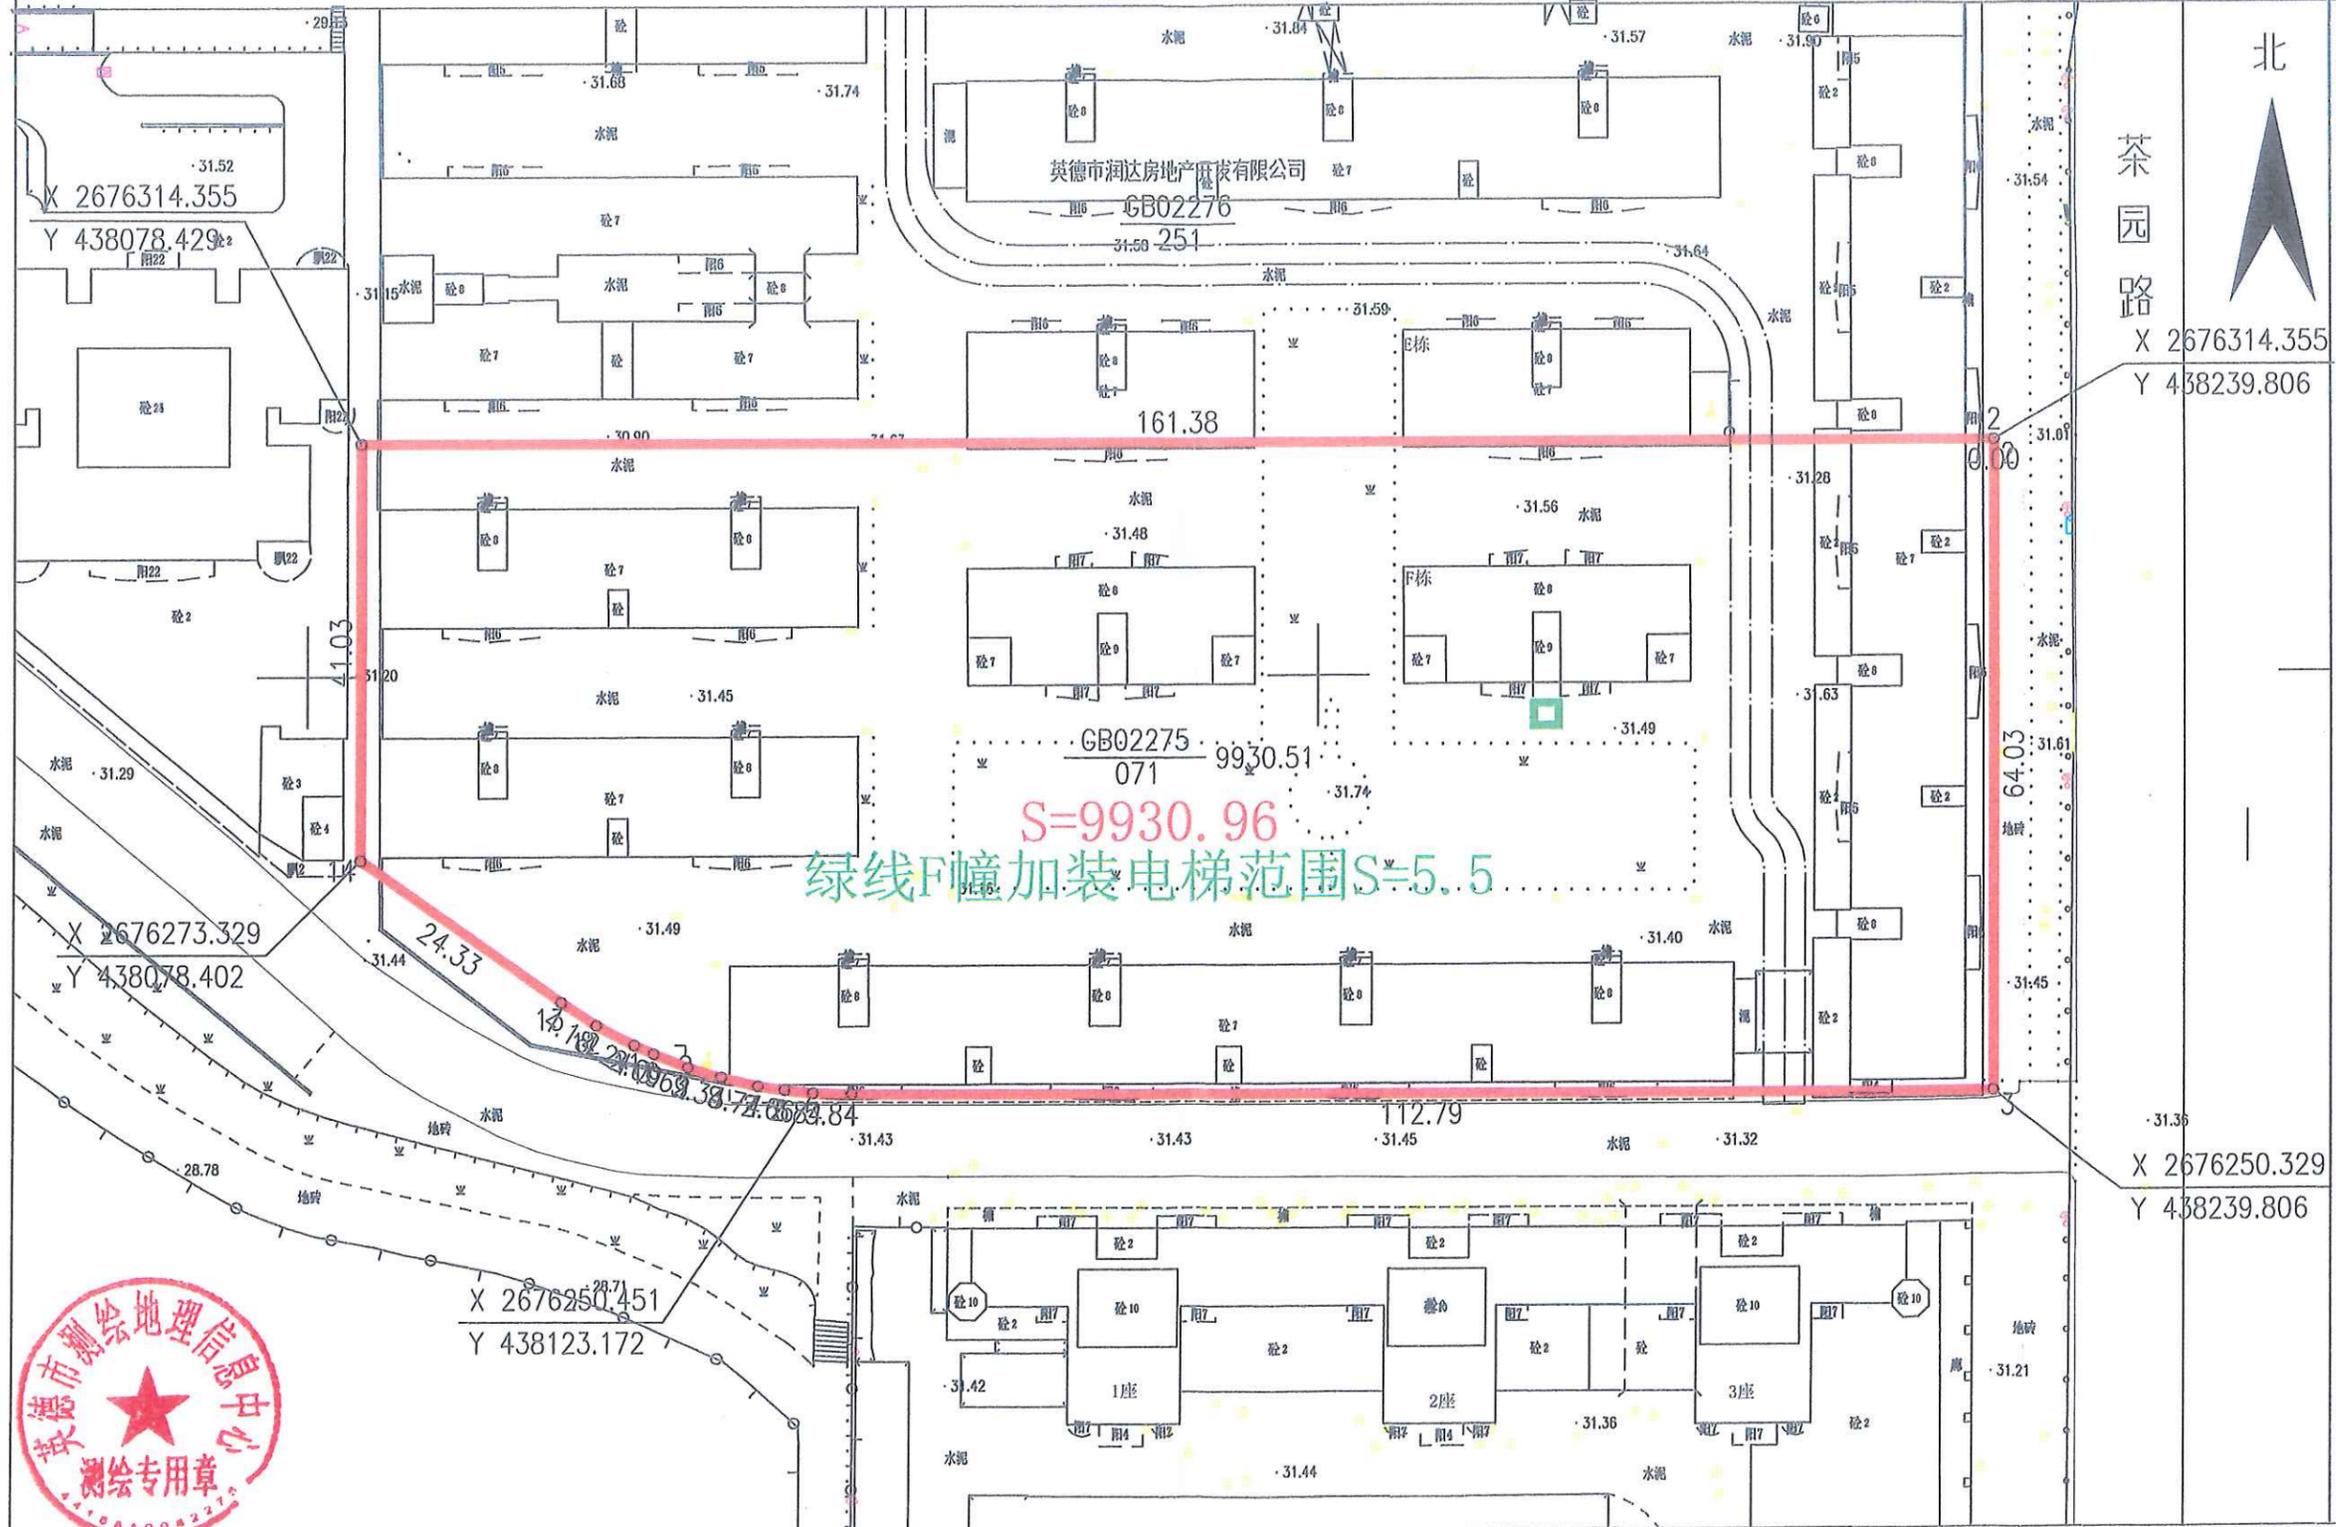

绘图日期: 2024年12月10日

1:1000

绘图员: 谭学众

审核日期: 2024年12月10日

审核员: 林汉玉