


会签栏			
总图		电气	
建筑		给排水	
结构		暖通	

设计专用章

本图未加盖设计专用章无效

注册执业章

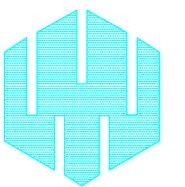


万禹工程设计有限公司

建筑行业（建筑工程）甲级
风景园林工程设计专项乙级
市政行业道路工程丙级
市政行业排水工程丙级

职 责	姓 名	签 署
项目负责	梁嘉樑	梁嘉樑
专业负责	龚正华	龚正华
审 定	梁嘉樑	梁嘉樑
审 核	梁嘉樑	梁嘉樑
校 对	冷进伟	冷进伟
设 计	龚正华	龚正华
建设单位	广东佳纳能源科技有限公司	
项目名称	研发中心及宿舍扩建项目	
子项名称	门卫室及大门	
图 名	屋面平面图	
日 期	2023.07	设计号 WY2023-QY005-D
设计阶段	报建图	
版 次	第一版	
专 业	建筑	
图 号	JS-04	


JIANA 广东佳纳能源科技有限公司

佳纳能源
研发及生产

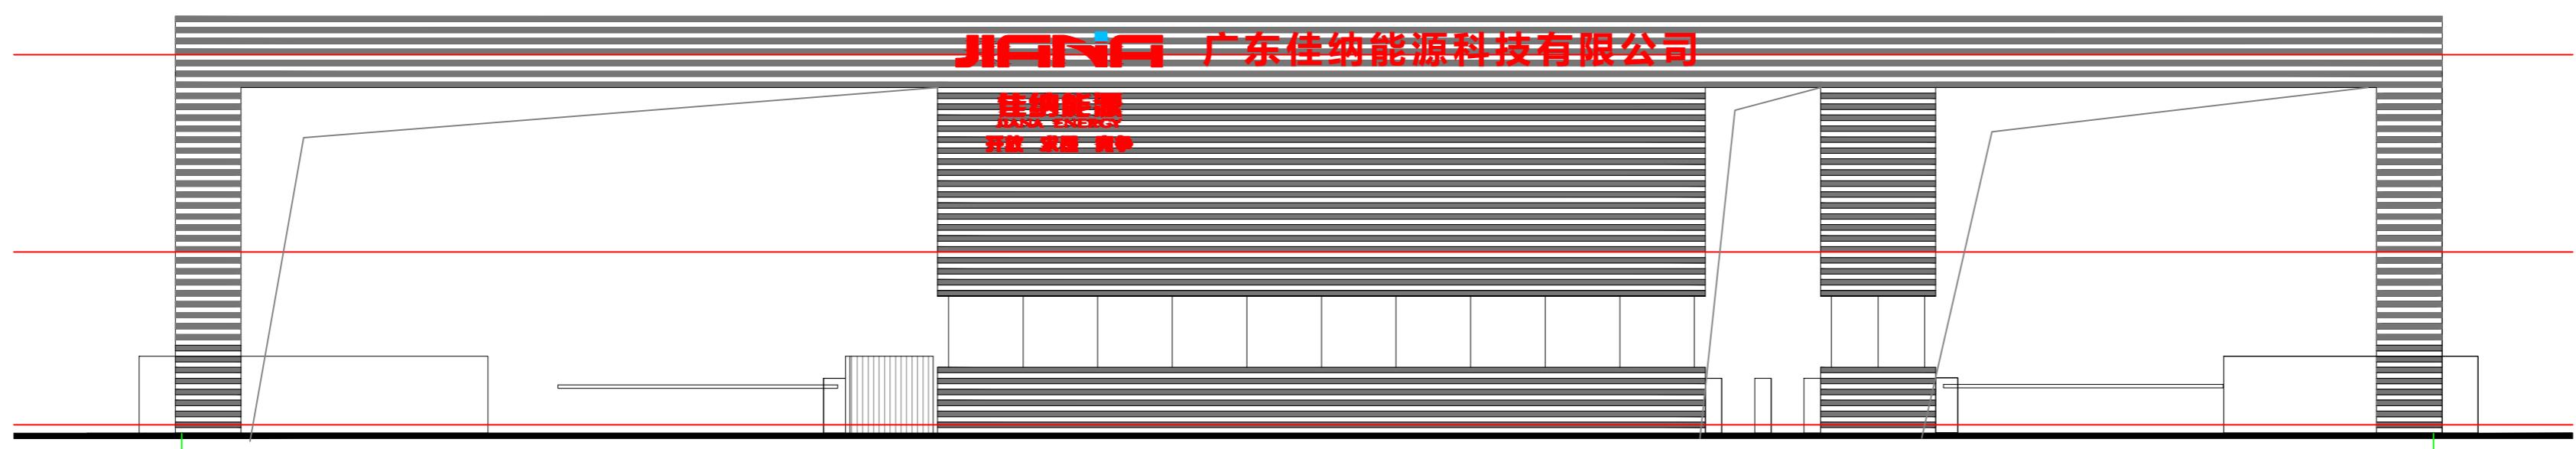

会签栏			
总图		电 气	
建筑		给排水	
结构		暖 通	

设计专用章
本图未加盖设计专用章无效
注册执业章

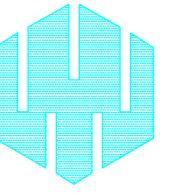

万禹工程设计有限公司

建筑行业（建筑工程）甲级
风景园林工程设计专项乙级
市政行业道路工程丙级
市政行业排水工程丙级

职 责	姓 名	签 署
项目负责	梁嘉樑	梁嘉樑
专业负责	龚正华	龚正华
审 定	梁嘉樑	梁嘉樑
审 核	梁嘉樑	梁嘉樑
校 对	冷进伟	冷进伟
设 计	龚正华	龚正华
建设单位	广东佳纳能源科技有限公司	
项目名称	研发中心及宿舍扩建项目	
子项名称	门卫室及大门	
图 名	首层平面图 二层平面图	
日 期	2023.07	设计号 WY2023-QY005-D
设计阶段	报建图	
版 次	第一版	
专 业	建筑	
图 号	JS-03	

